

機 械 設 備 工 事 特 記 仕 様 書

I. 工 事 概 要

1 工 事 場 所 鳥 取 市 若 葉 台 北 1 丁 目

2 建 物 概 要

番 号	建 物 名 称	構 造	階 数	建築基準法による延べ面積（㎡）	消防法施行令別表第一の区分	備 考
1	学生センター棟	ＲＣ	2	2,861.31	（ 7 ） 項	既存建物
2	情報メディアセンター棟	ＲＣ	2	5,082.73	（ 7 ） 項	既存建物
3	本部講義棟・情報処理棟	ＲＣ	3	8,675.15	（ 7 ） 項	既存建物
4					（ ） 項	
5					（ ） 項	

3 工 事 種 目 （ ◎ 印の付いたものが対象工事種目）

工事種目	番 号	1	2	3	4	5	屋外	備 考
● 空 気 調 和 設 備								
◎ 冷 暖 房 設 備	○	○						
◎ 換 気 設 備	○							
● 排 煙 設 備								
◎ 自 動 制 御 設 備	○	○	○					
● 衛 生 器 具 設 備								
◎ 給 水 設 備	○							
◎ 排 水 設 備	○							
◎ 給 湯 設 備	○							
◎ ガ ス 設 備	○							
● 浄 化 槽 設 備								
● 消 火 設 備								
● さ く 井 設 備								
● 電 気 設 備 工 事								
● 建 築 工 事								

4 設 備 概 要 （本工事における工事種目ごとの概要を示すもので、仕様を規定するものではない。）

◎ 印の付いたものを適用する。

項 目		設 備 概 要	
空 気 調 和 ・ 冷 暖 房 設 備	● 空 気 調 和 設 備	● 単一ダクト方式 ● 各階ユニット方式 ● ダクト併用ファンコイルユニット方式	
	◎ 冷 暖 房 設 備	● ファンコイルユニット方式 ◎ パッケージ方式	
	● 暖 房 設 備	● 温水暖房 ● 蒸気暖房 ● 温風暖房（ ● 局所式 ● 中央式 ） ● 床暖房	
	◎ 熱 源	◎ 電気 ● 灯油 ● A重油 ● ガス ● バイオマス	
	◎ 主 要 熱 源 機 器	● 鋼製ボイラー ● 鋳鉄製ボイラー ● 真空式温水発生機 ● 無圧式温水発生器 ● チリングユニット ● スクリュー冷凍機 ● 遠心冷凍機 ● 吸収式冷凍機 ● 直置き吸収式冷水機 ● 小形吸収式冷水機ユニット ● バイオマスボイラー ◎ ルームエアコン ◎ ヒートポンプパッケージエアコン（ マルチタイプ ◎ 有 ● 無 ） ● 温風暖房機 ● F F 暖房機 ● その他（ ）	
換 気 設 備		◎ 第一種 ● 第二種 ◎ 第三種	
排 煙 設 備		● 機械排煙（ 適用法規 ● 建基法 ● 消防法 ）	
自 動 制 御 設 備		● 電気式 ● 電子式 ◎ デジタル式	
衛 生 設 備	◎ 給 水 設 備	給 水 方 式 ● 水道直結方式 ● 高置水槽方式 ◎ ポンプ直送方式 ● 増圧給水方式	
		水 源 ◎ 水道水 ● 井水	
	● 排 水 設 備	排 水 方 式 ● 自然流下 ● ポンプ排水（ ● 汚水 ● 雑排水 ● 雨水 ）	
		放 流 先	汚 水 ● 公共下水道 ● 浄化槽 ● 雑 排 水 ● 公共下水道 ● 浄化槽 ● 雨 水 ● 公共下水道 ● 側溝 ● 河川
		浄 化 槽	処 理 方 式 ● 小規模合併 ● 合併 ● 処 理 水 放 流 先 ● 排水路 ● 側溝 ● 河川
	◎ 給 湯 設 備	● 局所式（ ● ガス ● 油 ● 電気 ） ◎ 中央式（ ● 油 ● ガス ◎ 電気 ）	
	● 消 火 設 備	● 屋内消火栓 ● 屋外消火栓 ● 連結送水管 ● 連結散水 ● スプリンクラー ● 泡消火 ● 粉末消火装置 ● 不活性ガス消火（ ● 窒素 ● 窒素系 ● ） ● ハロゲン化物消火	
◎ ガ ス 設 備		● 都市ガス（ MJ/Nm ³ ） ◎ 液化石油ガス	

II. 特 記 仕 様

1 一 般 事 項

- （１）現場説明書、質問回答書、特記仕様書及び図面に記載されていない事項は、すべて国土交通省大臣官房官庁営繕部監修の標準仕様書等のうち、
- ◎ 印の付いたものによる。
 - ◎ 公共建築工事標準仕様書（機械設備工事編）（令和４年版）（以下「標準仕様書」という。）
 - ◎ 公共建築改修工事標準仕様書（機械設備工事編）（令和４年版）（以下「改修標準仕様書」という。）
 - ◎ 公共建築設備工事標準図（機械設備工事編）（令和４年版）（以下「標準図」という。）

（２）国土交通省大臣官房官庁営繕部監修の「機械設備工事監理指針（令和４年版）」（以下「監理指針」という。）を適用する。

（３）電気設備工事及び建築工事を本工事に含む場合、電気設備工事及び建築工事はそれぞれの標準仕様書等及び監理指針を適用する。

2 特 記 事 項

- （１）項目は番号に ○ 印の付いたものを適用する。
- （２）特記事項のうち選択する事項は ◎ 印の付いたものを適用する。
- ◎ 印の付かない場合は、※ 印の付いたものを適用する。 ◎ 印と ⊗ 印の付いた場合は両方を適用する。
- （３）一般共通事項のうち（１、２、３、１１、１２、１４、１５、１６、１７、１８、３６） 項は、● 建 築 ● 電気設備 工事特記仕様書による。

一般共通事項

①官公署その他への手続き

②電気保安技術者

③工事安全計画書等

④発生材の分析及び処理

⑤機材等

⑥機材の品質・性能証明

⑦機材の承諾図

⑧図形等の表示

⑨電気容量及び機器表示

⑩技能士の適用

⑪施工図等

⑫完成写真等

①官公署その他への手続き

②電気保安技術者

③工事安全計画書等

④発生材の分析及び処理

⑤機材等

⑥機材の品質・性能証明

⑦機材の承諾図

⑧図形等の表示

⑨電気容量及び機器表示

⑩技能士の適用

⑪施工図等

⑫完成写真等

①官公署その他への手続き

②電気保安技術者

③工事安全計画書等

④発生材の分析及び処理

⑤機材等

⑥機材の品質・性能証明

⑦機材の承諾図

⑧図形等の表示

⑨電気容量及び機器表示

⑩技能士の適用

⑪施工図等

一 般 共 通 事 項

14 他 工 事 と の 取 合

⑮ 工 事 用 水 ・ 電 力 ・ そ の 他

⑯ 表 示 板

⑰ 足 場

⑱ 工 事 用 仮 設 物

19 土 工 事

⑳ 保 温 工 事

次の図書を工事の完成引渡し時に監督職員に提出する。

区 分	名 称	部 数
※ 完 成 図 原 図	完成図 原紙 ⊗ C A D データ ⊗ P D F データ 施工図 ● 原紙 ◎ C A D データ ◎ P D F データ	1部
※ 完 成 図 2 つ 折 製 本	⊗ 完成図 ⊗ 完成図（縮小版） ◎ 施工図	※ 2部 ● 2部
※ 完 成 図 書 ※ A 4 版 市 販 フ ァ イ ル ● A 4 版 黒 表 紙 製 本	◎ 完成図（縮小版） ⊗ 主要機器図 ⊗ 試験成績書	※ 2部 ● 2部
※ 保 守 用 説 明 書 （ A 4 版 フ ァ イ ル ）	⊗ 保守に関する指導案内書 ⊗ 機器取扱説明書 ⊗ 主要機器一覧表	※ 2部 ● 2部
※ 保 証 書		1部
※ 官 公 署 の 届 出 書 類		1部
● 原図ケース・製本図面の背表紙に「施設コード・部局名称」ラベルを貼り付ける。		

他工事との取り扱い		建 築	電気設備	機械設備
● コンクリート壁、床、梁貫通部	スリーブ・箱入	●	●	※
	補 強	※	●	●
● 鉄骨造の開口及び補強		※	●	●
● 照明器具・幹線等の吊りボルト用インサート（くぎ処理共）		●	※	●
● 軽量鉄骨壁のボックス取付用下地		●	※	●
● 埋込分電盤・端子盤・フルボックスの板枠及び埋込部分の補強	仮 枠 補 強	●	※	●
● O A フ ロ ア ・ フ リ ー ア ク セ ス フ ロ ア の 切 込 み 及 び 補 強		※	●	●
● 埋込形機器取付用の天井・壁の切込加工及び下地の補強	切 り 込 み 補 強	●	●	※
● 自動開閉装置を取付ける防火戸の切込み、補強及びドアクロザー、フロアヒンジ		※	●	●
● 電気室、自家発電室などの基礎及びピット（蓋を含む）		※	●	●
● 天井点検口		※	●	●
● 機器類のコンクリート基礎	屋 内 ・ 屋 外 設 置 屋 上 設 置	●	●	※
● 機器付属の制御盤及び操作盤から機器までの配線		●	●	※
● 機器用コントロールスイッチ（空調機、給湯器等）の取付及び配線		●	●	※

本工事に必要な工事用電力、水及び諸手続きなどの費用はすべて受注者の負担とする。

設ける。（寸法等は下図による。建築工事、電気設備工事等と一緒に表示する。）

※ 工事表示板 ● お願い表示板

900		1,200	
1,200	建築工事中	地色 白 地色 マシ記号 5YR6. 5/11	御通行中の皆様へ
	工事名 ○○○○○○新築工事 構造・規模 鉄筋コンクリート造 ○階建 延べ面積○○○○㎡ 工事期間 令和○年○月○日から○年○月○日まで 設計者 ○○○○○○設計 監理者 公立鳥取環境大学 事務局総務課 施工者 ○○○○○○建設 連絡先 昼間 ○○-○○○○ 夜間 ○○-○○○○ 現場責任者 ○○ ○○ 公立大学法人 公立鳥取環境大学 事務局 総務課 連絡先 ○○-○○○○	地色 白 マシ記号 5YR6. 5/11	令和○年○月工事完成予定 簡単なバス、又は立面図を掲載する （拡大カラーコピーを張り付けてもよい） 事業の目的 ○○○○○○○○○○○○○○○○○○○○○○○○○○○○○○ ○○○○○○○○○○○○○○○○○○○○○○○○○○○○○○ ○○○○○○○○○○○○○○○○○○○○○○○○○○○○○○ ○○○○○○○○○○○○○○○○○○○○○○○○○○○○○○ 現在の進捗率○○％ 事業協力をお願いします 工事期間中は、ご迷惑をおかけしますが、ご理解とご協力をお願いします。 施工者 ○○○○○○建設 連絡先 T E L ○○-○○○○ 発注者 公立大学法人 公立鳥取環境大学 公立大学法人 公立鳥取環境大学 事務局 総務課 T E L ○○-○○○○
記入要領		地色 白	
1. 書体は角ゴシックとする。			
2. お願い表示板は平易な表現及び内容とし、監督員が指示するものとする。			

「手すり先行工法等に関するガイドライン」に基づく足場の設置にあたっては、同ガイドラインの別紙1「手すり先行工法による足場の組立て等に関する基準」における2の(2)手すり据置き方式又は(3)手すり先行専用足場方式により行う。

構内に作ることが ※ 出来る ● 出来ない


(ア) 埋め戻し土 ● 根切土のなかの良質土（ ● コンクリート管以外の管の管の周囲は山砂の類 ）

- 山砂の類（ ）
- 真砂土（ ）


(イ) 建設発生土処分 ● 構外に搬出 ● 構内に敷ならし ● 構内の指示する場所に堆積

- 冷温水管（ ● ロックウール ● グラスウール ● ポリスチレンフォーム ● ）
- 蒸気管（ ● ロックウール ● グラスウール ● ）
- ◎ 給水管（ ● ロックウール ● グラスウール ◎ ポリスチレンフォーム ● ）
- 保温チューブ（厚さⓈ ） ● ）
- ◎ 排水管（ ● ロックウール ◎ グラスウール ● ポリスチレンフォーム ● ）
- ◎ 給湯管（ ● ロックウール ◎ グラスウール ● 保温チューブ（厚さⓈ ） ● ）
- 消火管（ ● ロックウール ● グラスウール ● ポリスチレンフォーム ● ）
- ◎ ダクト（ ● ロックウール ◎ グラスウール ● ）
- 燃烧熱源等機械室内の配管（ ● ロックウール ● グラスウール ）
- ◎ 全熱交換機の給気ダクト（ ◎ 機器外側 ◎ 機器室内側 ）は保温（グラスウール25mm厚）する。
- ◎ 冷媒管の保温外装 屋内（ ● 樹脂製化粧ケース ● 合成樹脂製シート ● ）
- 屋外（ ● 樹脂製化粧ケース ◎ S U S 鋼板 ● ）

 NTTファシリティーズ	株式会社 N T T ファシリティーズ 一級建築士事務所 中国支店 広島県知事登録22（1）第 2404号	一級建築士登録 第 271087号 山光 賢作	建築設備士登録 24FA-0122PF 鈴木 恭太	担当 濱本 一成 渡部 晟也	特記 管理番号 4 JS-12-OJP-1	工事名 学生センター棟ZEB化改修工事（機械設備）	図面番号 M-001	区分 機械
		建築設備士登録 15F1-0007YF 山根 英二					図面番号 M-001	年月日 2025年 2月 28日

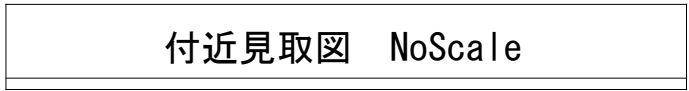

1. FCUを空冷ヒートポンプパッケージエアコンへ更新する。
2. 換気設備を更新する。
3. ガス温水ヒーターをヒートポンプ式給湯器へ更新する。
4. 上記に付随する工事。

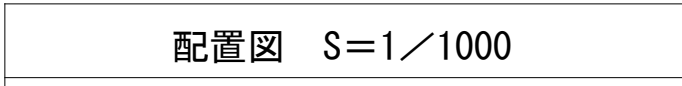

: 対象箇所

空冷ヒートポンプエアコン（新設）

機器番号	形 式	設置場所		数量	定格能力		加湿量 L/h	電 源		消費電力 kW			圧縮機	送風機			備 考 (参考型番：三菱電機)	
					冷房	暖房				冷房	定格	暖房		低温最大	出力 kW	風量 m3/min		静圧 Pa
		階	室 名		kW	kW		φ	V	定格	定格	低温最大	kW	風量	静圧			
G-PAC-107	ビル用マルチ(冷暖切替形)	屋外機	1	1階屋外	1	45.0	50.0	—	3	200	13.7	13.3	12.5	11.1	0.77	270	—	PURH-EMP450FM
-1	天井埋込カセット形(2方向)	屋内機	1	ショッピングコーナー	6	7.1	8.0	—	1	200	0.070	0.070	—	—	0.050	15.2	—	PLFY-MP11LM
G-PAC-108	ビル用マルチ(冷暖切替形) ※室外ユニット2台によりシステム構成 ※()内数値は構成ユニットあたりの仕様を示す。	屋外機	1	1階屋外	1	67.0	77.5	—	3	200	17.7	19.1	24.1	7.47+7.47	0.42+0.42	200+200	—	PURH-EMP670FM (PURH-EMP335FM)
						(33.5)	(37.5)	—			(8.59)	(9.12)	(12.0)	(7.47)	(0.42)	(200)	—	(PURH-EMP335FM)
-1	天井埋込カセット形(2方向)	屋内機	1	学生ロビー	6	11.2	12.5	—	1	200	0.100	0.100	—	—	0.05+2	24	—	PLFY-MP112LM
G-PAC-109	ビル用マルチ(冷暖切替形)	屋外機	1	1階屋外	1	33.5	37.5	—	3	200	8.95	9.12	12.0	7.5	0.42	200	—	PURH-EMP335FM
-1	天井埋込カセット形(2方向)	屋内機	1	ティールーム	3	11.2	12.5	—	1	200	0.100	0.100	—	—	0.05+2	24	—	PLFY-MP112LM
G-PAC-110	ビル用マルチ(冷暖切替形) ※室外ユニット2台によりシステム構成 ※()内数値は構成ユニットあたりの仕様を示す。	屋外機	1	1階屋外	1	67.0	77.5	—	3	200	17.7	19.1	24.1	7.47+7.47	0.42+0.42	200+200	—	PURH-EMP670FM (PURH-EMP335FM)
						(33.5)	(37.5)	—			(8.59)	(9.12)	(12.0)	(7.47)	(0.42)	(200)	—	(PURH-EMP335FM)
-1	天井埋込カセット形(2方向)	屋内機	1	カフェテリア	6	11.2	12.5	—	1	200	0.100	0.100	—	—	0.05+2	24	—	PURH-EMP335FM PLFY-MP112LM
G-PAC-111	ビル用マルチ(冷暖切替形) ※室外ユニット2台によりシステム構成 ※()内数値は構成ユニットあたりの仕様を示す。	屋外機	1	1階屋外	1	67.0	77.5	—	3	200	17.7	19.1	24.1	7.47+7.47	0.42+0.42	200+200	—	PURH-EMP670FM (PURH-EMP335FM)
						(33.5)	(37.5)	—			(8.59)	(9.12)	(12.0)	(7.47)	(0.42)	(200)	—	(PURH-EMP335FM)
-1	天井埋込カセット形(2方向)	屋内機	1	カフェテリア	6	11.2	12.5	—	1	200	0.100	0.100	—	—	0.05+2	24	—	PLFY-MP112LM
G-PAC-112	ビル用マルチ(冷暖切替形) ※室外ユニット2台によりシステム構成 ※()内数値は構成ユニットあたりの仕様を示す。	屋外機	1	1階屋外	1	85.0	95.0	—	3	200	24.8	25.1	23.3	11.1+9.48	0.77+0.56	270+240	—	PURH-EMP850FM (PURH-EMP450FM)
						(45.0)	(50.0)	—			(13.7)	(13.3)	(12.5)	(11.1)	(0.77)	(270)	—	(PURH-EMP450FM)
-1	天井埋込カセット形(2方向)	屋内機	1	カフェテリア	6	11.2	12.5	—	1	200	0.100	0.100	—	—	0.05+2	24	—	PLFY-MP112LM
-2	天井埋込カセット形(4方向)	屋内機	1	カフェテリア	1	11.2	12.5	—	1	200	0.070	0.070	—	—	0.120	34	—	PLFY-MP112HM
G-PAC-205	ビル用マルチ(冷暖切替形) ※室外ユニット2台によりシステム構成 ※()内数値は構成ユニットあたりの仕様を示す。	屋外機	1	1階屋外	1	56.0	63.0	—	3	200	14.1	15.0	16.9	6.35+6.35	0.34+0.34	185+185	—	PURH-EMP560FM (PURH-EMP280FM)
						(28.0)	(31.5)	—			(7.42)	(7.73)	(8.60)	(6.35)	(0.34)	(185)	—	(PURH-EMP280FM)
-1	天井埋込ダクト形 (加湿器組込)	屋内機	2	多目的ホール1	6	9.0	10.0	1.02	1	200	0.170	0.170	—	—	0.244	25	—	PEFY-MP90M
G-PAC-206	ビル用マルチ(冷暖切替形) ※室外ユニット2台によりシステム構成 ※()内数値は構成ユニットあたりの仕様を示す。	屋外機	1	1階屋外	1	56.0	63.0	—	3	200	14.1	15.0	16.9	6.35+6.35	0.34+0.34	185+185	—	PURH-EMP560FM (PURH-EMP280FM)
						(28.0)	(31.5)	—			(7.42)	(7.73)	(8.60)	(6.35)	(0.34)	(185)	—	(PURH-EMP280FM)
-1	天井埋込ダクト形 (加湿器組込)	屋内機	2	多目的ホール2	6	9.0	10.0	1.02	1	200	0.170	0.170	—	—	0.244	25	—	PEFY-MP90M
G-ACP-1	個別エアコン 同時ツイン 天井埋込カセット形(4方向) (加湿器組込)	屋外機	1	屋外	1	25.0	28.0	—	3	200	9.04	7.48	8.08	6.0	0.20+2	140	—	PLZX-ERMP280H
		屋内機	1	英語村 (増築部)	2	12.5	14.0	1.2	屋外機送り	—	—	—	—	0.12+2	38+2	—	※集中リモコン接続用アダプタ含	
G-ACP-2	個別エアコン ペア 天井埋込カセット形(4方向) (加湿器組込)	屋外機	1	屋外	1	12.5	14.0	—	3	200	3.37	3.32	5.88	2.6	0.20	88	—	PLZ-ERMP140H
		屋内機	1	英語村 (増築部)	1	12.5	14.0	1.2	屋外機送り	—	—	—	—	0.120	38	—	※集中リモコン接続用アダプタ含	
CP-1	集中リモコン (新設 空冷ヒートポンプエアコン系統)		1	案内管理施設棟 (本部講義棟)	1				1	100								AE-GJZ
CP-E1	伝送線用給電拡張ユニット (給電距離延長用 約250m)		1	機械室 (メディアセンター)	1				1	100								46EP
														</				

1 共通付属品	
屋外機 冷暖切替形	ゴム防振架台、分岐管、アクティブフィルタ
屋内機 天井埋込カセット形	標準化化粧パネル、防振吊金具、ドレンアップ、フィルター、ワイヤードリモコン
天井埋込ダクト形	フィルターチャンパー、防振吊金具、ドレンアップ、フィルター、ワイヤードリモコン

2 ビル用マルチエアコンの能力及び消費電力は、JIS B 8616に規定された定格条件による。

3 予備フィルターは100%とする。

4 室外機の定格消費電力は表中の数値以下とすること。

5 室内機の消費電力は表中の数値以下とすること。

6 室外機のうち室外ユニット2台以上でシステム構成しているものは、空調負荷の変動に応じて室外ユニットの「運転台数を自動制御」可能なものとする。

7 室内機は、室温と設定温度の差に応じた「風量自動制御」が可能なものとする。その際の最小風量は、最大風量に対して天井カセット形の場合は75%以下、天井埋込ダクト形の場合は80%以下まで絞れるものとする。（個別エアコンを除く）

8 室内機への冷暖配管接続は「ねじ接続継手」を用いること。

9 室外機に防雪ネットを設置すること。防雪ネットの仕様は(株)ヤブシタ製 銅板製(溶融亜鉛メッキ仕様)防雪ネット同等品とする。

	株式会社 NTTファシリティーズ 一級建築士事務所 中国支店 広島県知事登録22（1）第 2404号	一級建築士登録 第 271087 号 山光 賢作	建築設備士登録 24FA-0122PF 鈴木 恭太	担当 濱本 一成 渡部 晟也	特記 管理番号 4 JS- 1 2 - O JP-1	工事名 学生センター棟ZEB化改修工事（機械設備）	図面名 空気調和設備 機器表（1）	図面番号 M-004	区分 機械
		建築設備士登録 15F1-0007YF 山根 英二			縮尺 (A1) 1/___ (A3) 1/___		年月日 2025年 2月 28日		



冷媒管サイズリスト


記号	液 管	ガス 管
(a)	6.4φ	12.7φ
(b)	9.5φ	15.9φ
(c)	9.5φ	19.1φ
(d)	9.5φ	22.2φ
(e)	9.5φ	25.4φ
(f)	12.7φ	22.2φ
(g)	12.7φ	25.4φ
(h)	12.7φ	28.6φ
(i)	12.7φ	31.8φ
(j)	15.9φ	28.6φ
(k)	15.9φ	31.8φ
(l)	19.1φ	31.8φ
(m)	19.1φ	38.1φ


【凡例】

記号	名称
— R —	冷媒配管
— D —	ドレン配管

【注記】

- ・特記なき限り、配管は天井配管とする。
- ・図中実線表現部分は新設部分を示す。
- ・図中破線表現部分は既存再利用部分を示す。
- ・空調室内機新設に際して、空調機器接続部のドレン配管は25A 1.5mの新設を見込む。
- ・空調室内機新設に際して、各機器近傍に天井用点検口を1箇所見込むこと。
- ・コア抜きは事前にX線探査を行い、配筋切断の無いように配慮する事。

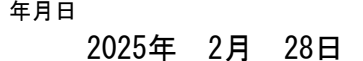

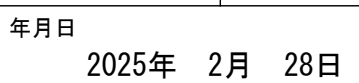

送風機

機器番号	形 式	用途	24H 換気 対応	系統名		数量	羽根径 番手等	送風機		加湿量	電 源		電気容量	起動方式	連動機器	備 考 (参考型番)		
				階	室 名			風量 m3/h	静圧 Pa		L/h	φ					V	kW
G-FE-101	片吸込形送風機 天吊埋込形（厨房用）	排気	－	1	厨房	1	#3	5,620	93	－	3	200	0.750	手元スイッチ	G-FS-102	3 SRM04 6 .75 (荏原製作所)		
G-FE-102	片吸込形送風機 天吊埋込形（厨房用）	排気	－	1	厨房	1	#2 1/2	3,200	53	－	3	200	0.400	手元スイッチ	G-FS-103	2 1/2 SRM04 6 .4 (荏原製作所)		
G-FE-103	片吸込形送風機 天吊埋込形（厨房用）	排気	－	1	厨房	1	#3	6,900	200	－	3	200	1.500	手元スイッチ	G-FS-104	3 SRM04 6 1.5 (荏原製作所)		
G-FE-104	片吸込形送風機 天吊埋込形（厨房用）	排気	－	1	厨房	1	#3 1/2	8,200	155	－	3	200	1.500	手元スイッチ	G-FS-105	3 1/2 SRM04 6 1.5 (荏原製作所)		
G-FE-105	片吸込形送風機 天吊埋込形（厨房用）	排気	－	1	厨房	1	#3	4,100	95	－	3	200	0.750	手元スイッチ	G-FS-106	3 SRM04 6 .75 (荏原製作所)		
G-FE-106	片吸込形送風機 天吊埋込形（厨房用）	排気	－	1	下膳室	1	#3	5,700	60	－	3	200	0.750	手元スイッチ	G-FS-107	3 SRM04 6 .75 (荏原製作所)		
G-FE-107	片吸込形送風機 天吊埋込形	排気	－	1	カフェテリア	1	#3	7,720	126	－	3	200	1.500	手元スイッチ	－	3 SRM4 6 1.5 (荏原製作所)		
G-FE-108	片吸込形送風機 天吊埋込形（厨房用）	排気	－	1	ティールーム厨房	1	#1 1/2	1,340	125	－	1	100	0.280	手元スイッチ	－	1 1/2 SMKUK 6 .28 (荏原製作所)		
G-FE-109	消音ボックス付送風機 天吊埋込形	排気	－	1	ティールーム	1	#1 1/2	960	99	－	1	100	0.145	手元スイッチ	G-FGS-101	BFS-90SUDC (三菱電機)		
G-FE-110	消音ボックス付送風機 天吊埋込形	排気	－	1	M.F.HG/WC	1	#1 1/2	1,630	91	－	1	100	0.350	手元スイッチ	－	BFS-150SUDC (三菱電機)		
G-FE-112	天井埋込形換気扇 インテリア格子パネル	排気	－	1	厨房事務室	1	－	130	40	－	1	100	0.019	手元スイッチ	－	VD-18ZAGVR7-C (三菱電機)		
G-FE-113	天井埋込形換気扇 インテリア格子パネル	排気	－	1	休養室	1	－	130	40	－	1	100	0.019	手元スイッチ	－	VD-18ZAGVR7-C (三菱電機)		
G-FE-114	天井埋込形換気扇 インテリア格子パネル	排気	－	1	食品庫	1	－	90	30	－	1	100	0.019	手元スイッチ	－	VD-18ZAGVR7-C (三菱電機)		
G-FE-115	天井埋込形換気扇	排気	－	1	湯沸室	1	－	400	90	－	1	100	0.099	手元スイッチ	－	VD-23ZV6 (三菱電機)		
G-FE-116	天井埋込形換気扇	排気	－	1	便所	1	－	65	20	－	1	100	0.003	手元スイッチ	－	VD-10ZVEG7-FP (三菱電機)		
G-FE-117	有圧換気扇（SUS製）	排気	－	1	厨房機械室	1	－	1,260	20	－	1	100	0.073	温度スイッチ	－	EF-30BSXK2-HC (三菱電機)		
G-FE-118	有圧換気扇（SUS製）	排気	－	1	厨房	1	－	3,660	20	－	3	200	0.190	手元スイッチ	－	EF-40DSXK2 (三菱電機)		
G-FE-120	壁用換気扇 パイプ用ファン	排気	－	1	英語村（増築部）	1	－	200	10	－	1	100	0.013	手元スイッチ	－	V-20PX35 (三菱電機)		
G-FE-201	天井埋込形換気扇 インテリア格子パネル	排気	－	2	男子便所	1	－	620	50	－	1	100	0.099	手元スイッチ	－	VD-23ZV6 (三菱電機)		
G-FE-202	天井埋込形換気扇 インテリア格子パネル	排気	－	2	女子便所	1	－	620	50	－	1	100	0.099	手元スイッチ	－	VD-23ZV6 (三菱電機)		
G-FE-203	天井埋込形換気扇	排気	－	2	身障者便所	1	－	180	20	－	1	100	0.009	手元スイッチ	－	VD-18ZSVG7 (三菱電機)		
G-FE-204	レンジフードファン	排気	－	2	湯沸室	1	－	450	50	－	1	100	0.090	手元スイッチ	－	V-75KD8 (三菱電機)		
G-FE-205	消音ボックス付送風機 天吊埋込形	排気	－	2	通路（多目的ホール前）	1	#1	150	50	－	1	100	0.014	手元スイッチ	－	BFS-15SUDC (三菱電機)		
1 共通付属品 消音ボックス付送風機 スプリング防振吊金具 片吸込形送風機 天吊形 スプリング防振吊金具(防振架台) 天井埋込形換気扇 天吊金具 有圧換気扇 排気用 電動式シャッター、保護ガード、取付枠、SUSウェザーカー、SUS防虫網 2 片吸込形送風機の電気容量は、JIS B 8330に規定された電動機出力を示す。その他はJIS C 9603に規定された消費電力を示す。 3 手元スイッチ及び人感センサー、温度スイッチは電気工事とする。 4 電動機出力、消費電力は表中の数値以下とすること。																		


送風機

[illegible]

全熱交換器

[illegible]

	株式会社 NTTファシリティーズ 一級建築士事務所 中国支店 広島県知事登録22（1）第 2404号	一級建築士登録 第 271087号 山光 賢作	建築設備士登録 24FA-0122PF 鈴木 恭太	担当 濱本 一成 渡部 晟也	特記	工事名 学生センター棟ZEB化改修工事（機械設備）	図面名 換気設備 機器表（1）	図面番号 M-008	区分 機械
		建築設備士登録 15F1-0007YF 山根 英二			管理番号 4JS-12-OJP-1		縮尺 (A1) 1/___ (A3) 1/___	年月日 2025年 2月 28日	

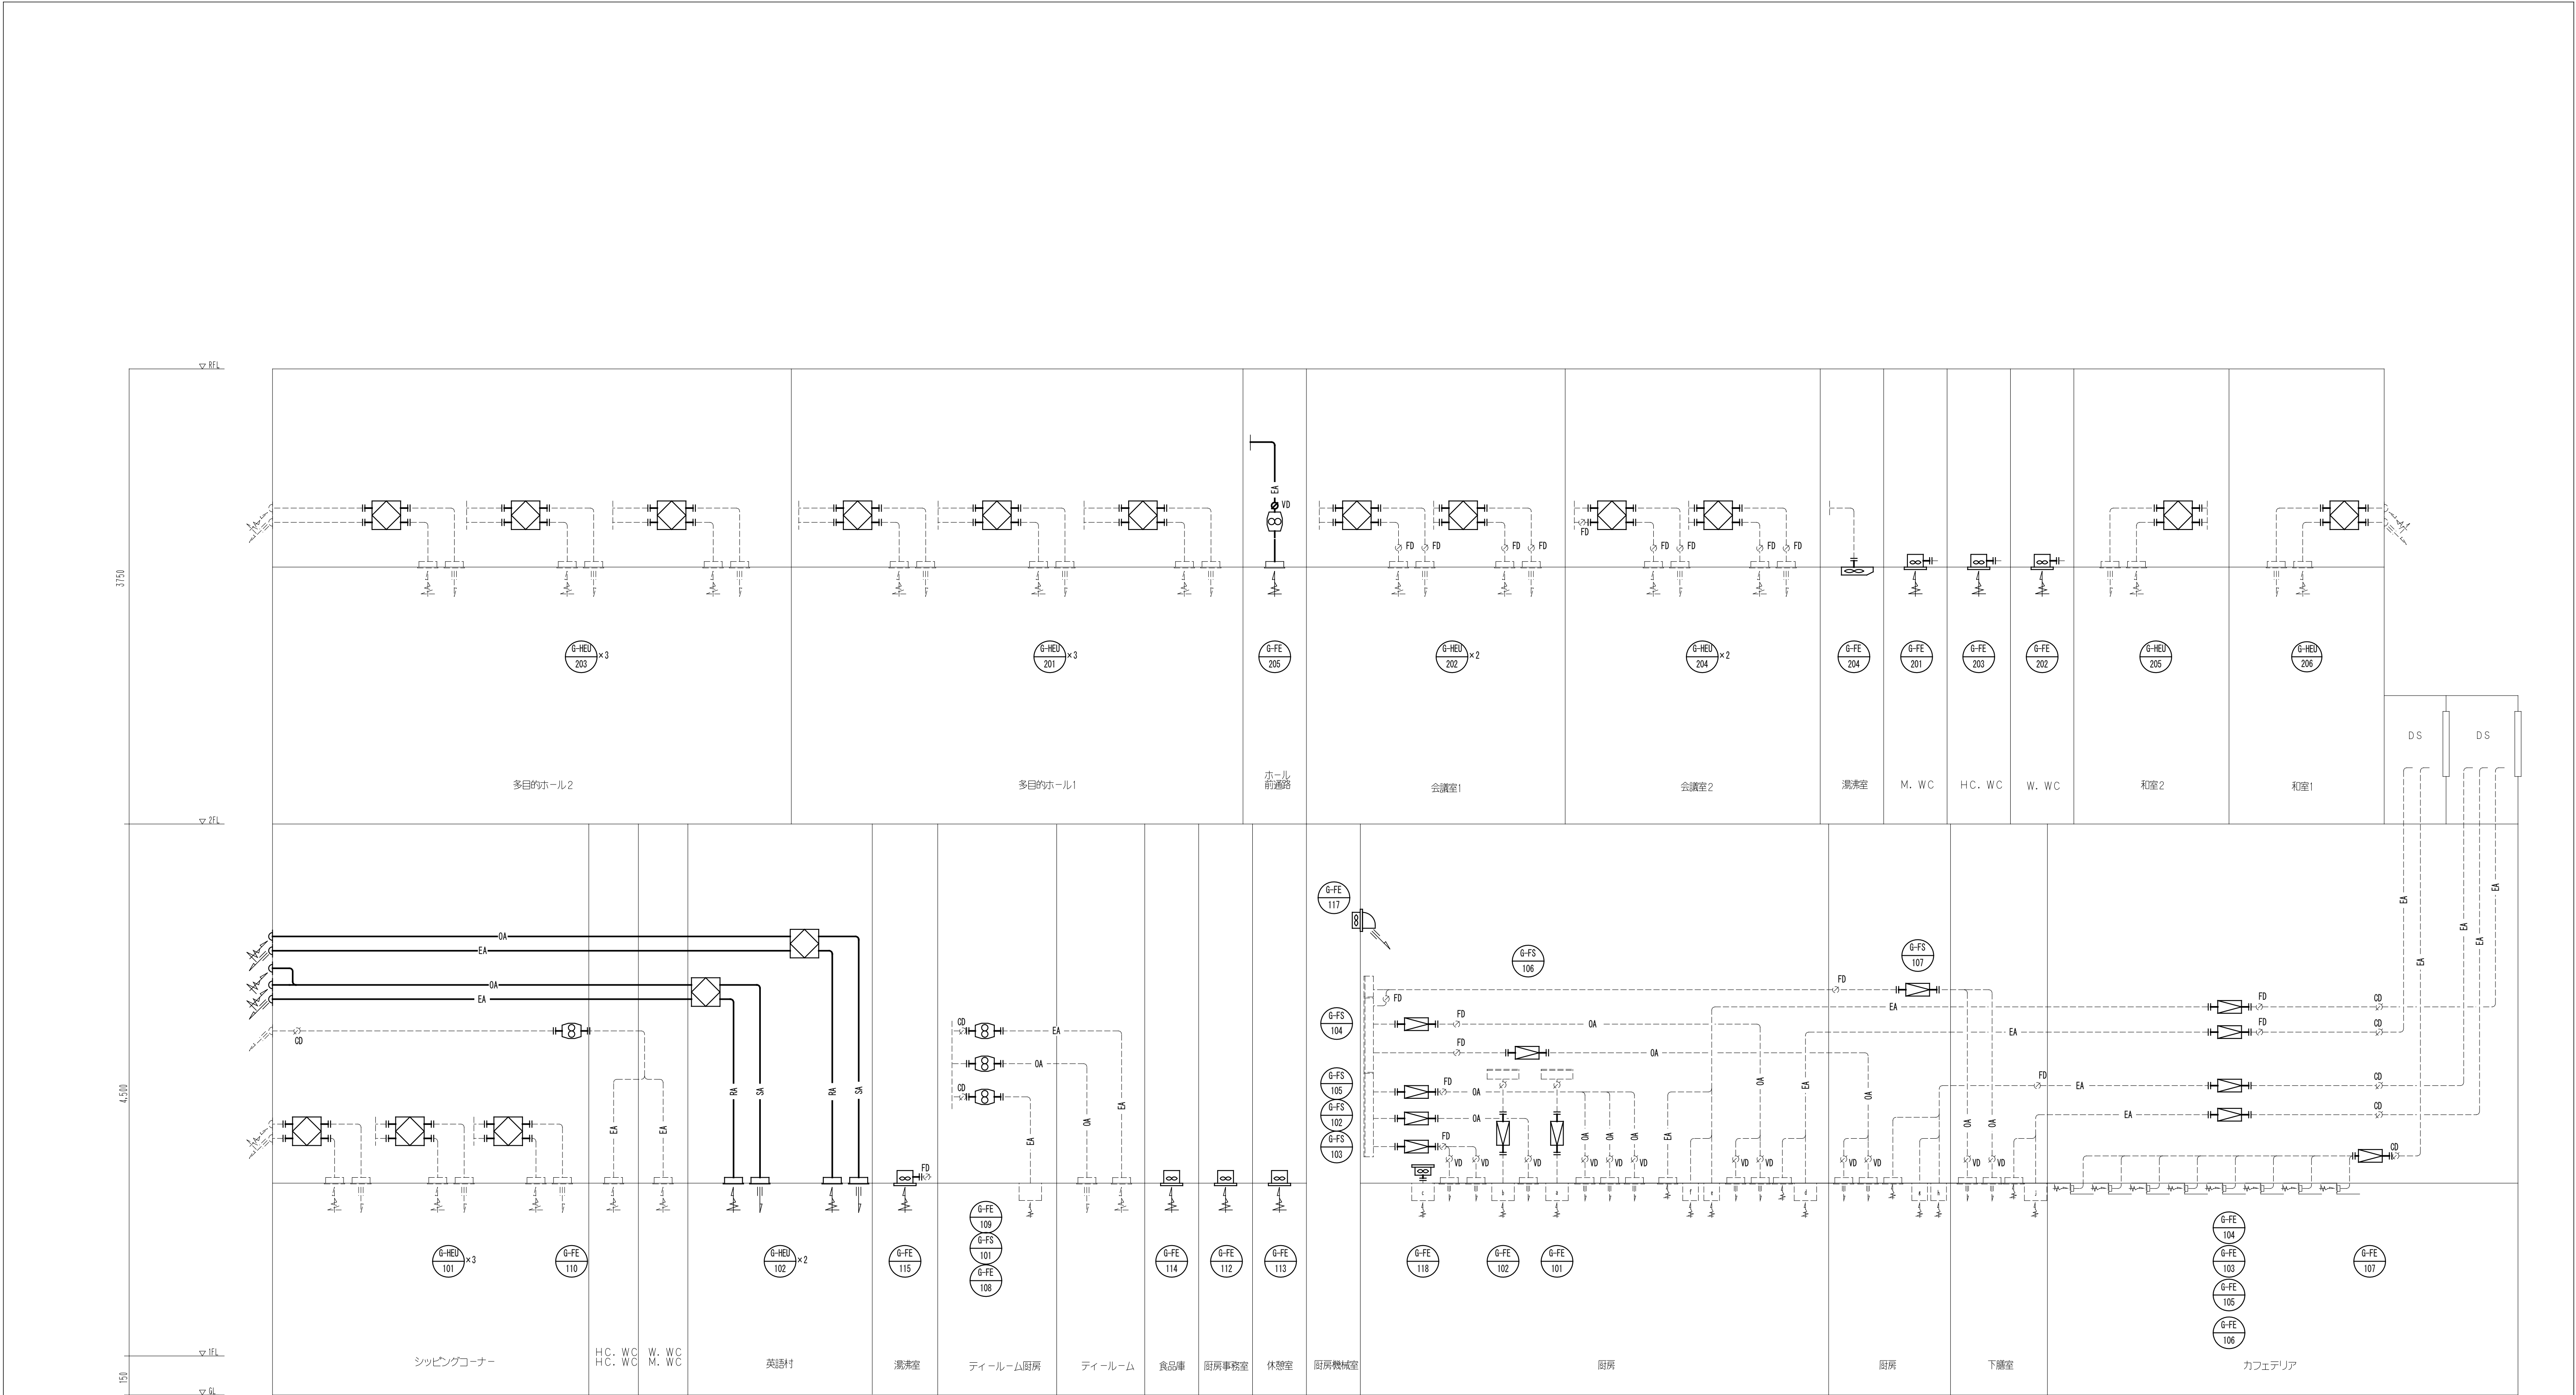


換気系統図

(注記)

- ・図中実線表現部分は新設部分を示す。
- ・図中破線表現部分は既存再利用部分を示す。
- ・機器更新に際して、機器接続部のダクトは1.0mの新設を見込む。
- ・機器更新に際して、計装配線は再利用とし抜き差し行う。
- ・全熱交換器の1次側ダクト(OA, EA)は保温を施すこと。
- ・全熱交換器新設に際して、各機器近傍に天井用点検口を1箇所見込むこと。
- ・コア抜きは事前に線探索を行い、配筋切断の無いように配慮する事。

【凡例】

記号	名称
— OA —	外気ダクト
— EA —	排気ダクト
— SA —	給気ダクト
— RA —	運気ダクト

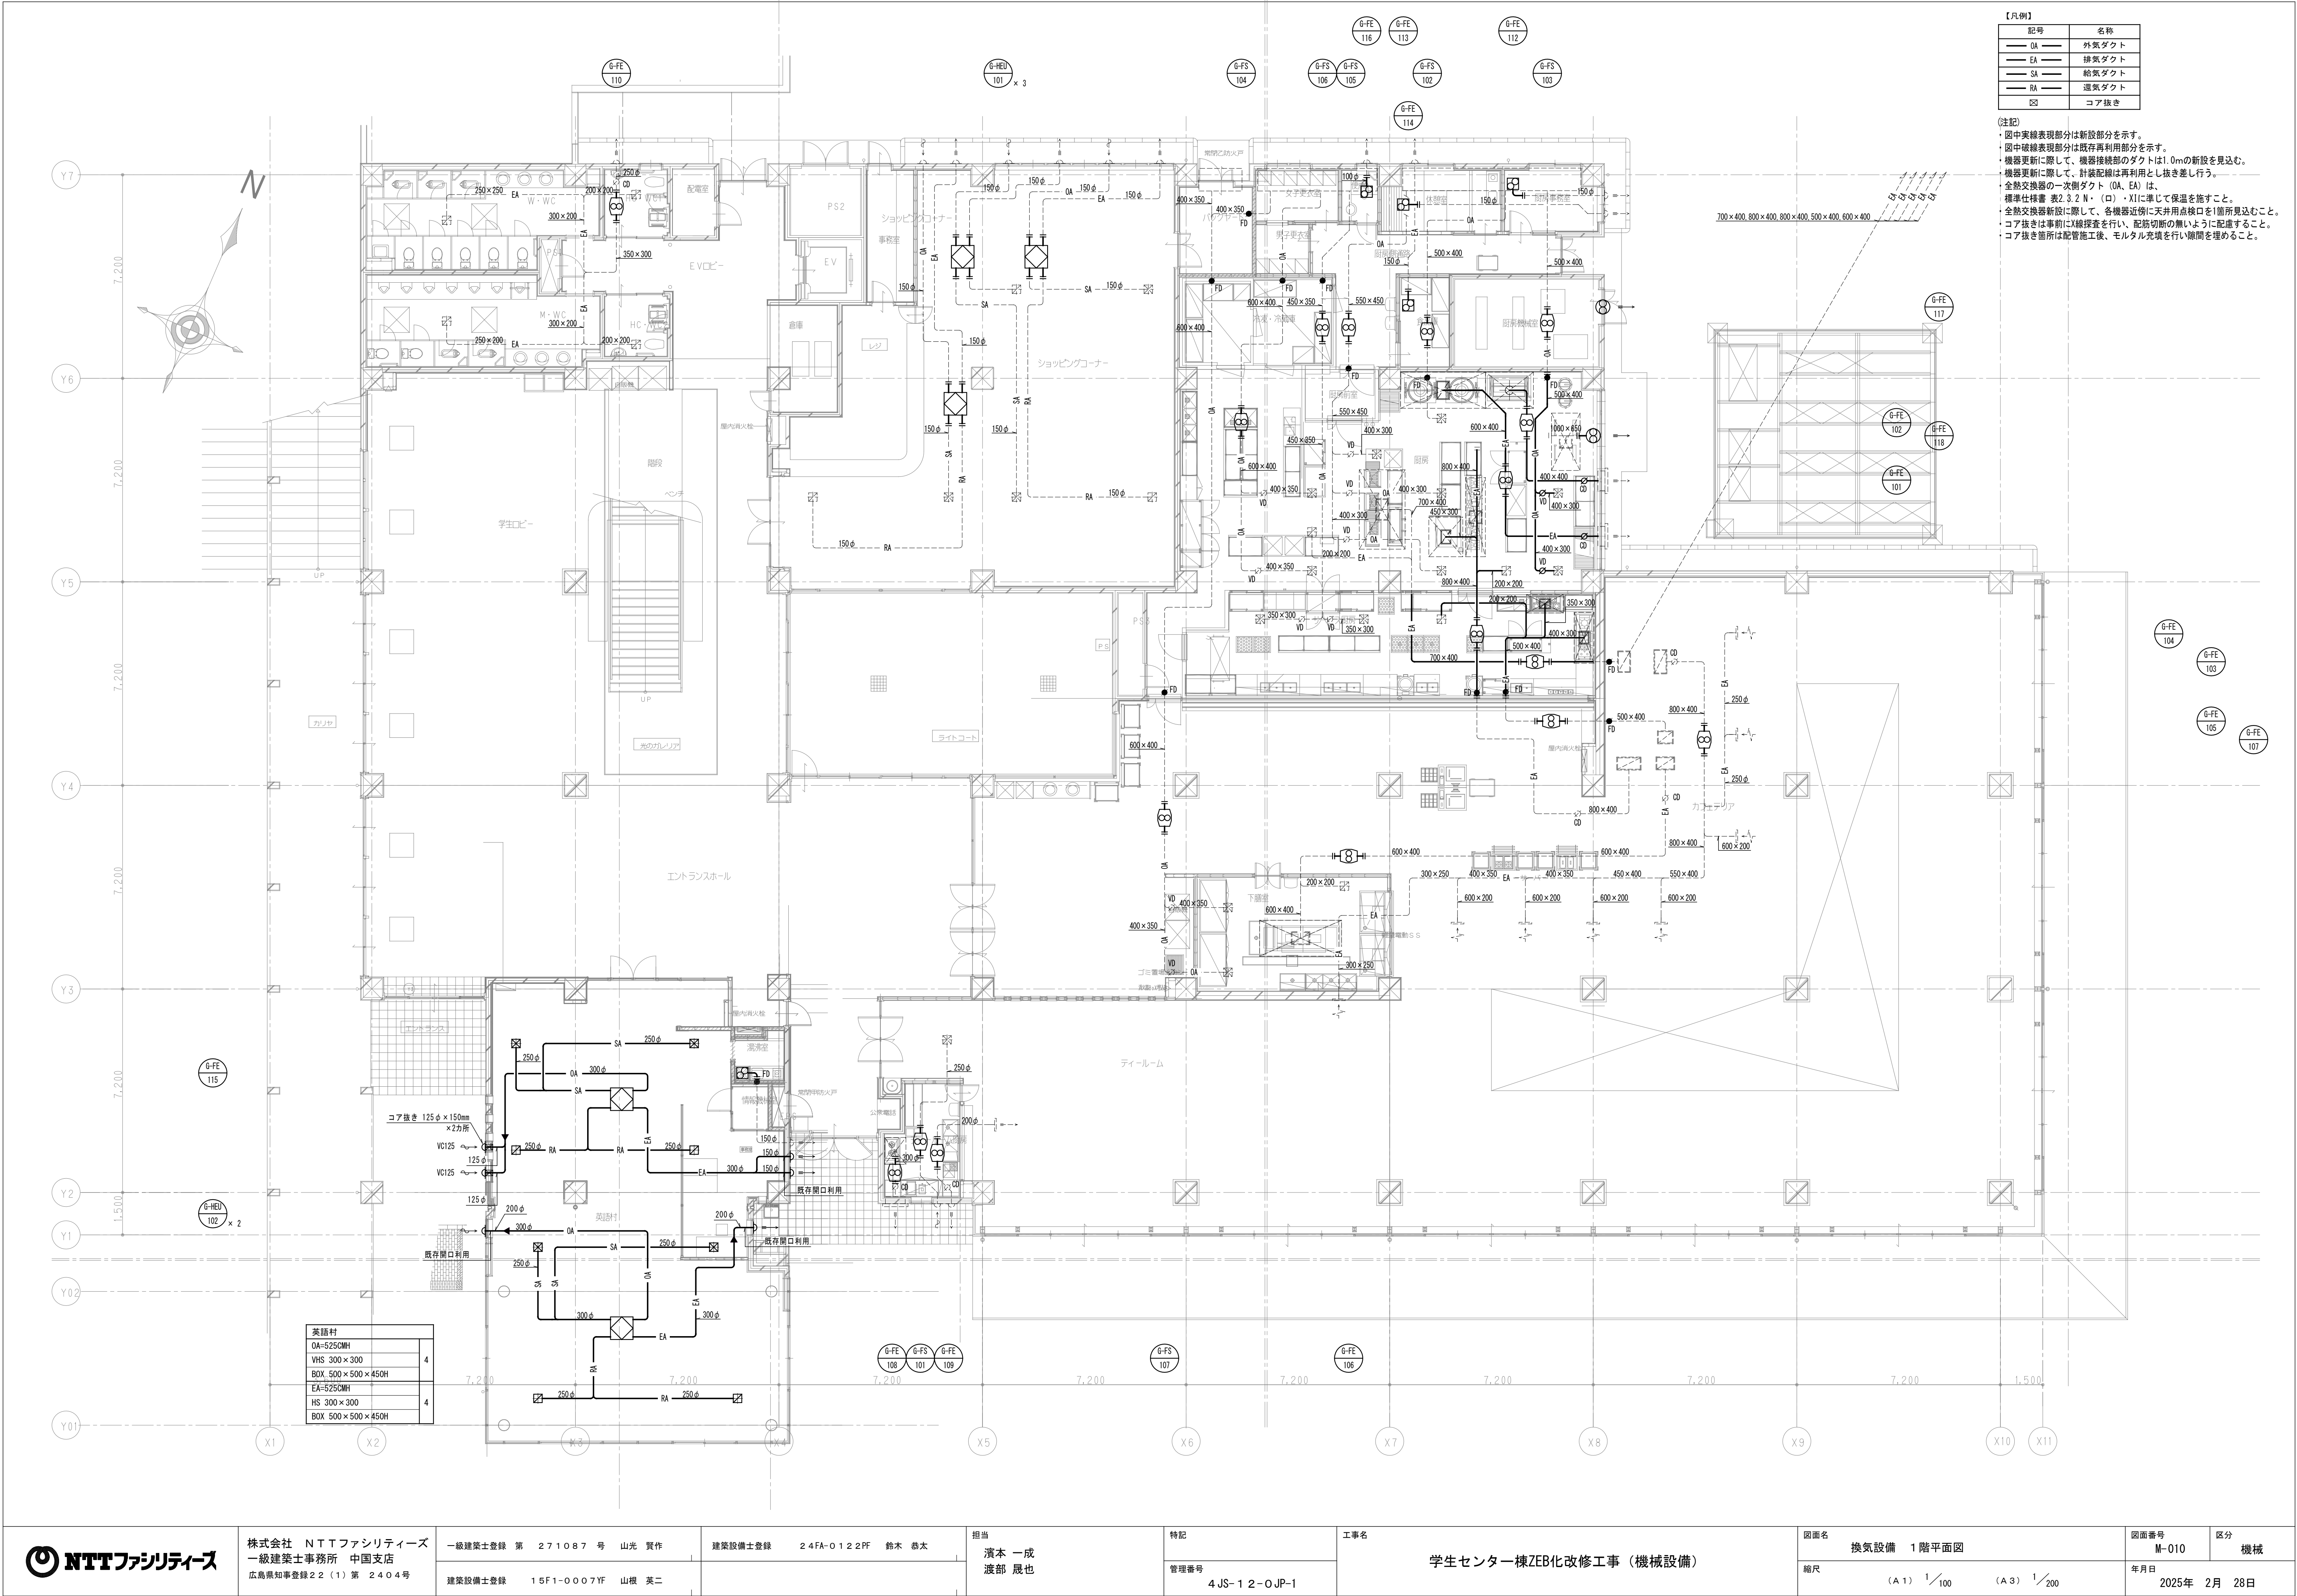

【凡例】	
記号	名称
OA	外気ダクト
EA	排気ダクト
SA	給気ダクト
RA	還気ダクト
☒	コア抜き

【注記】

- ・図中実線表現部分は新設部分を示す。
- ・図中破線表現部分は既存再利用部分を示す。
- ・機器更新に際して、機器接続部のダクトは1.0mの新設を見込む。
- ・機器更新に際して、計装配線は再利用とし抜き差し行う。
- ・全熱交換器の一次側ダクト (OA, EA) は、標準仕様書 表2.3.2 H・(ロ)・X1に準じて保温を施すこと。
- ・全熱交換器新設に際して、各機器近傍に天井用点検口を1箇所見込むこと。
- ・コア抜きは事前にX線探査を行い、配筋切断の無いように配慮すること。
- ・コア抜き箇所は配管施工後、モルタル充填を行い隙間を埋めること。

英語村	
OA-5250MH	
VHS 300×300	4
BOX 500×500×450H	
EA-5250MH	
HS 300×300	4
BOX 500×500×450H	



株式会社 NTTファシリティーズ
一級建築士事務所 中国支店
広島県知事登録22(1)第2404号

一級建築士登録 第271087号 山光 賢作
建築設備士登録 15F1-0007YF 山根 英二

建築設備士登録 24FA-0122PF 鈴木 恭太


担当
濱本 一成
渡部 晟也

特記
管理番号
4JS-12-OJP-1

工事名
学生センター棟ZEB化改修工事（機械設備）

図面名
換気設備 1階平面図
縮尺
(A1) 1/100 (A3) 1/200


図面番号
M-010
年月日
2025年 2月 28日
区分
機械

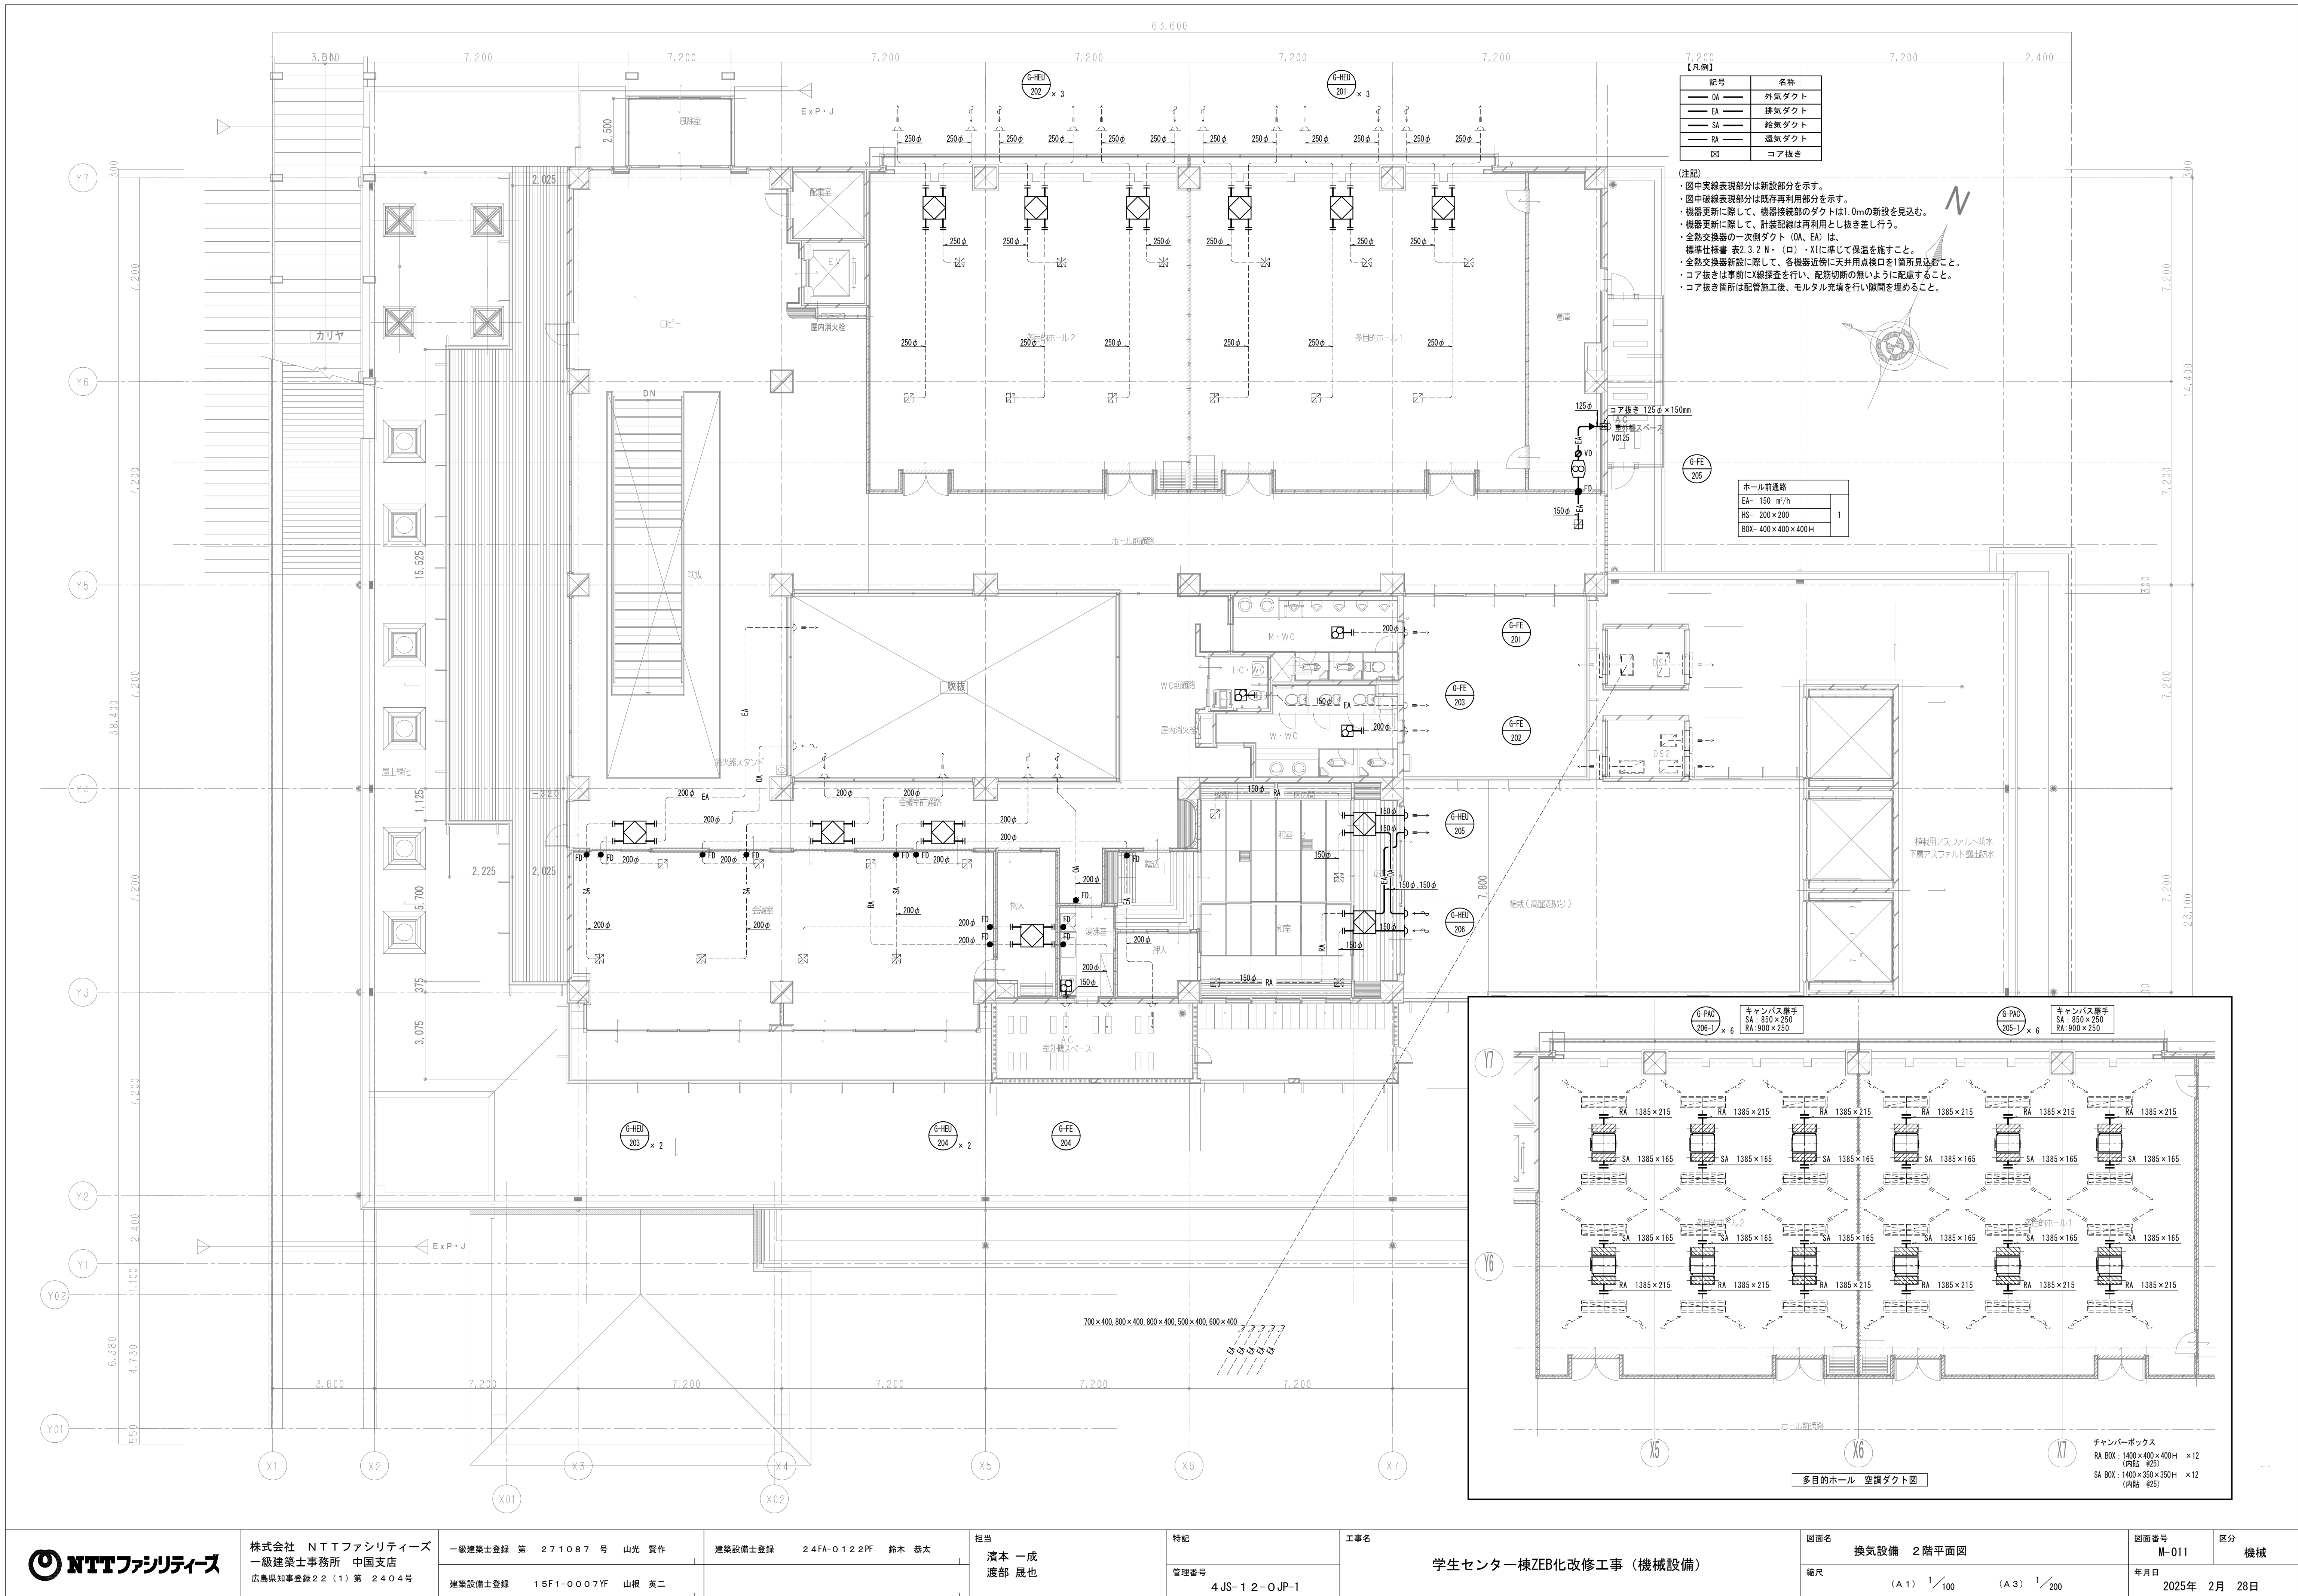

1. システム概要	2. 機器仕様				
空調冷熱総合管理システム（AE-CZJ、EW-CZJ）をBACnet [®] に接続し、中央監視装置から空調機の操作・監視を行う。	記 号	名 称	数 量	概 要	仕 様
<BACnet [®] 規格> ・ANSI／ASHRAE Standard 135-2016（Rev 21）を基本とし、電気設備学会仕様「BACnet [®] システムインターオペラビリティガイドライン」（IEIEJ-G-0006:2017）およびその追補である「BACnet [®] システムインターオペラビリティガイドライン（追補）」（IEIEJ-G-0008:2019）に準拠。 《BACnet [®] 》 ※使用可能な機能は機種により異なる。 （1）管理機能 空調機の操作・監視項目は、【3. 管理項目】の表を参照。	CP-1	空調冷熱総合管理システム	1	室内ユニット等を最大50台接続可能なコントローラ。 12.1インチカラー液晶タッチパネル画面で、空調機の操作・監視が可能。 空調機のエネルギー管理機能、Webサーバ機能、冷媒漏えい検知時の警報専用ブザー機能等有り。最大8台／1セットで集中管理可能。	寸法：211（H）×306（W）×71.8〔19.7〕（D）〔mm〕 〔19.7〕は埋め込み設置時の突出部分を示す。 電源：AC100／200V±10%、50／60Hz
	CP-E	伝送線用給電拡張ユニット	1 （1）	室内ユニット、遮断弁キット等が、接続可能台数を超える場合に給電不足を防ぐための機器。 また、集中管理用・室内外伝送線の給電距離が、200mを超える場合に給電距離を延長する機器。	寸法：340（H）×360（W）×59.2（D）〔mm〕 電源：AC100／200V±10%、50／60Hz
	ANR	ON／OFFリモコン	3	空調機の運転／停止を一括あるいはグループごとに操作可能な手元操作機。 空調機を16グループ／50台まで接続可能。外部入出力にも対応可能。	寸法：120（H）×130（W）×18（D）〔mm〕
	－	BACnet [®] 接続ライセンス	2	BACnet [®] 通信プロトコルを用いて、中央監視装置と接続し操作・監視を行う。 Ethernet [®] （IPv4）対応	空調冷熱総合管理システム毎に1ライセンス必要
	※数量の（ ）は既設。				
	※BACnet は、米国暖房冷凍空調学会（ASHRAE）の登録商標です。 Ethernet は、富士フイルムビジネスイノベーション株式会社の登録商標です。				
	3. 管理項目				
	○：グループ単位				
	空調機の操作・監視		操作 （設定）	監視 （状態）	ワット （ワット）
	空調機 運転／停止		○	○	B0／B1
	室内温度設定値		○	○	AV
	室内温度計測値		－	○	AI
	警報、異常および緊急停止信号				
	空調機 警報信号		－	○	BI
<ON／OFFリモコン> （1）管理機能 空調機を一括あるいはグループごとに運転／停止を行う。 ・操作：運転／停止 ・監視：運転／停止、異常					



	株式会社 N T T ファシリティーズ 一級建築士事務所 中国支店 広島県知事登録 2 2（1）第 2 4 0 4 号	一級建築士登録 第 2 7 1 0 8 7 号 山光 賢作	建築設備士登録 2 4 FA-0 1 2 2 PF 鈴木 恭太	担当 濱本 一成 渡部 晟也	特記	工事名 学生センター棟ZEB化改修工事（機械設備）	図面名 自動制御設備（PAC系統）システム概要	図面番号 M-012	区分 機械
		建築設備士登録 1 5 F1-0 0 0 7 YF 山根 英二			管理番号 4 JS- 1 2 - 0 JP-1			年月日 2025年 2月 28日	
								縮尺 （A 1） 1／ （A 3） 1／	

4. システム構成

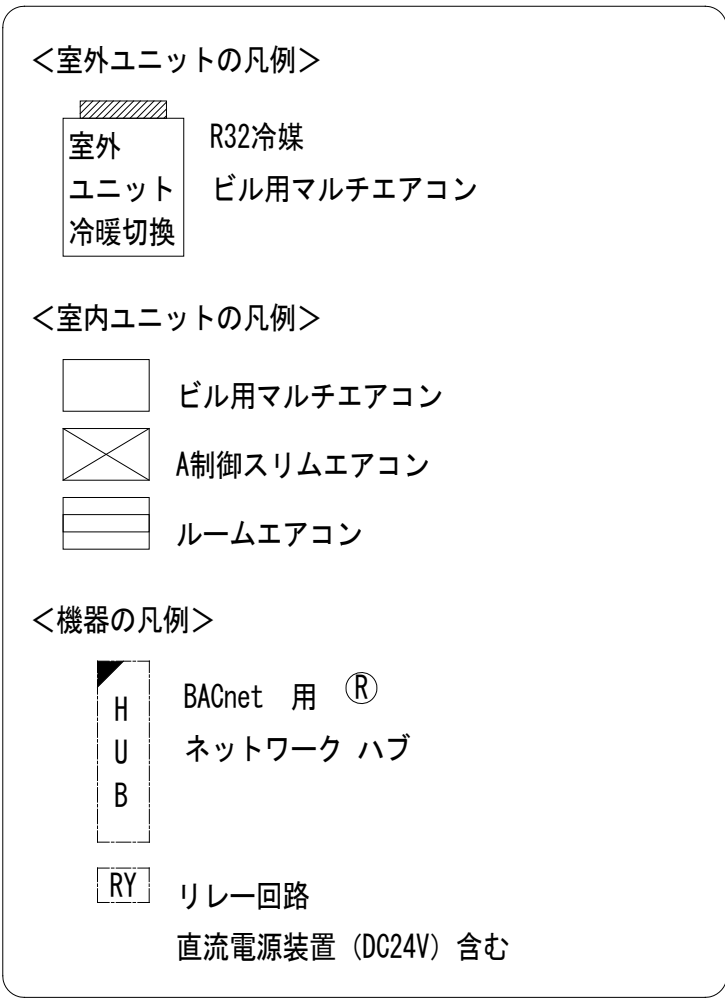

----- : 本工事現地手配機器を示す。
----- : 別途工事を示す。
----- : 既設を示す。
◎ : 冷媒漏えい異常信号を示す。


※ HUBはメンテナンス用に1ポート見込むこと。

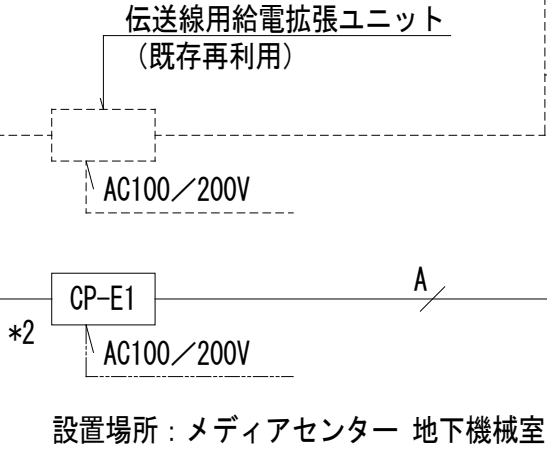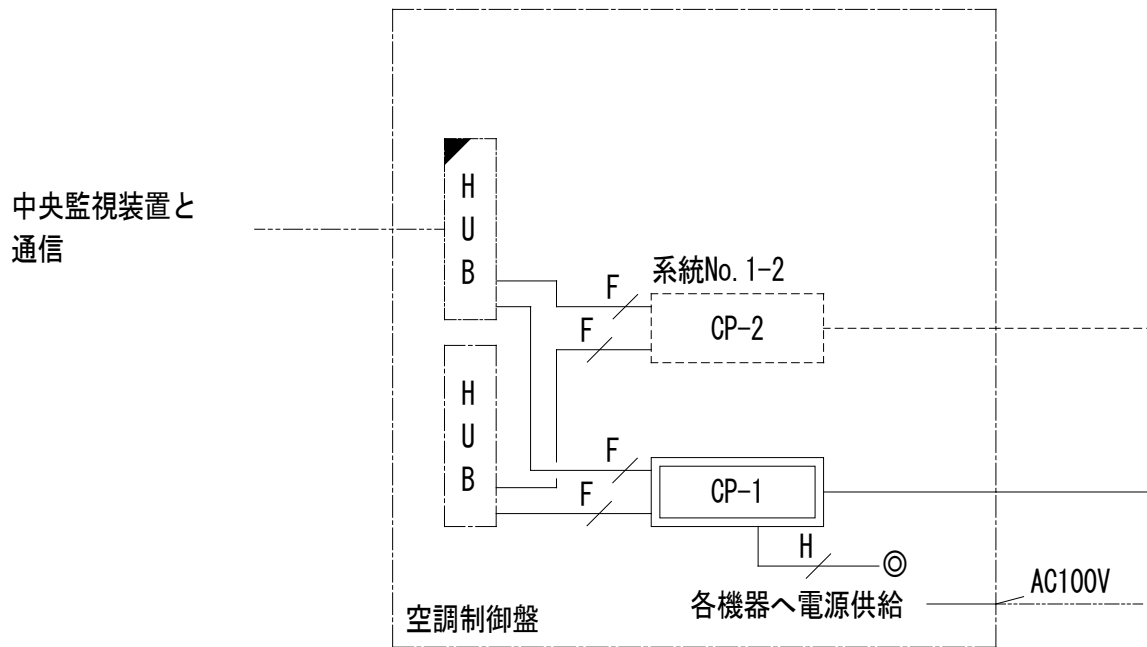

*2：屋内の金属製箱内に設置のこと。

⇒ 既設 室外ユニット：G-PAC-103、G-PAC-104-1、2、G-PAC-105、 G-PAC-201-1、2、G-PAC-202-1、2、G-PAC-203、204 へ

室内ユニット記載は省略（構成イメージ図 参照）

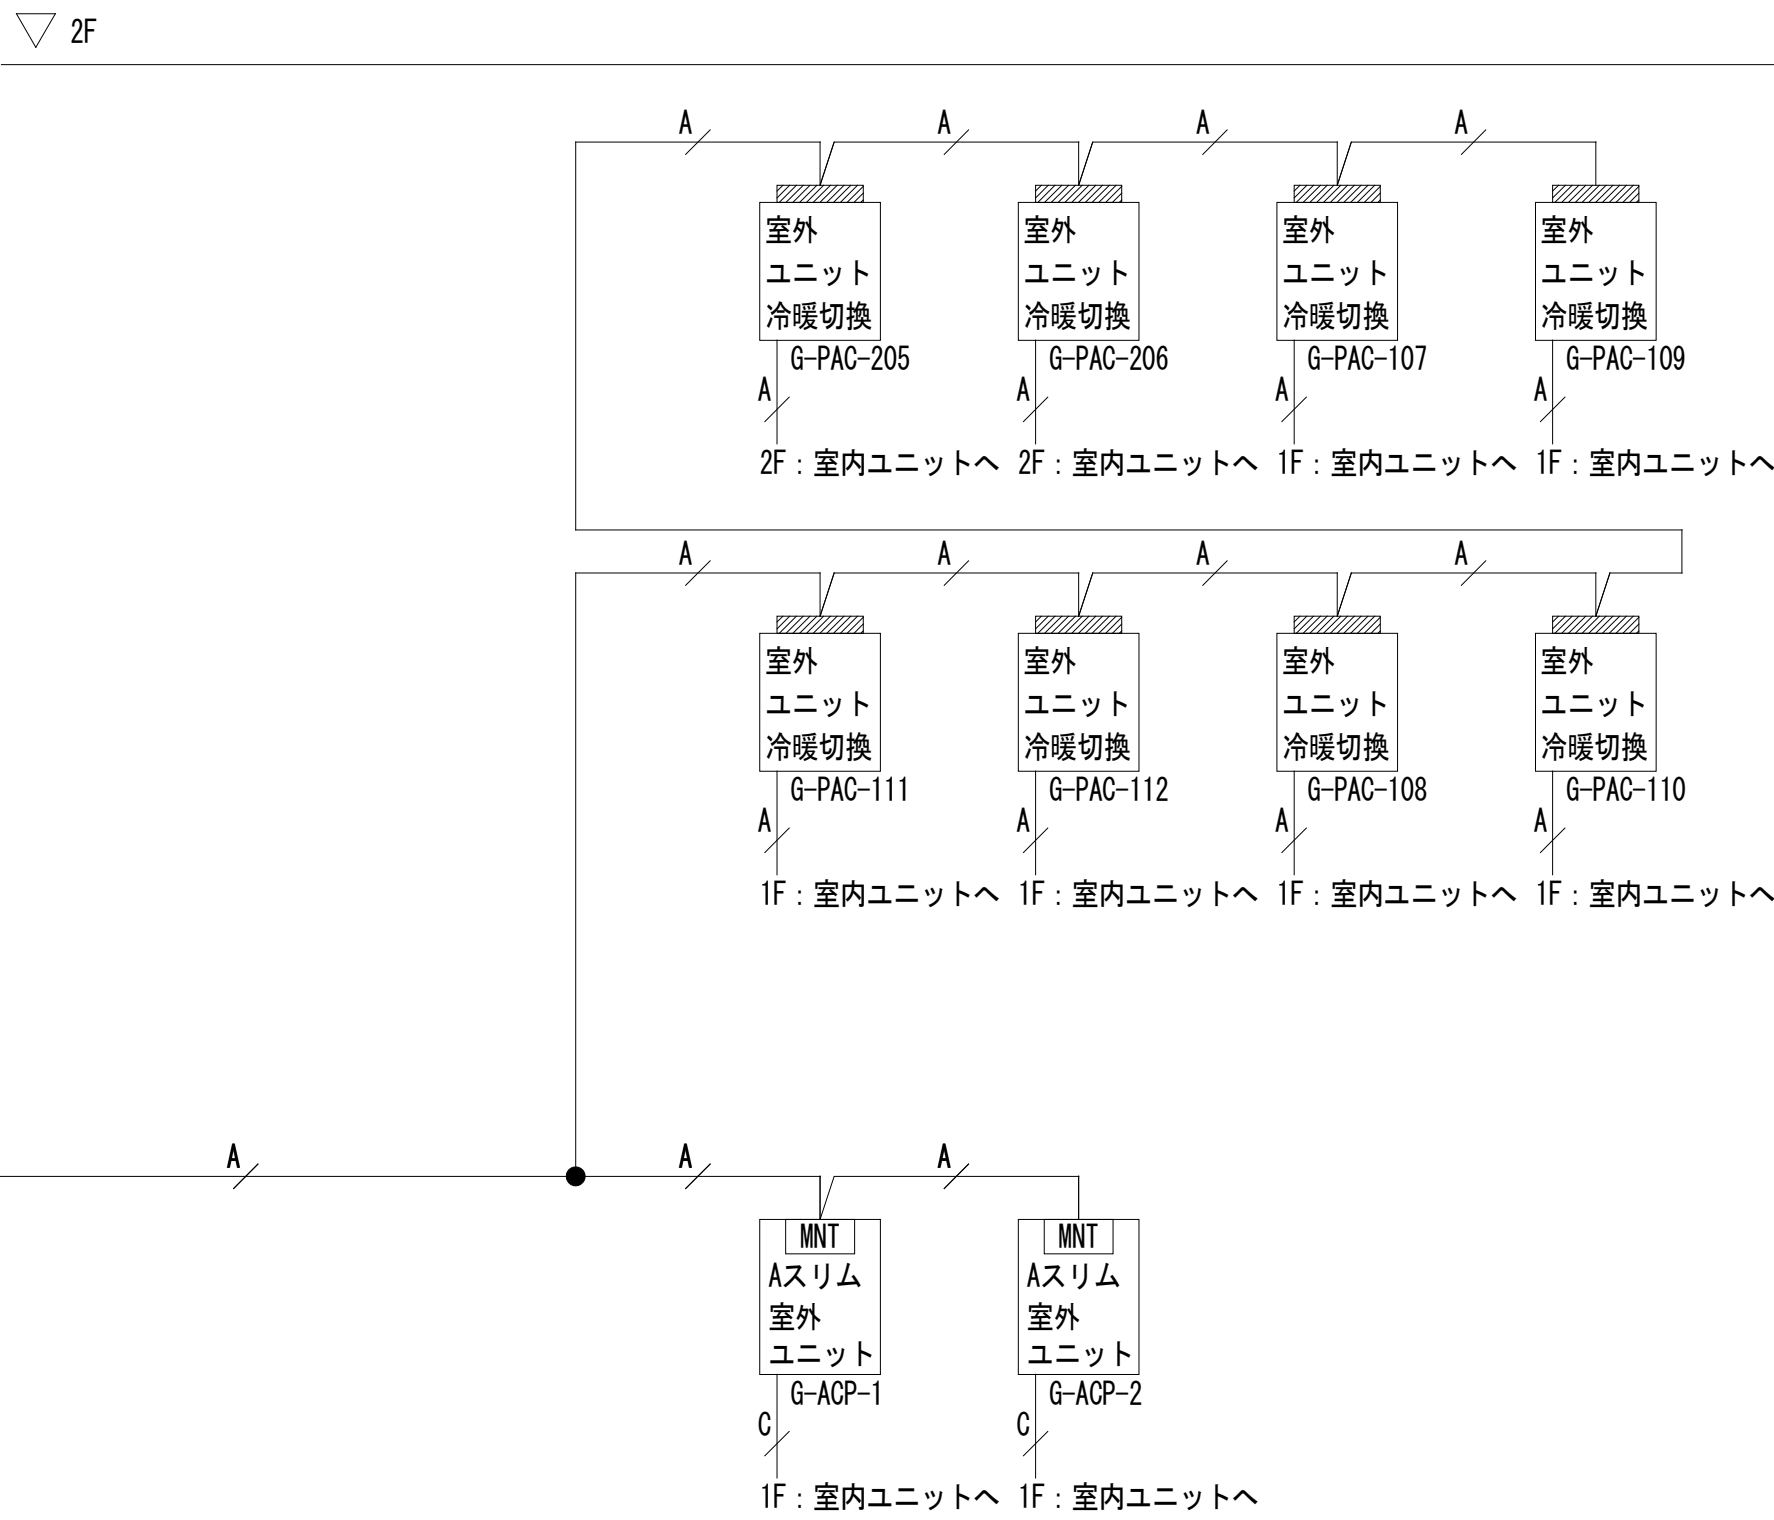

⇒ 既設 室内ユニット：G-PAC-101、102、106 へ

室内ユニット記載は省略（構成イメージ図 参照）

【学生センター】

室内ユニット数

ビル用マルチエアコン	46台
A制御スリムエアコン	2（10）セット
ルームエアコン	（3）セット

※（ ）は既設を示す。

室内ユニットアドレス 一覧

系統 No.	コントローラ	階	室内ユニット				M-NET アドレス 計
			マルチ	スリム	RAC	計	
1-2	CP-2	1、2	0	(10)	(3)	(13)	13
1-1	CP-1	1、2	46	2	0	48	48

※（ ）は既設を示す。

※ スリムはセット数を示す。

※ アドレス数が50を超える場合はコントローラを増設する。

ケーブル種別


A	EM-CES1. 25mm ² -2C、EM-CPEESφ1. 2-1PまたはEM-MEES1. 25mm ² -2C
B	EM-CES1. 25mm ² -2CまたはEM-MEES1. 25mm ² -2C
C	EM-CEF/Fφ1. 6~2. 6-3C ※冷房・暖房能力、ケーブル総延長によりサイズ（φ）は異なる。
D	別売りモコンケーブルまたはVCTF0. 3mm ² -2C
F	LANストレートケーブル（カテゴリ5以上）
H	CV1. 25mm ² -2CまたはCPEVφ0. 9-1P
V	VCTF0. 3mm ² -4C ※機種によりケーブル総延長が10m以上の場合、ケーブル「MVVS0. 3mm ² -4C」を使用。

※システム構成で示す機器間に使用するケーブルのみを記載。（その他の使用ケーブルは省略）

※エコマテリアル（EM）ケーブルは耐紫外線を考慮したシースが黒色の耐燃性ケーブルとする。

＜参考＞工事区分 ※工事区分については、協議の上で明確にすること。


内 容	本工事	電気設備工事
室外ユニット、接続用アダプタ、 ON/OFFリモコン、伝送線用給電拡張ユニット、空調制御盤 各間 通信線	○	
空調制御盤～既設 伝送線用給電拡張ユニット 間 通信線接続	○	
室外ユニット、室内ユニット、遮断弁キット 各間 通信線	○	
遮断弁キット～フロンガス警報器 間 通信線	○	
室内ユニット～冷媒漏えい警報器 間 通信線	○	
室内ユニット～手元リモコン 各間 通信線	○	
BACnet [®] 用LANケーブル（空調制御盤～中央監視装置）	○	
室外ユニット、室内ユニット、伝送線用給電拡張ユニット、 遮断弁キット への電源線		○
空調制御盤 への電源線		○
空調制御盤（盤内HUB、BACnet [®] 用HUB、 リレー回路（RY）含む）手配・盤内組立／配線・据付	○	
遮断弁キット、フロンガス警報器 手配・取付	○	
接続用アダプタ 手配・取付	○	
GL-16に基づくインターロック検査、回路検査の実施	○	
各種機能設定・試運転調整	○	
手元リモコン試運転調整	○	

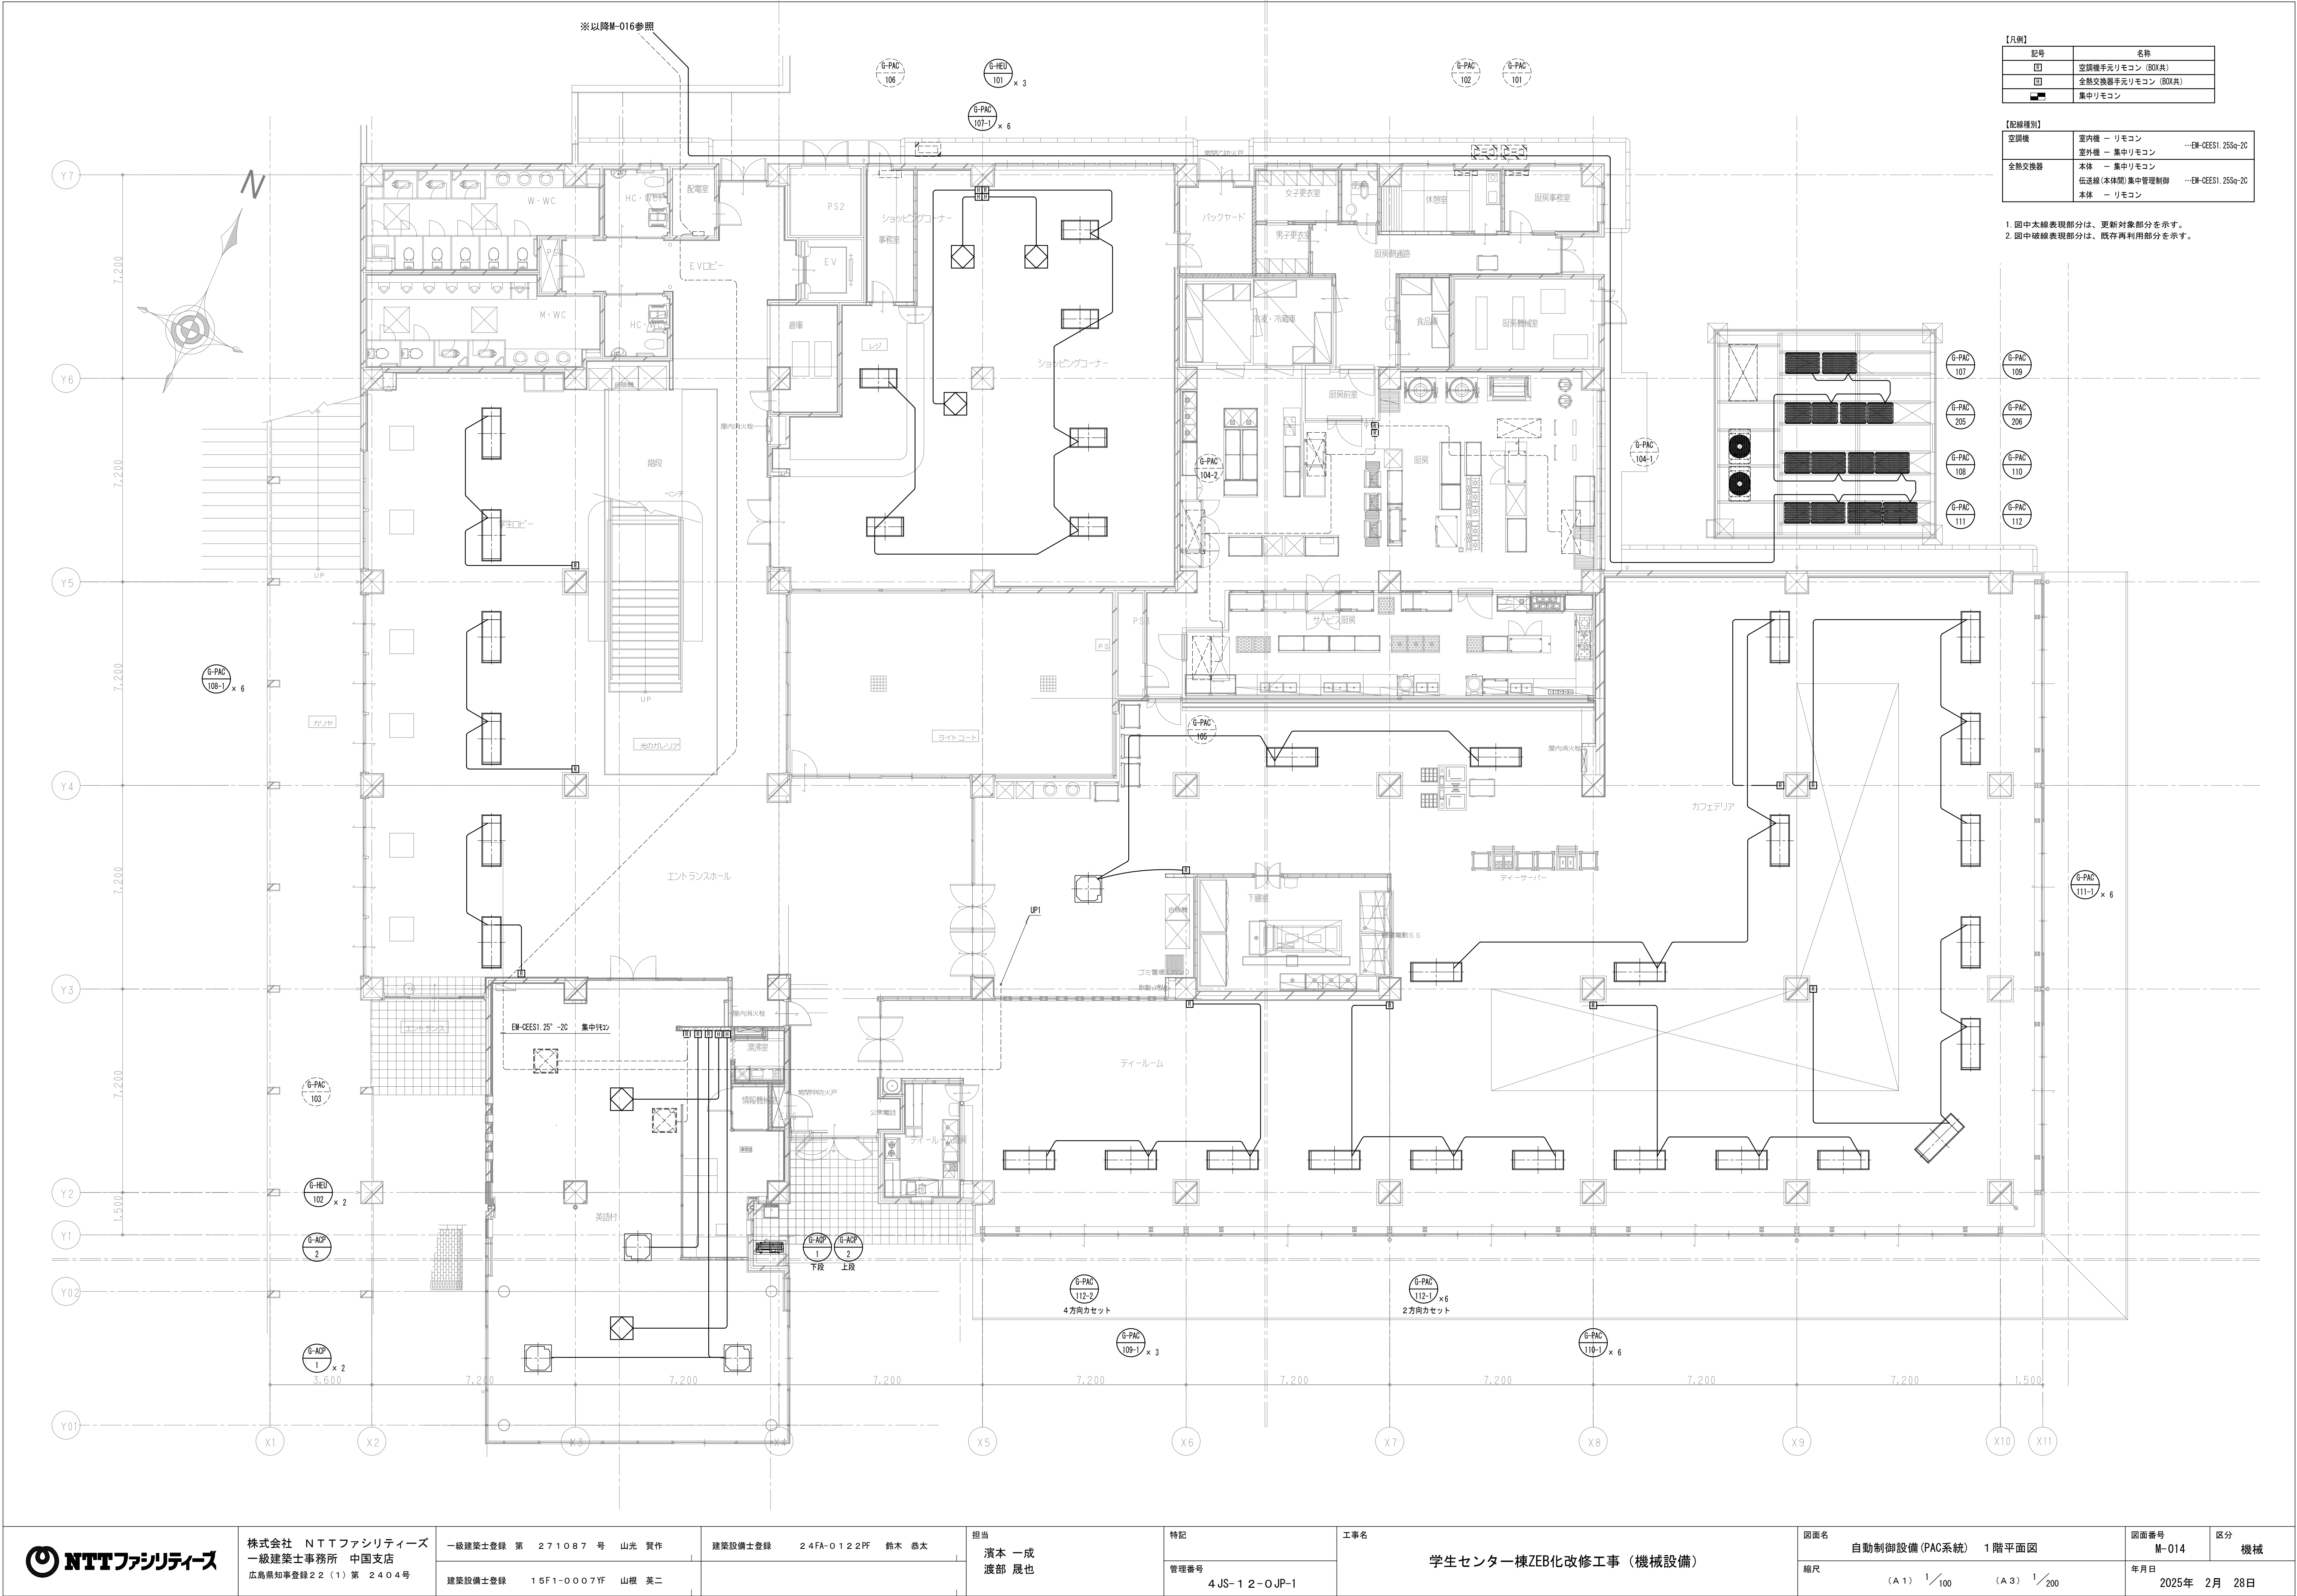


【凡例】	
記号	名称
国	空調機手元リモコン (BOX共)
国	全熱交換器手元リモコン (BOX共)
■	集中リモコン

【配線種別】		
空調機	室内機	リモコン
空調機	室外機	集中リモコン
全熱交換器	本体	集中リモコン
全熱交換器	伝送線 (本体間) 集中管理制御	EM-CES1. 25Sq-2C
全熱交換器	本体	リモコン

1. 図中太線表現部分は、更新対象部分を示す。
2. 図中破線表現部分は、既存再利用部分を示す。

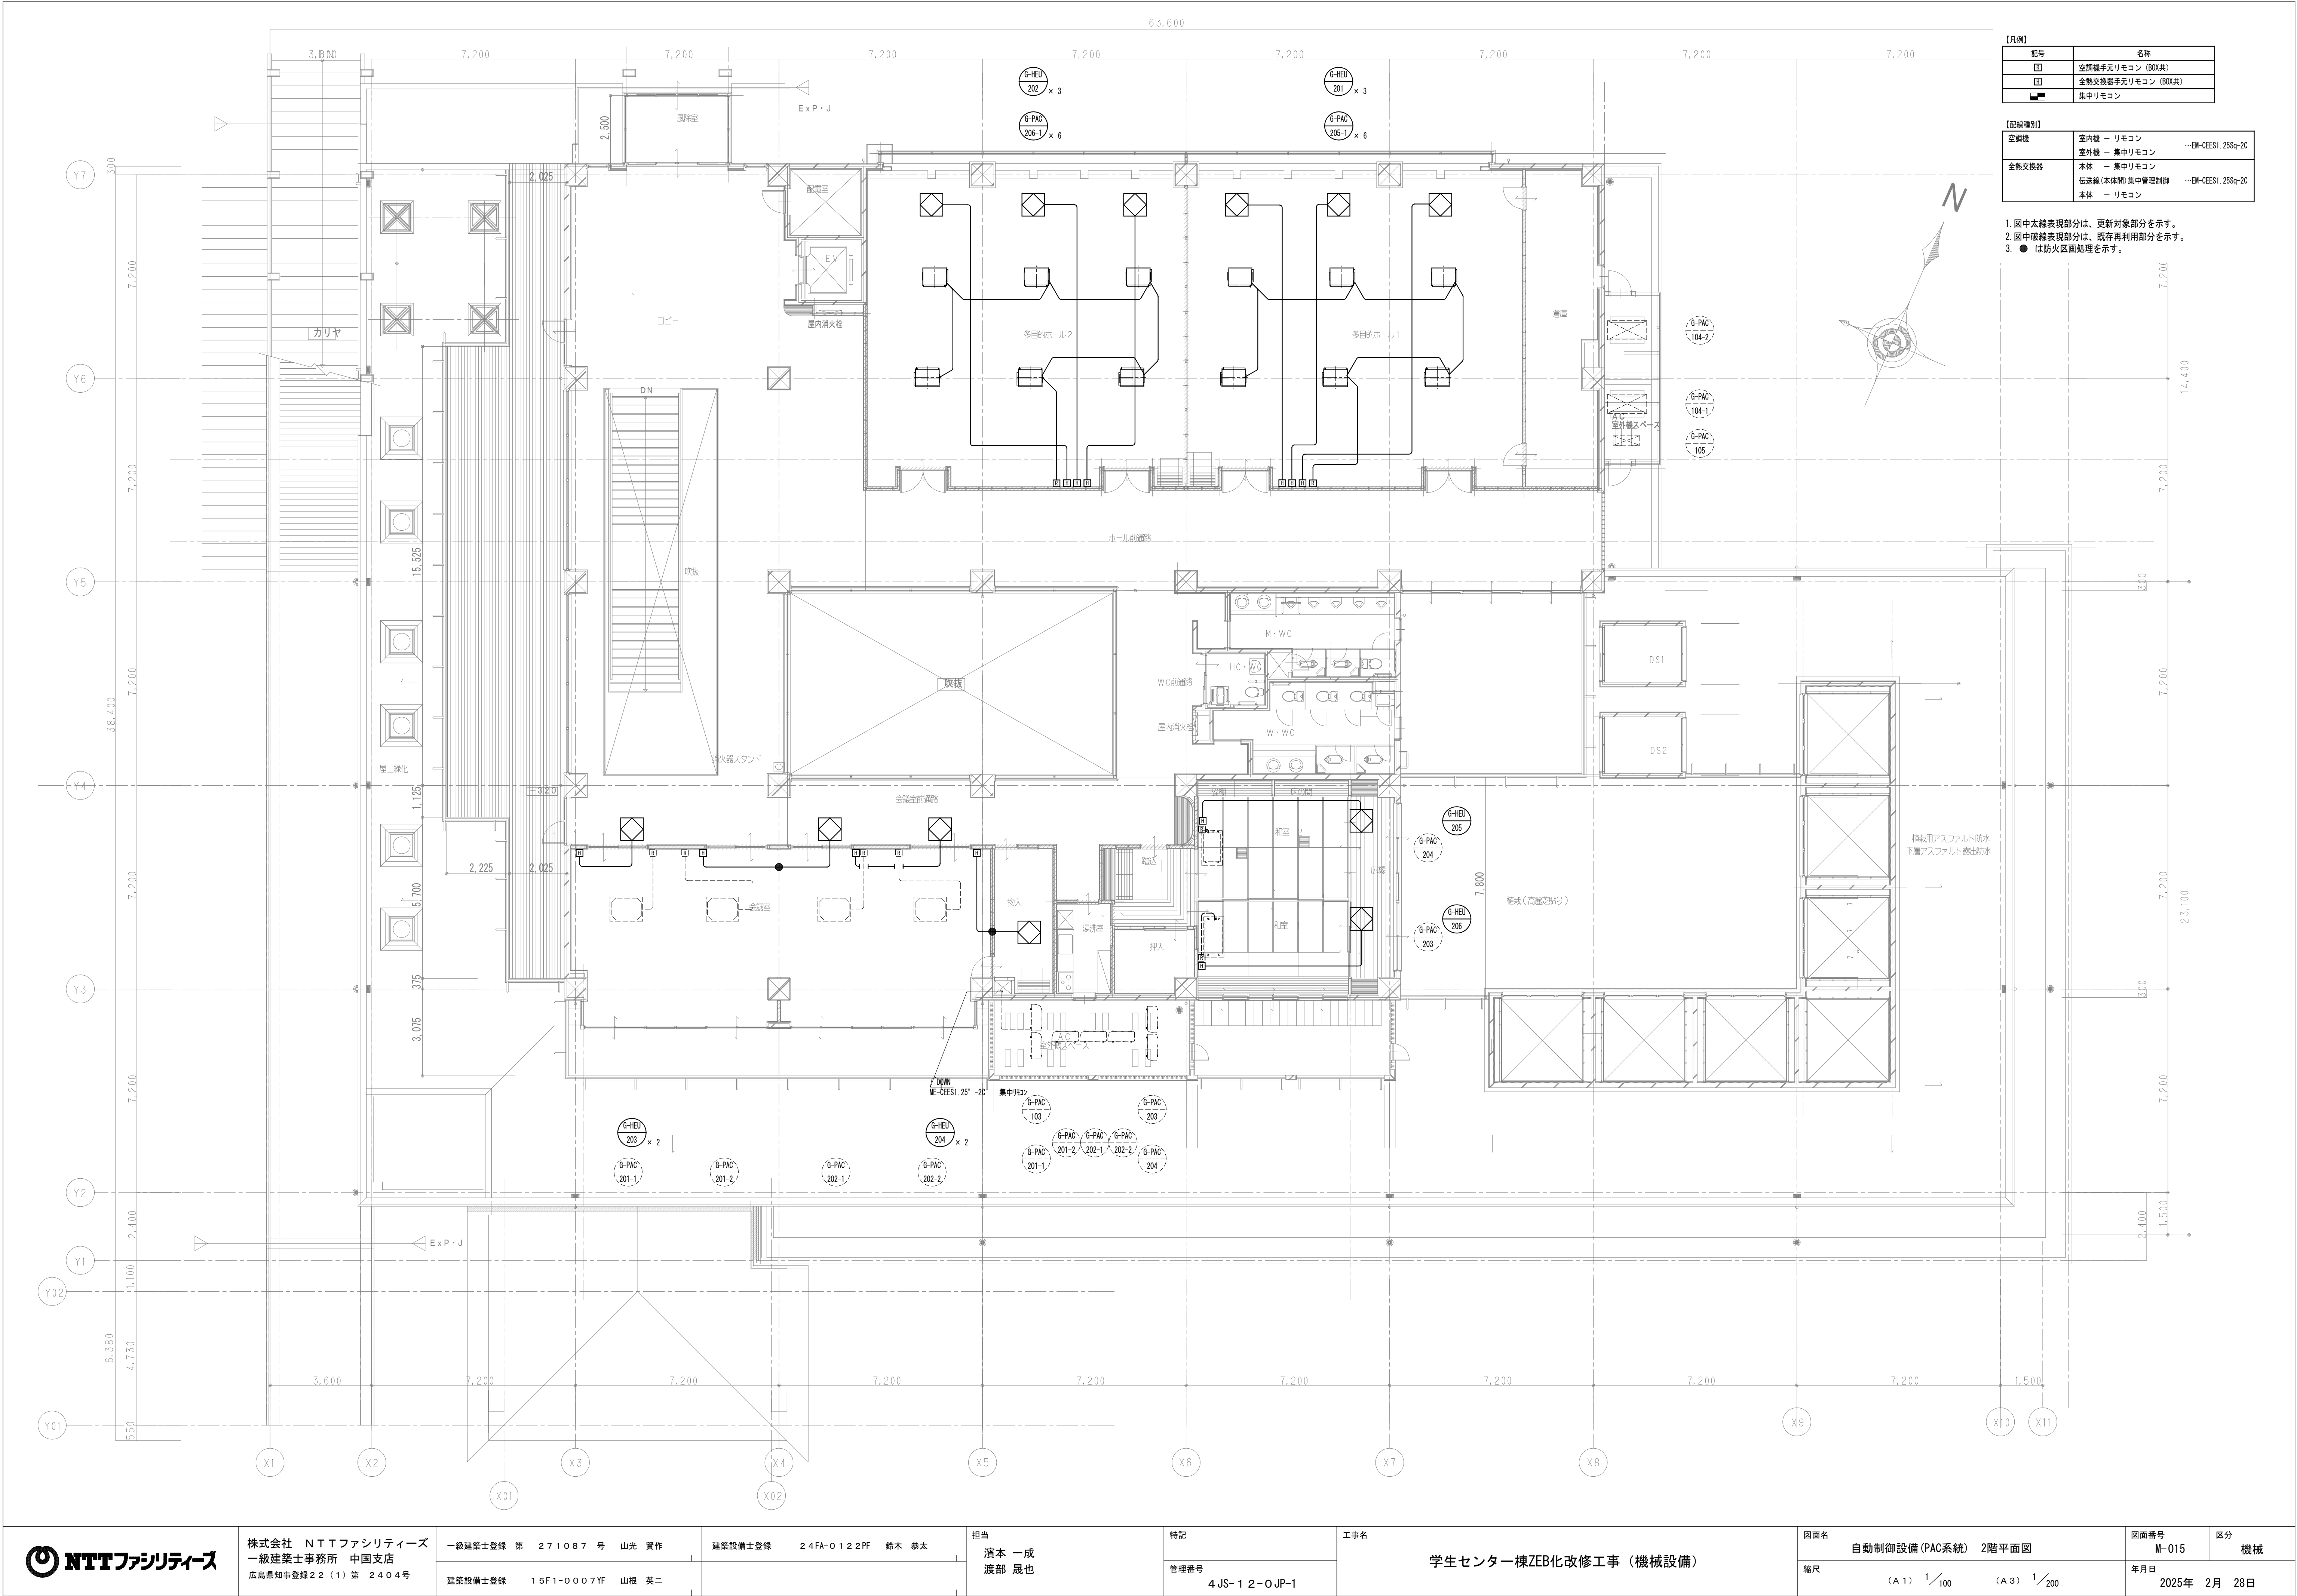


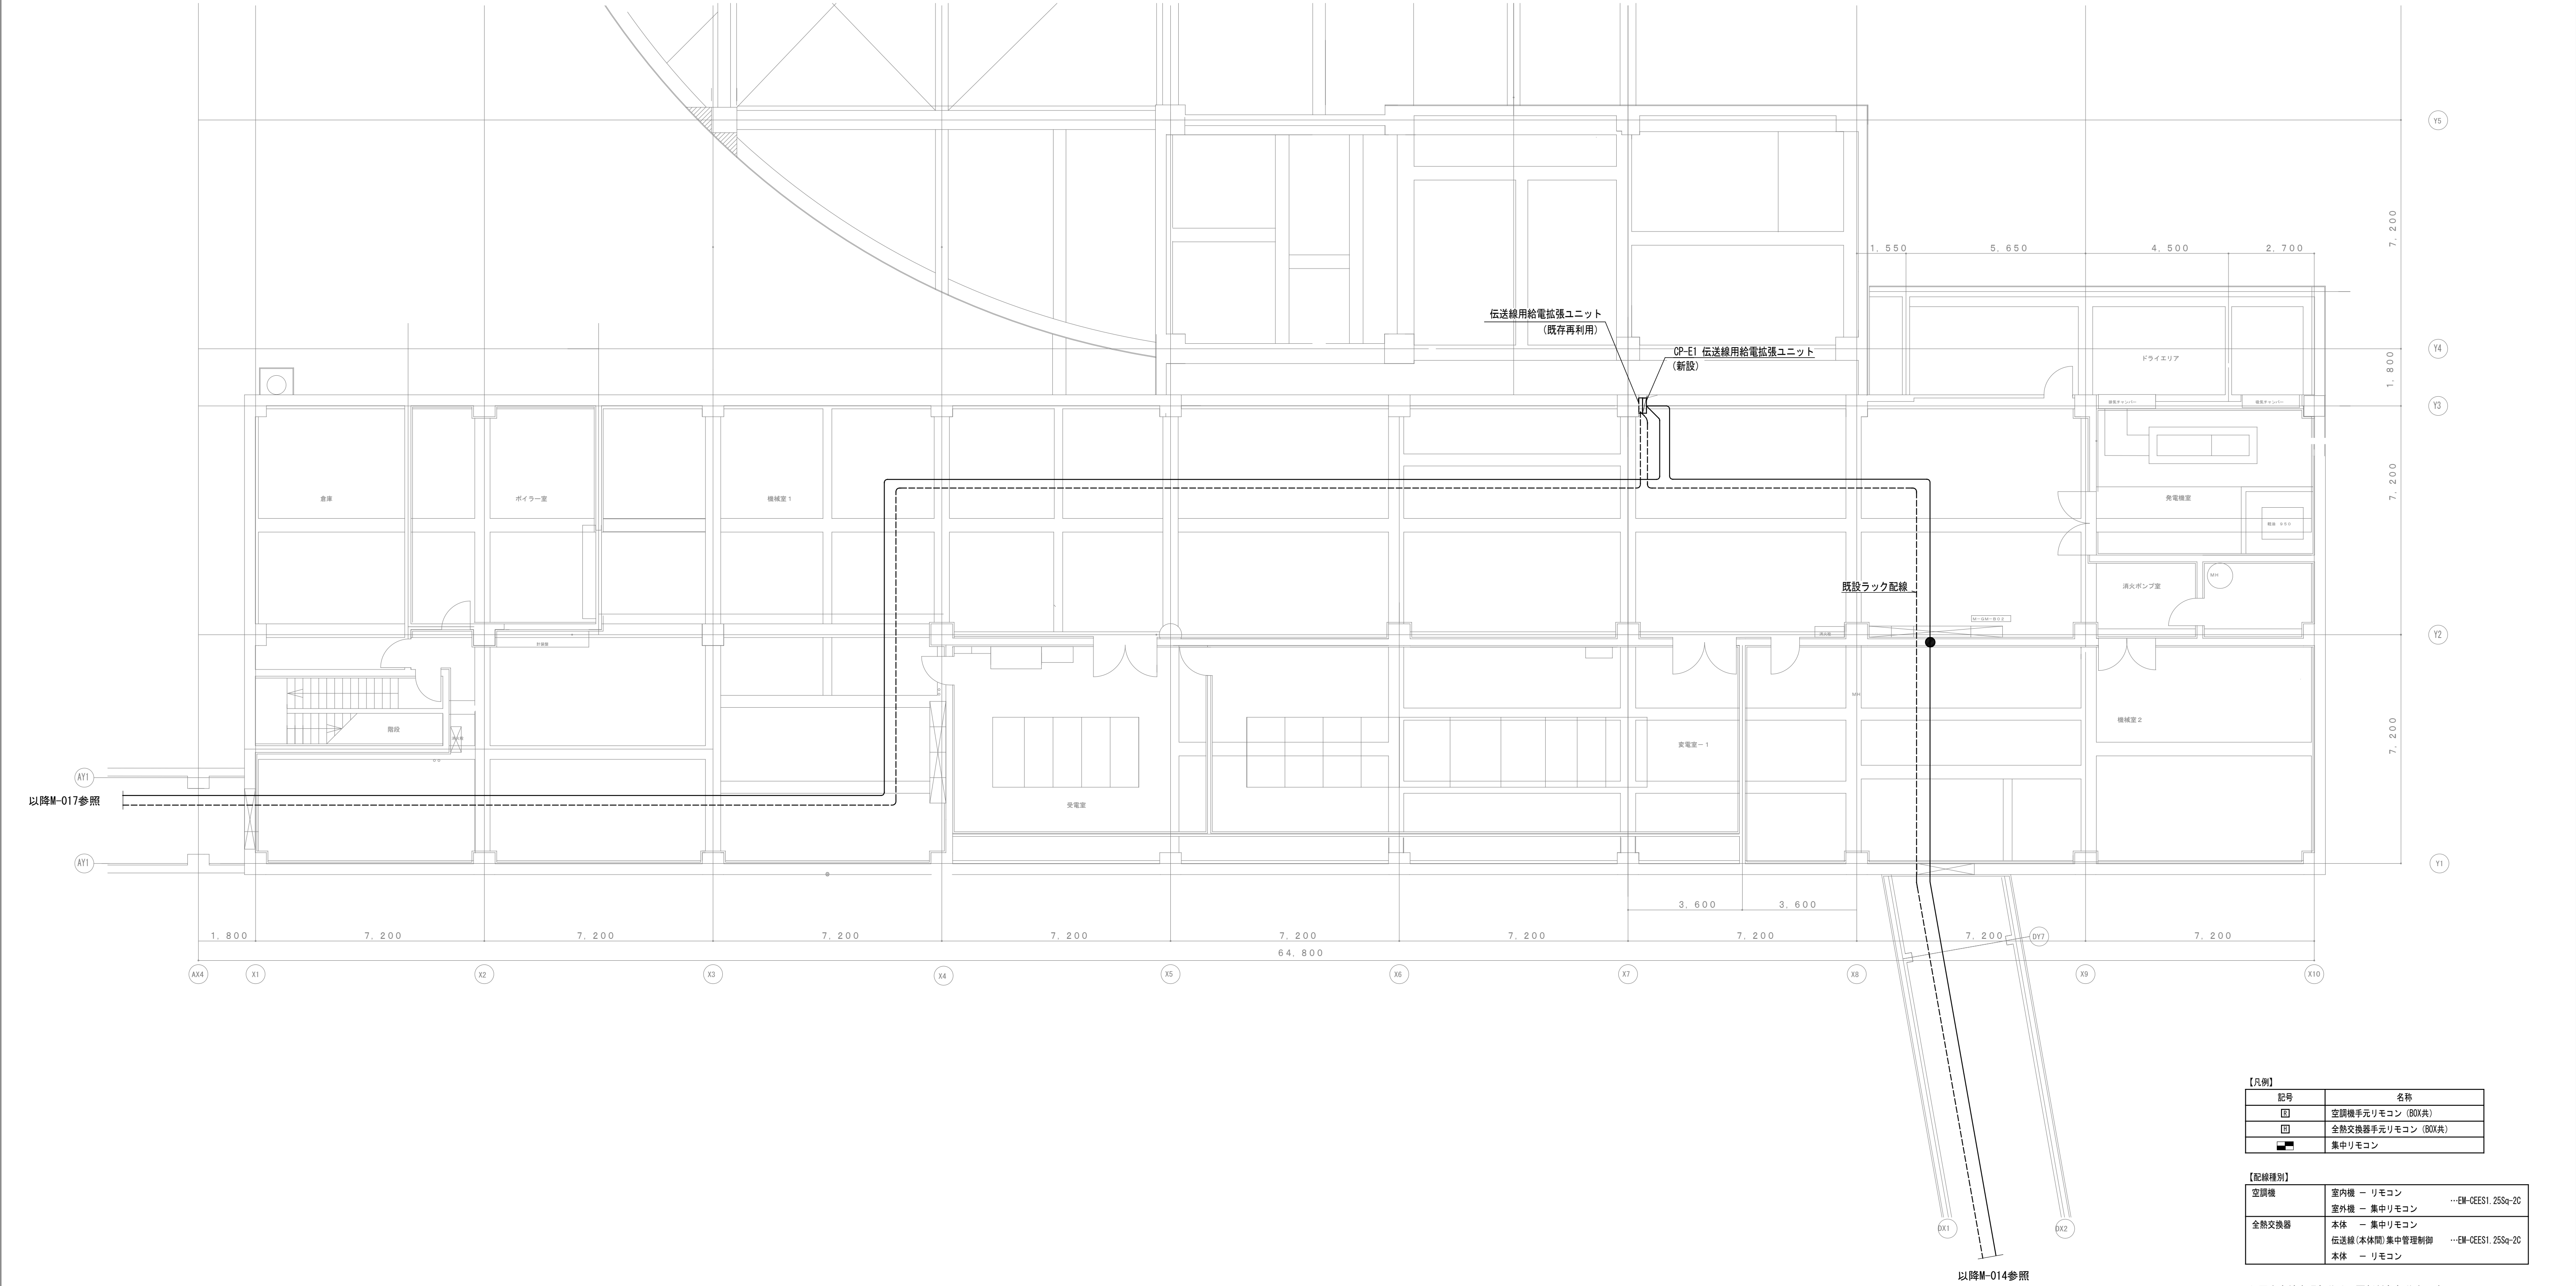

【凡例】	
記号	名称
□	空調機手元リモコン (BOX共)
□	全熱交換器手元リモコン (BOX共)
■	集中リモコン

【配線種別】		
空調機	室内機	ー リモコン ---EM-CES1.25Sq-20
	室外機	ー 集中リモコン
全熱交換器	本体	ー 集中リモコン
	伝送線 (本体間) 集中管理制御	---EM-CES1.25Sq-20
	本体	ー リモコン

1. 図中太線表現部分は、更新対象部分を示す。
2. 図中破線表現部分は、既存再利用部分を示す。
3. 図中 ● は、区画貫通処理を示す。

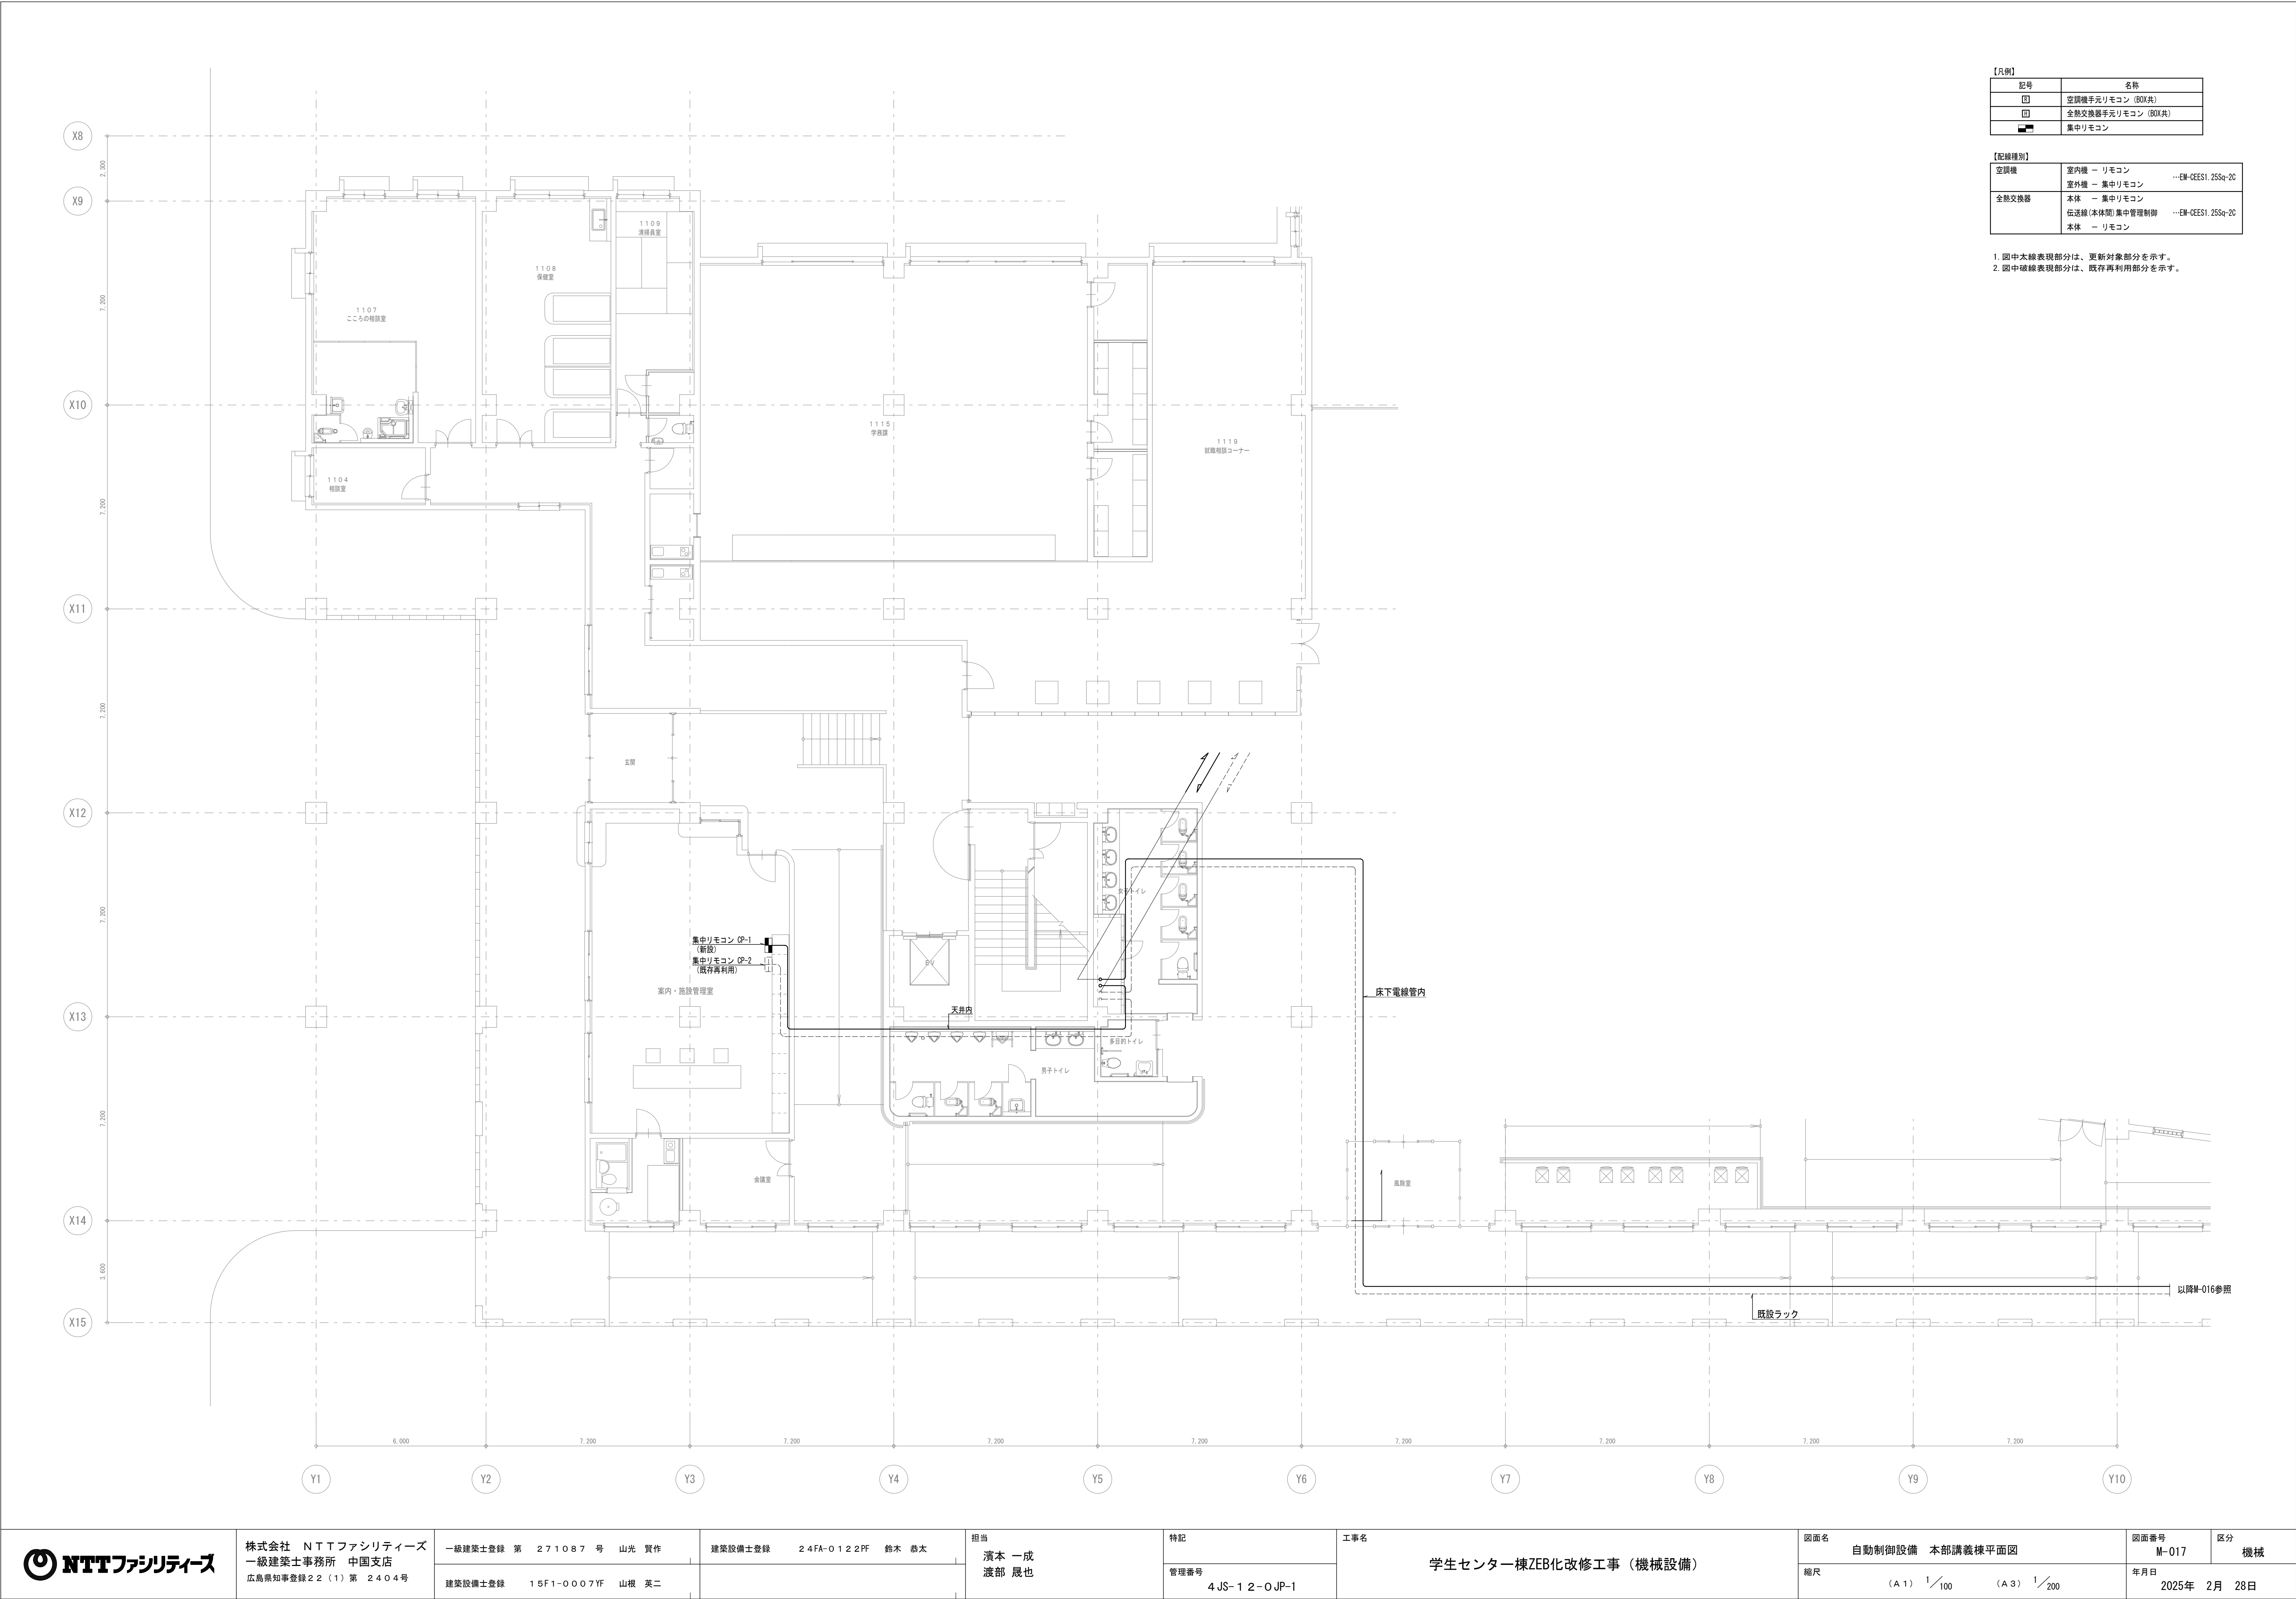

【凡例】	
記号	名称
□	空調機手元リモコン (BOX共)
□	全熱交換器手元リモコン (BOX共)
■	集中リモコン

【配線種別】	
空調機	室内機 → リモコン ……EM-CEES1.25Sq-2C
	室外機 → 集中リモコン
全熱交換器	本体 → 集中リモコン
	伝送線(本体間)集中管理制御 ……EM-CEES1.25Sq-2C
	本体 → リモコン

1. 図中太線表観部分は、更新対象部分を示す。
2. 図中破線表観部分は、既存再利用部分を示す。


[illegible]

注記) 図中ハッチング箇所は撤去を示す。

[illegible]

注記) 図中ハッチング箇所は撤去を示す。

 NTTファシリティーズ	株式会社 NTTファシリティーズ 一級建築士事務所 中国支店 広島県知事登録22（1）第 2404号	一級建築士登録 第 271087号 山光 賢作	建築設備士登録 24FA-0122PF 鈴木 恭太	担当 濱本 一成 渡部 晟也	特記	工事名 学生センター棟ZEB化改修工事（機械設備）	図面名 空気調和設備 機器表（1）（撤去）	図面番号 M-018	区分 機械
		建築設備士登録 15F1-0007YF 山根 英二			管理番号 4JS-12-0JP-1		縮尺 (A1) 1/___ (A3) 1/___	年月日 2025年 2月 28日	

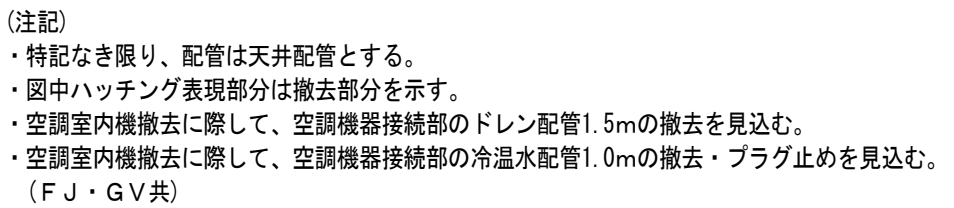

記号	名称
—— R ——	冷媒配管
—— D ——	ドレン配管
—— CH ——	冷温水管（往）
—— CHR ——	冷温水管（還）

機器リスト（撤去）

機器番号	名 称	仕 様	電気容量		数量	参 考 外 形 寸 法 mm	参考重量 kg	設 置 場 所	備 考
			φ-V	kW					
G-FE-101 (撤去)	排気ファン	天井吊形（消音ボックス付） #4×5,620m3/h×83Pa×0.70kW 防振吊金具	3-200	0.70	1	1,300×1,000×1,200H	150	1F 厨房	G-FS-102連動
G-FE-102 (撤去)	排気ファン	天井吊形（消音ボックス付） #3×3,200m3/h×53Pa×0.45kW 防振吊金具	3-200	0.45	1	1,300×1,000×1,200H	150	1F 厨房	G-FS-103連動
G-FE-103 (撤去)	排気ファン	天井吊形（消音ボックス付） #4×6,900m3/h×200Pa×1.50kW 防振吊金具	3-200	1.50	1	1,300×1,000×1,200H	150	1F 厨房	G-FS-104連動
G-FE-104 (撤去)	排気ファン	天井吊形（消音ボックス付） #5×8,200m3/h×155Pa×1.50kW 防振吊金具	3-200	1.50	1	1,300×1,000×1,200H	150	1F 厨房	G-FS-105連動
G-FE-105 (撤去)	排気ファン	天井吊形（消音ボックス付） #4×4,100m3/h×95Pa×0.70kW 防振吊金具	3-200	0.70	1	1,300×1,000×1,200H	150	1F 厨房	G-FS-106連動
G-FE-106 (撤去)	排気ファン	天井吊形（消音ボックス付） #4×5,700m3/h×80Pa×0.70kW 防振吊金具	3-200	0.70	1	1,300×1,000×1,200H	150	1F 下膳室	G-FS-107連動
G-FE-107 (撤去)	排気ファン	天井吊形（消音ボックス付） #4×7,720m3/h×126Pa×1.50kW 防振吊金具	3-200	1.50	1	1,300×1,000×1,200H	150	1F カフェテリア	
G-FE-108 (撤去)	排気ファン	天井吊形（消音ボックス付） #4×1,340m3/h×126Pa×0.13kW 防振吊金具	1-100	0.13	1	1,800×1,000×1,200H	150	1F ティールーム厨房	
G-FE-109 (撤去)	排気ファン	天井吊形（消音ボックス付） #1/14×960m3/h×99Pa×0.15kW 防振吊金具	1-100	0.15	1	900×700×350H	30	1F ティールーム	G-FS-101連動
G-FE-110 (撤去)	排気ファン	天井吊形（消音ボックス付） #11/2×1,630m3/h×91Pa×0.30kW 防振吊金具	1-100	0.30	1	900×700×350H	30	1F M.F.H.C./WC	
G-FE-111 (撤去)	天井扇	消音形フルブラッドインテリアパネルタイプ 150Φ×560m3/h×79Pa×0.09kW	1-100	0.09	2	450×450×280H	10	1F 英語村	
G-FE-112 (撤去)	天井扇	低騒音インテリア格子タイプ 150Φ×130m3/h×40Pa×0.0285kW	1-100	0.0285	1	400×400×250H	10	1F 厨房事務室	
G-FE-113 (撤去)	天井扇	低騒音インテリア格子タイプ 150Φ×130m3/h×40Pa×0.0285kW	1-100	0.0285	1	400×400×250H	10	1F 休憩室	
G-FE-114 (撤去)	天井扇	低騒音インテリア格子タイプ 100Φ×90m3/h×30Pa×0.015kW	1-100	0.015	1	400×400×250H	10	1F 食品庫	
G-FE-115 (撤去)	天井扇	低騒音タイプ 150Φ×400m3/h×90Pa×0.09kW	1-100	0.09	1	450×450×280H	10	1F 湯沸室	
G-FE-116 (撤去)	天井扇	低騒音タイプ 100Φ×65m3/h×20Pa×0.0145kW	1-100	0.0145	1	400×400×250H	10	1F 便所	
G-FE-117 (撤去)	有圧換気扇	SUS製 250Φ×1260m3/h×0.041kW SUS電動シャッター、SUSウェザーカバー、SUS防虫網、木枠、温度スイッチ	1-100	0.041	1	500×200×500H	15	1F 厨房機械室	
G-FE-118 (撤去)	有圧換気扇	SUS製 400Φ×3,660m3/h×0.13kW SUS電動シャッター、SUSウェザーカバー、SUS防虫網、木枠	3-200	0.130	1	800×250×800H	30	1F 厨房	
G-FE-119 (撤去)	排気ファン	天井吊形（消音ボックス付） #2×1,000m3/h×180Pa×0.25kW 防振吊金具	1-100	0.25	1	500×200×500H	15	1F 英語村（増築部）	三菱電機 BF3-90SUC
G-FE-120 (撤去)	バイブ用ファン	樹脂製 200Φ×200m3/h×10Pa×0.020kW（24時間換気対応）	1-100	0.020	1	200×250×250H	2	1F 英語村（増築部）	パナソニック JY-20PKSS
G-FE-201 (撤去)	天井扇	低騒音インテリアパネルタイプ 200Φ×820m3/h×50Pa×0.09kW	1-100	0.090	1	450×450×280H	10	2F 男子便所	
G-FE-202 (撤去)	天井扇	低騒音インテリアパネルタイプ 200Φ×620m3/h×50Pa×0.09kW	1-100	0.090	1	450×450×250H	10	2F 女子便所	
G-FE-203 (撤去)	天井扇	低騒音タイプ 150Φ×180m3/h×20Pa×0.028kW	1-100	0.028	1	400×400×250H	10	2F 身障者便所	
G-FE-204 (撤去)	レンジフードファン	銅板製 450m3/h×50Pa×0.111kW	1-100	0.111	1	800×200×600H	20	2F 湯沸室	


注記）図中ハッチング箇所は撤去を示す。

機器リスト（撤去）

機器番号	名 称	仕 様	電気容量		数量	参 考 外 形 寸 法 mm	参考重量 kg	設 置 場 所	備 考
			φ-V	kW					
G-FS-101 (撤去)	給気ファン	天井吊形（消音ボックス付） #1/14×960m3/h×216Pa×0.20kW	1-100	0.20	1	1,300×1,000×1,200H	150	1F ティールーム	G-FE-109連動
G-FS-102 (撤去)	給気ファン	天井吊形（消音ボックス付） #4×3,940m3/h×65Pa×0.45kW	3-200	0.45	1	1,300×1,000×1,200H	150	1F 厨房	G-FE-101連動
G-FS-103 (撤去)	給気ファン	天井吊形（消音ボックス付） #4×4,340m3/h×76Pa×0.70kW	3-200	0.70	1	1,300×1,000×1,200H	150	1F 厨房	G-FE-102,118連動
G-FS-104 (撤去)	給気ファン	天井吊形（消音ボックス付） #4×4,840m3/h×74Pa×0.70kW	3-200	0.70	1	1,300×1,000×1,200H	150	1F 厨房	G-FE-103連動
G-FS-105 (撤去)	給気ファン	天井吊形（消音ボックス付） #4×5,760m3/h×72Pa×0.70kW	3-200	0.70	1	1,300×1,000×1,200H	150	1F 厨房	G-FE-104連動
G-FS-106 (撤去)	給気ファン	天井吊形（消音ボックス付） #3×3,160m3/h×77Pa×0.45kW	3-200	0.45	1	1,300×1,000×1,200H	150	1F 厨房	G-FE-105連動
G-FS-107 (撤去)	給気ファン	天井吊形（消音ボックス付） #4×4,860m3/h×82Pa×0.70kW	3-200	0.70	1	1,300×1,000×1,200H	150	1F 下膳室	G-FE-106連動
G-FEU-101 (撤去)	全熱交換器ユニット	天井埋込形 150Φ×300m3/h×116Pa×0.14kW ※特強 給排気グリルΦ150、丸形フード150Φ（アルミ製ガリリ付）×2、防振吊金具	1-100	0.14	3	950×950×350H	40	1F ショッピングコーナー	
G-FEU-201 (撤去)	全熱交換器ユニット	天井埋込形 250Φ×1,000m3/h×165Pa×0.56kW ※強 給排気グリルΦ250、丸形フード250Φ（アルミ製ガリリ付）×2、防振吊金具	1-100	0.56	3	1,200×1,200×450H	60	2F 多目的ホール1	
G-FEU-202 (撤去)	全熱交換器ユニット	天井埋込形 250Φ×1,060m3/h×185Pa×0.56kW ※強 給排気グリルΦ250、丸形フード250Φ（アルミ製ガリリ付）×2、防振吊金具	1-100	0.56	3	1,200×1,200×450H	60	2F 多目的ホール2	
G-FEU-203 (撤去)	全熱交換器ユニット	天井埋込形 200Φ×750m3/h×152Pa×0.46kW ※強 給排気グリルΦ200、丸形フード200Φ（アルミ製ガリリ付）×2、防振吊金具	1-100	0.46	2	1,200×1,200×450H	60	2F 会議室1	
G-FEU-204 (撤去)	全熱交換器ユニット	天井埋込形 200Φ×750m3/h×152Pa×0.46kW ※強 給排気グリルΦ200、丸形フード200Φ（アルミ製ガリリ付）×2、防振吊金具	1-100	0.46	2	1,200×1,200×450H	60	2F 会議室2	
G-FEU-205 (撤去)	全熱交換器ユニット	天井埋込形 150Φ×390m3/h×58Pa×0.14kW ※強 給排気グリルΦ150、丸形フード150Φ（アルミ製ガリリ付）×2、防振吊金具	1-100	0.14	1	950×950×350H	40	2F 和室2	
G-FEU-206 (撤去)	全熱交換器ユニット	天井埋込形 150Φ×300m3/h×79Pa×0.14kW ※特強 給排気グリルΦ150、丸形フード150Φ（アルミ製ガリリ付）×2、防振吊金具	1-100	0.14	1	950×950×350H	40	2F 和室2	


注記）図中ハッチング箇所は撤去を示す。


	株式会社 NTTファシリティーズ 一級建築士事務所 中国支店 広島県知事登録22（1）第2404号	一級建築士登録 第 271087号 山光 賢作 建築設備士登録 24FA-0122PF 鈴木 恭太 建築設備士登録 15F1-0007YF 山根 英二	担当 濱本 一成 渡部 晟也	特記	工事名 学生センター棟ZEB化改修工事（機械設備）	図面名 換気設備 機器表（1）（撤去） 縮尺 (A1) 1/___ (A3) 1/___	図面番号 M-022 年月日 2025年 2月 28日	区分 機械
				管理番号 4 JS-12-OJP-1				

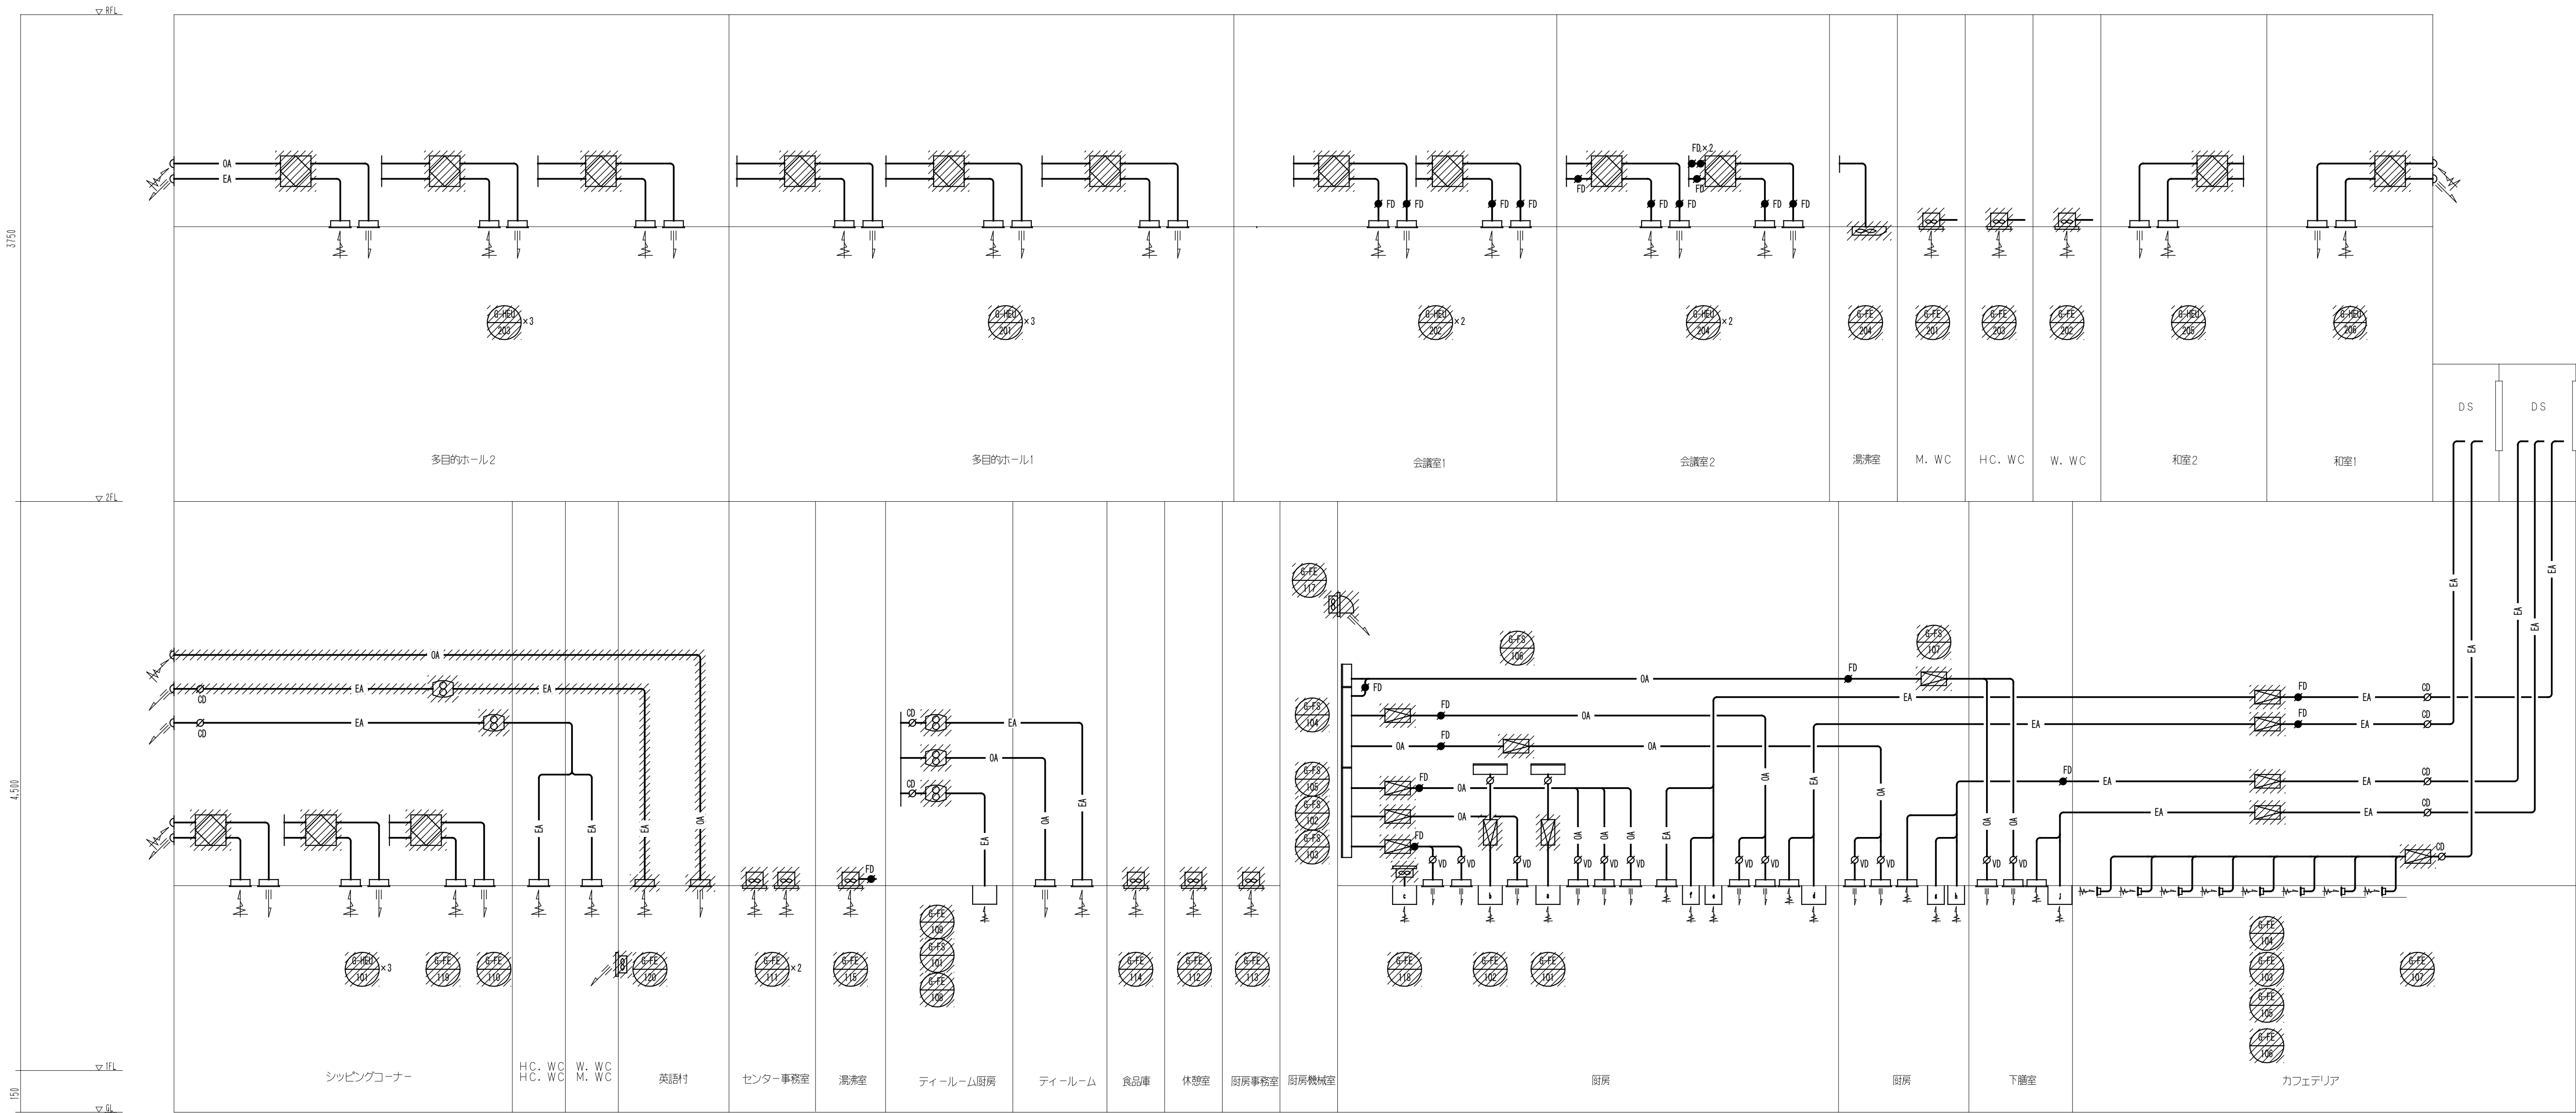

換気系統図

【凡例】		【注記】	
記号	名称	・ 図中ハッチング表現部分は撤去部分を示す。 ・ 機器更新に際して、機器接続部のダクト1.0mの撤去を見込む。 ・ 機器更新に際して、計装配線は再利用とし抜き差しを行う。	
OA	外気ダクト		
EA	排気ダクト		
SA	給気ダクト		
RA	還気ダクト		

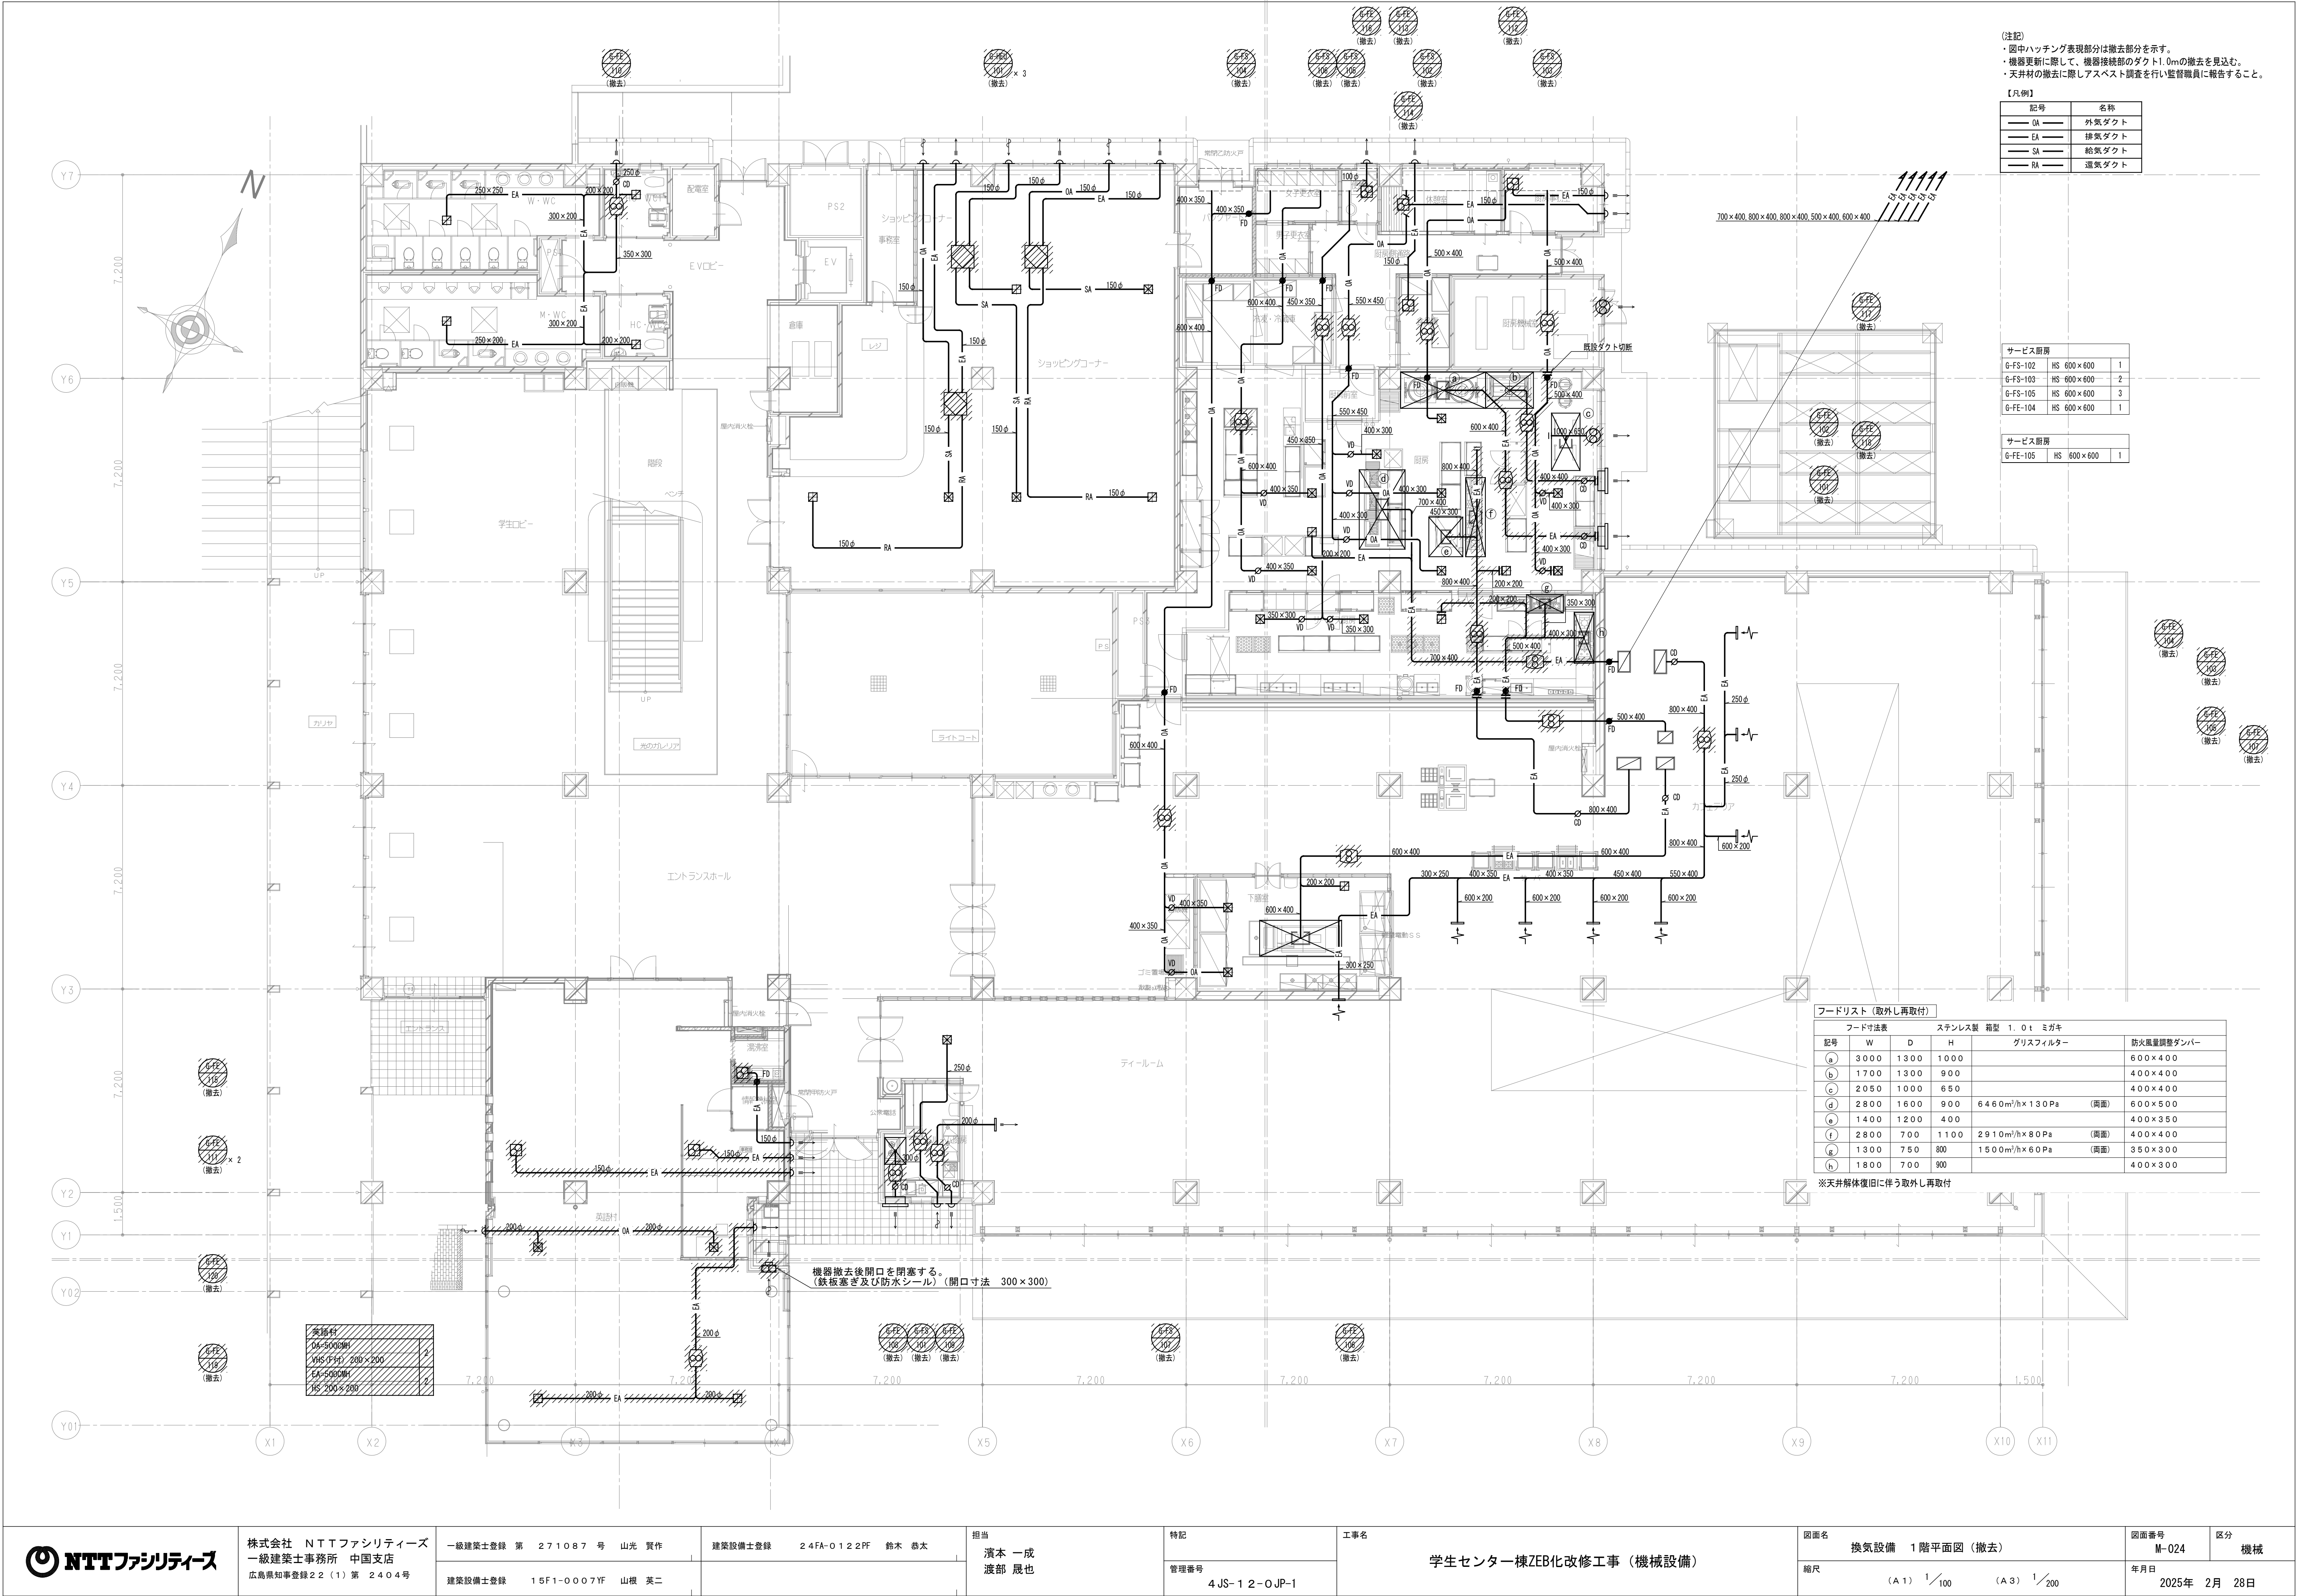

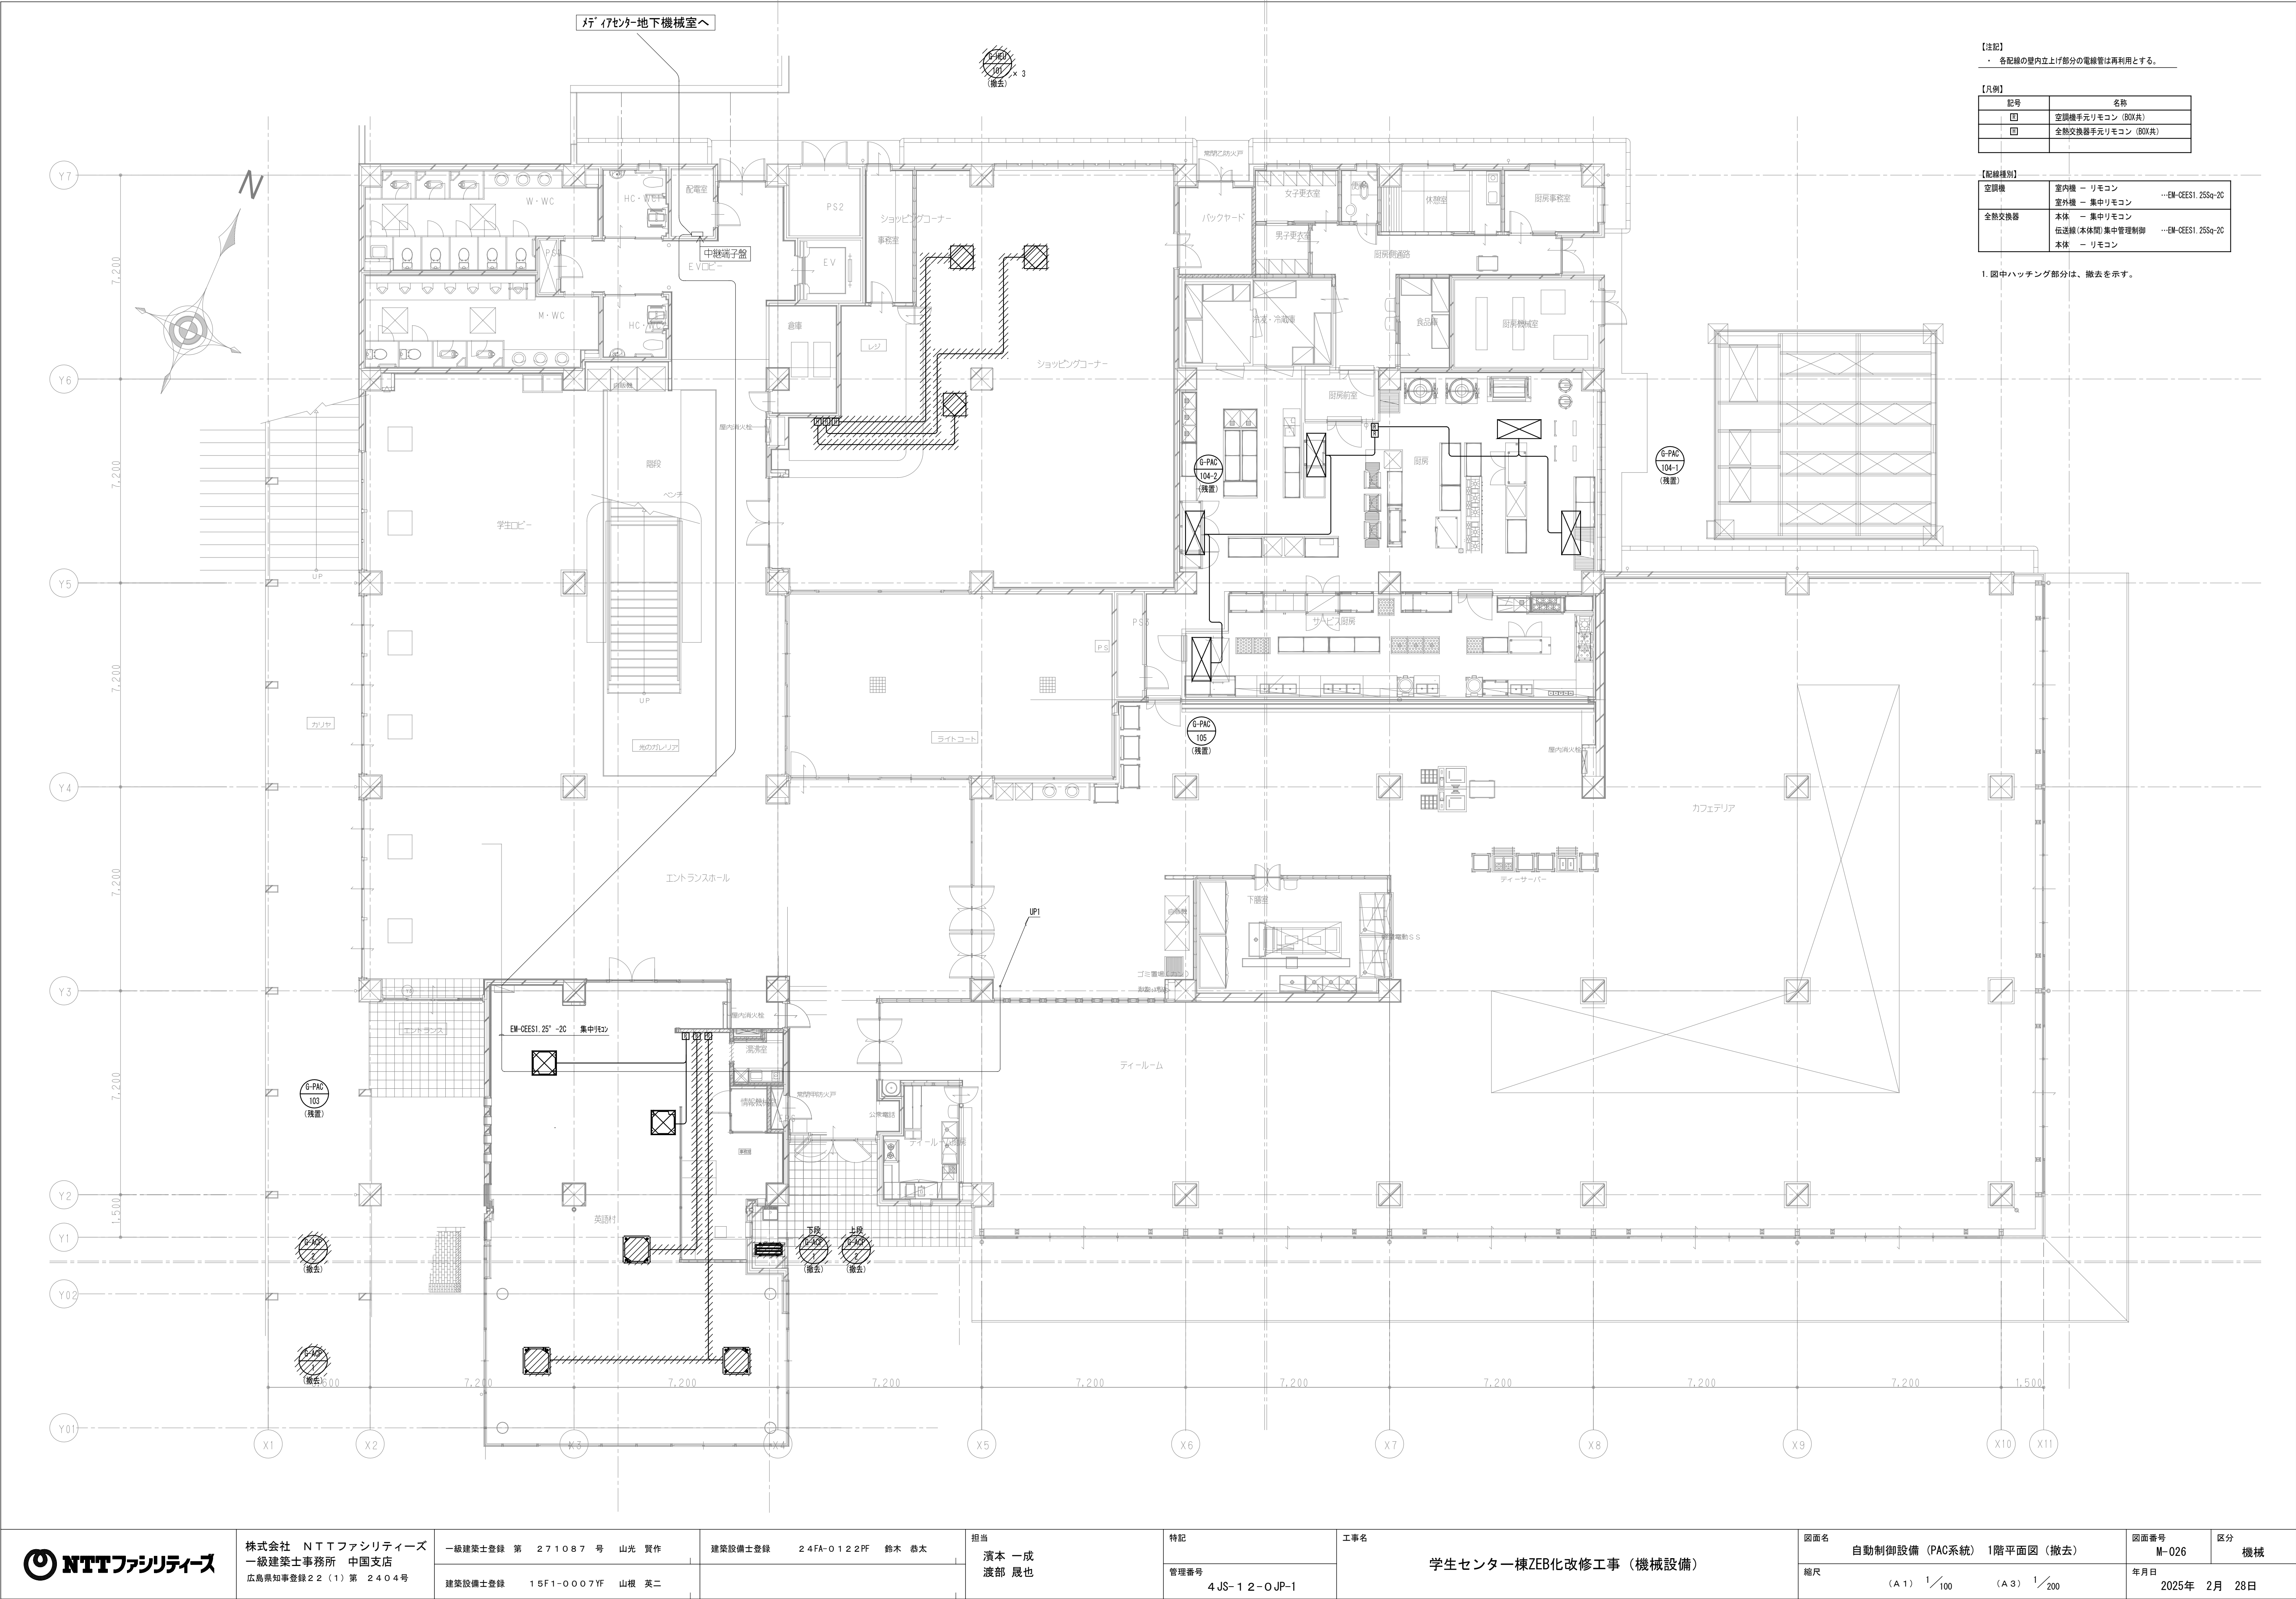


【注記】
・ 各配線の壁内立上げ部分の電線管は再利用とする。

【凡例】		
記号	名称	
□	空調機手元リモコン (BOX共)	
□	全熱交換器手元リモコン (BOX共)	

【配線種別】		
空調機	室内機	リモコン … EM-CES1. 25sq-20
	室外機	集中リモコン
全熱交換器	本体	集中リモコン
	伝送線 (本体間)	集中管理制御 … EM-CES1. 25sq-20
	本体	リモコン


1. 図中ハッチング部分は、撤去を示す。

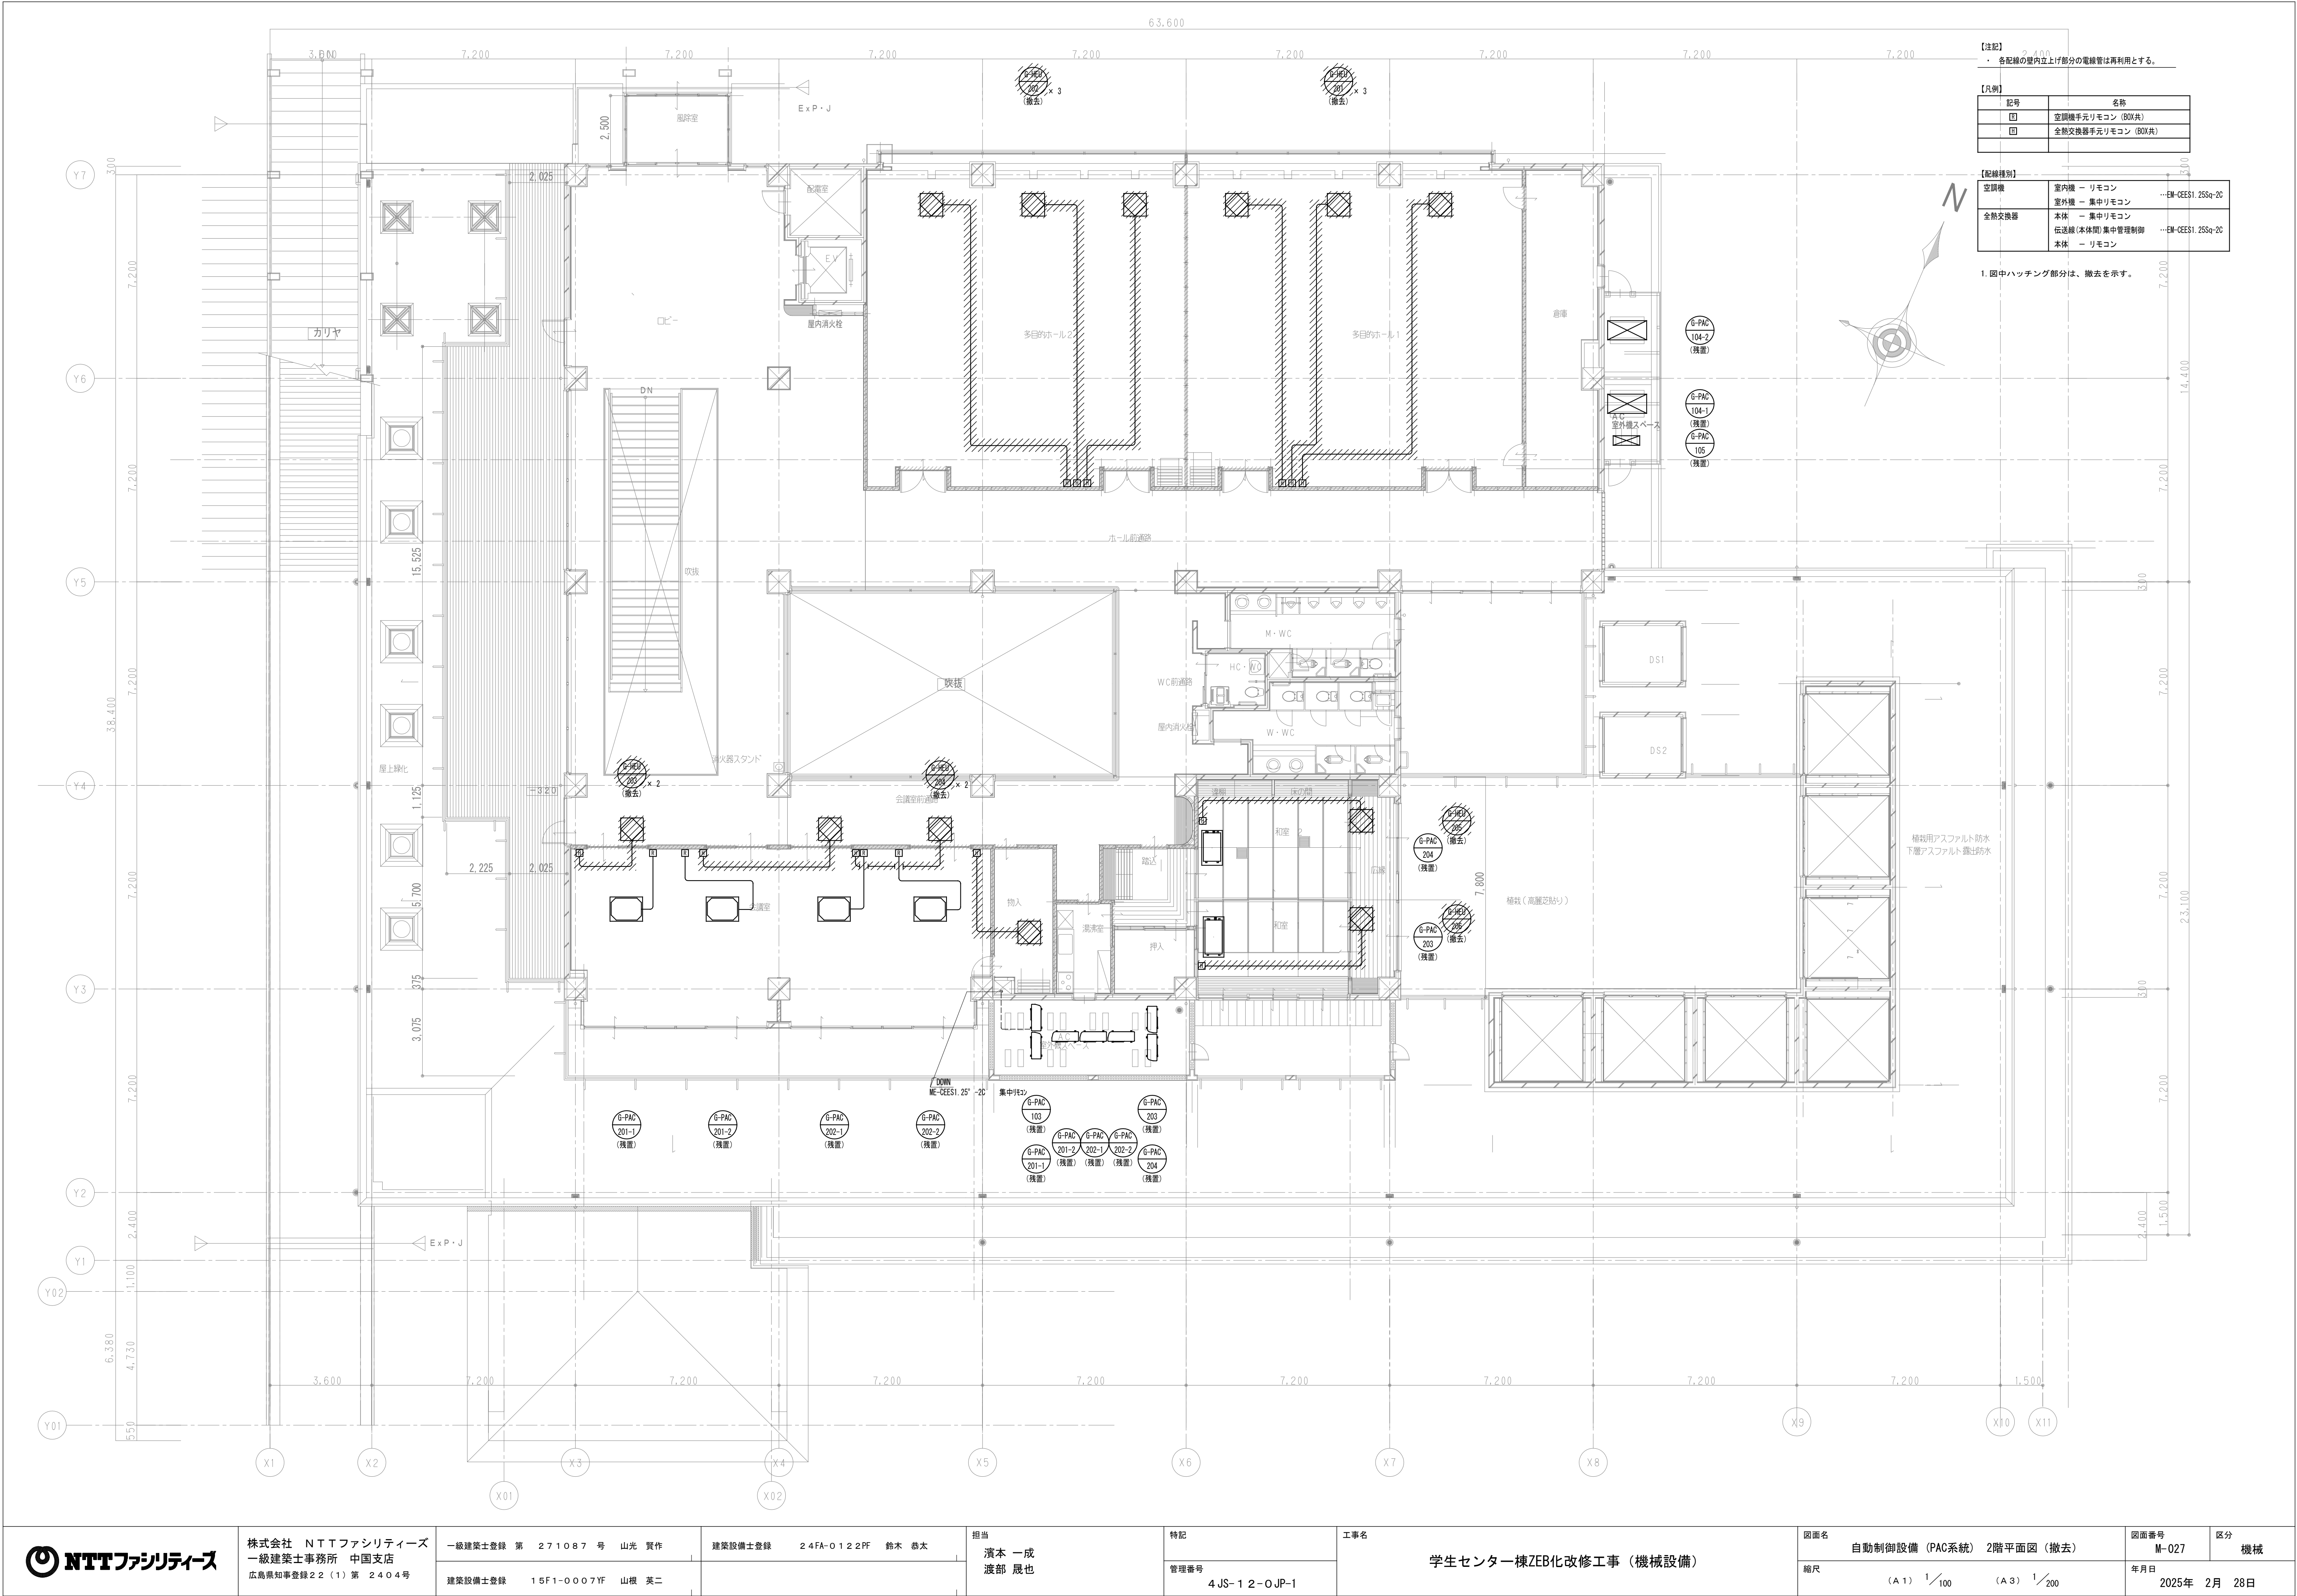



注記) 図中ハッチング箇所は撤去を示す。

	株式会社 NTTファシリティーズ 一級建築士事務所 中国支店 広島県知事登録22（1）第 2404号	一級建築士登録 第 271087号 山光 賢作	建築設備士登録 24FA-0122PF 鈴木 恭太	担当 濱本 一成 渡部 晟也	特記	工事名 学生センター棟ZEB化改修工事（機械設備）	図面名 空気熱源設備 屋外トレンチ配置図（情報メディアセンター棟）（撤去）	図面番号 M-028	区分 機械
		建築設備士登録 15F1-0007YF 山根 英二		管理番号 4 JS-12-OJP-1					

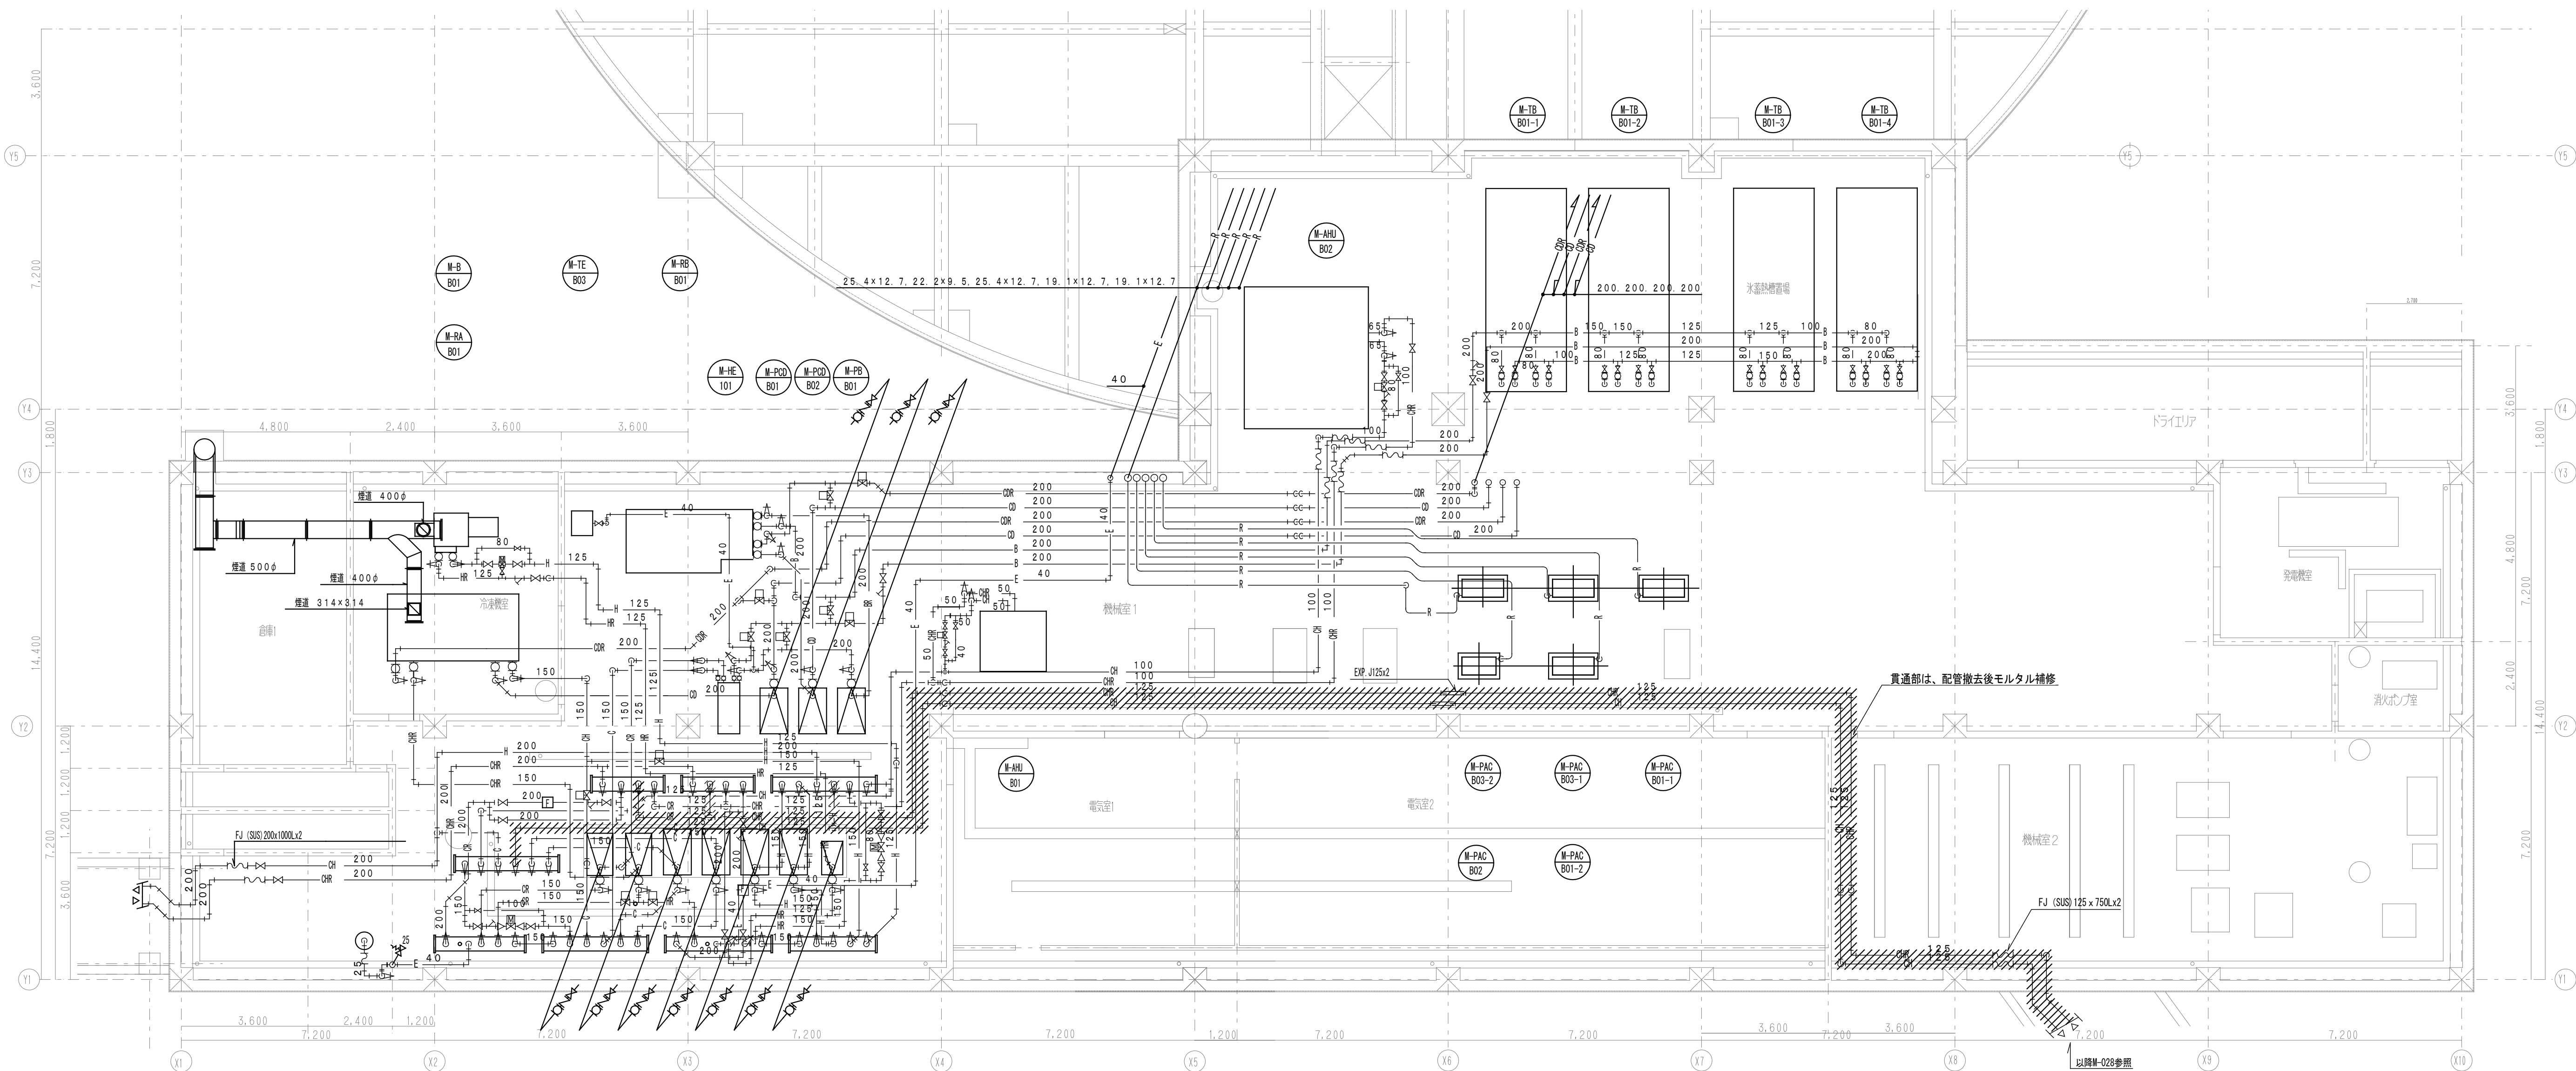

学生センター棟系統の冷水水配管を撤去する。
撤去範囲はヘッダー直近のバルブまでとし、配管撤去後フランジ止めとする。

貫通部は、配管撤去後モルタル補修

以降M-028参照

〔注記〕
・特記なき限り、配管は天井配管とする。
・図中ハッチング表現部分は撤去部分を示す。

【凡例】	
記号	名称
— OH —	冷水水管（往）
— OR —	冷水水管（還）
— CS —	冷水管（往）
— CR —	冷水管（還）
— HS —	温水管（往）
— HR —	温水管（還）



株式会社 NTTファシリティーズ
一級建築士事務所 中国支店
広島県知事登録22(1)第2404号

一級建築士登録 第271087号 山光 賢作

建築設備士登録 15F1-0007YF 山根 英二

建築設備士登録 24FA-0122PF 鈴木 恭太

担当
濱本 一成
渡部 晟也

特記
管理番号
4 JS-12-OJP-1

工事名
学生センター棟ZEB化改修工事（機械設備）

図面名 空調熱源設備 B1階機械室平面図（情報メディアセンター棟）（撤去）	図面番号 M-029	区分 機械
縮尺 (A1) 1/100 (A3) 1/200	年月日 2025年 2月 28日	

給湯器

機器番号	名称	型式	台数	設置場所	機器仕様	消費電力	電源		備考
						kW	φ	V	
G-WHEQ-101	ヒートポンプ式給湯器 (1F 厨房系統)	屋外型	2	屋外	空冷ヒートポンプ式給湯器 加熱能力：40.0kW 圧縮機：11.0kW 送風機：0.46kW 出湯温度：55℃	10.6	3	200	付属品：ゴム防振架台、アクティブフィルタ、他標準付属品 参考型番：三菱電機（QAHV-N560D）

1 ガス給湯機の加熱能力・消費電力・燃料消費量は、JIS S 2109に規定された試験方法による。
2 ヒートポンプ式給湯機の加熱能力・消費電力、JRA4060Iに規定された試験方法による。

水槽


機器番号	名称	型式	台数	有効容量 m3	参考寸法 (mm)				耐震仕様 G		設置場所	
					φ	W	L	H				
G-TNW-101	密閉型貯湯槽 (ヒートポンプ給湯器系統)	SUS444製	1	3.0	－	2,000	1,000	2,000	1.0		屋外	温度計、圧力計、温度調節器 逃がし弁、MH、内外梯子、他標準付属品
G-TNW-102	密閉型貯湯槽 (集熱器系統)	SUS444製 (熱交換器付)	1	2.0	1300	－	－	2500	1.0		1階 厨房機械室	熱交換器(39kW)、温度計、圧力計、温度調節器 逃がし弁、MH、内外梯子、他標準付属品
G-TNW-103	落水槽	SUS444製	1	0.7	－	1000	1000	1000	1.0		1階 厨房機械室	電極座、MH、他標準付属品


ポンプ


機器番号	機器名称	型式	台数	口径 (φ)	ポンプ		電源		kW	起動方式	設置場所	備 考
					水量 L/min	揚程 mH	φ	V				
G-PHW-101	太陽集熱ポンプ	SUS製ラインポンプ	1	32	60	25	3	200	0.4	ON-OFF	1階 厨房機械室	圧力計、他標準付属品
G-PHW-102	給湯循環ポンプ	SUS製ラインポンプ	1	40	100	25	3	200	1.5	ON-OFF	1階 厨房機械室	圧力計、他標準付属品


太陽熱集熱器

機器番号	機器名称	型式	仕様	設置場所	備 考
G-SH-R01	太陽熱集熱器	平板形集熱器（チューブインシート形）	ブラックステンレス選択吸収面（太陽光線吸収率 α＝0.91～0.94 放射率 ε＝0.09～0.12） 反強化白板ガラス 1,002×2,002×77 30枚（内1枚 差温サーモ組込）集熱面積2.01m2/枚 最高使用圧力3.0kPa、低温センサー、高温センサー、高温カットサーモ （差温サーモ仕様 Δt＝3：ON、Δt＝0.5：OFF） 鋼製架台 35°（溶融亜鉛鍍メッキ）15枚対応用-2組、他標準付属品	R階	

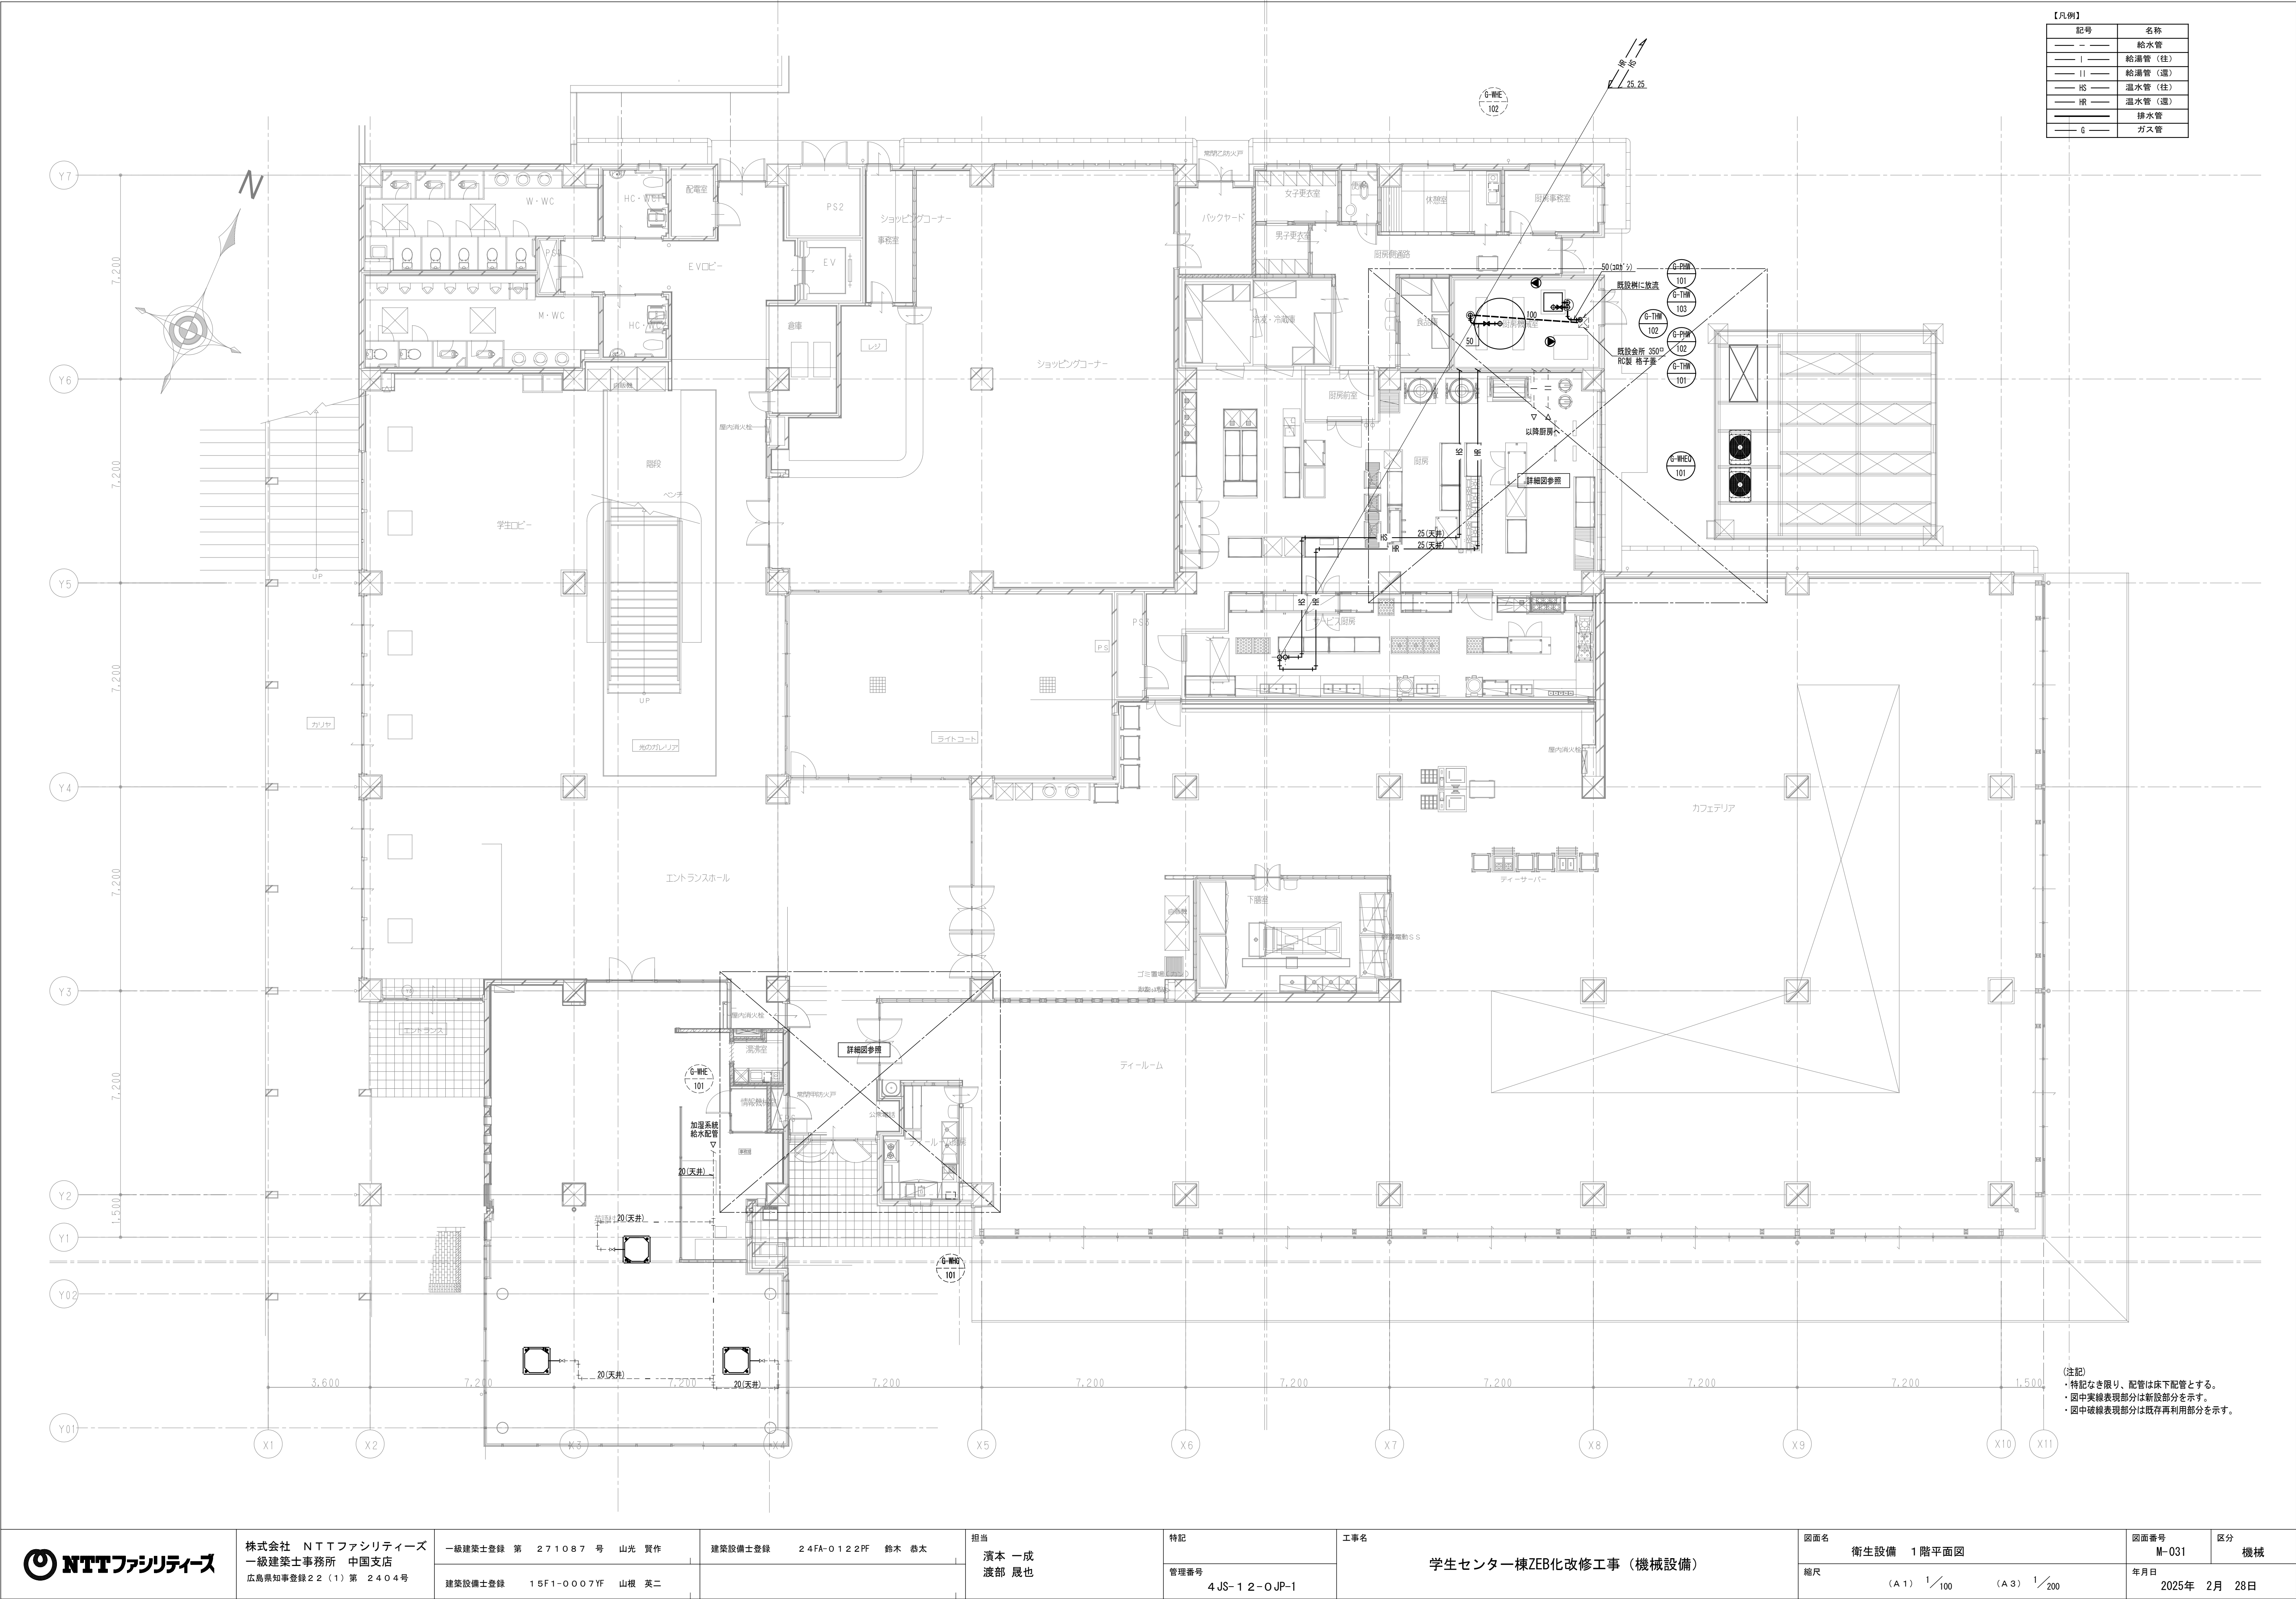

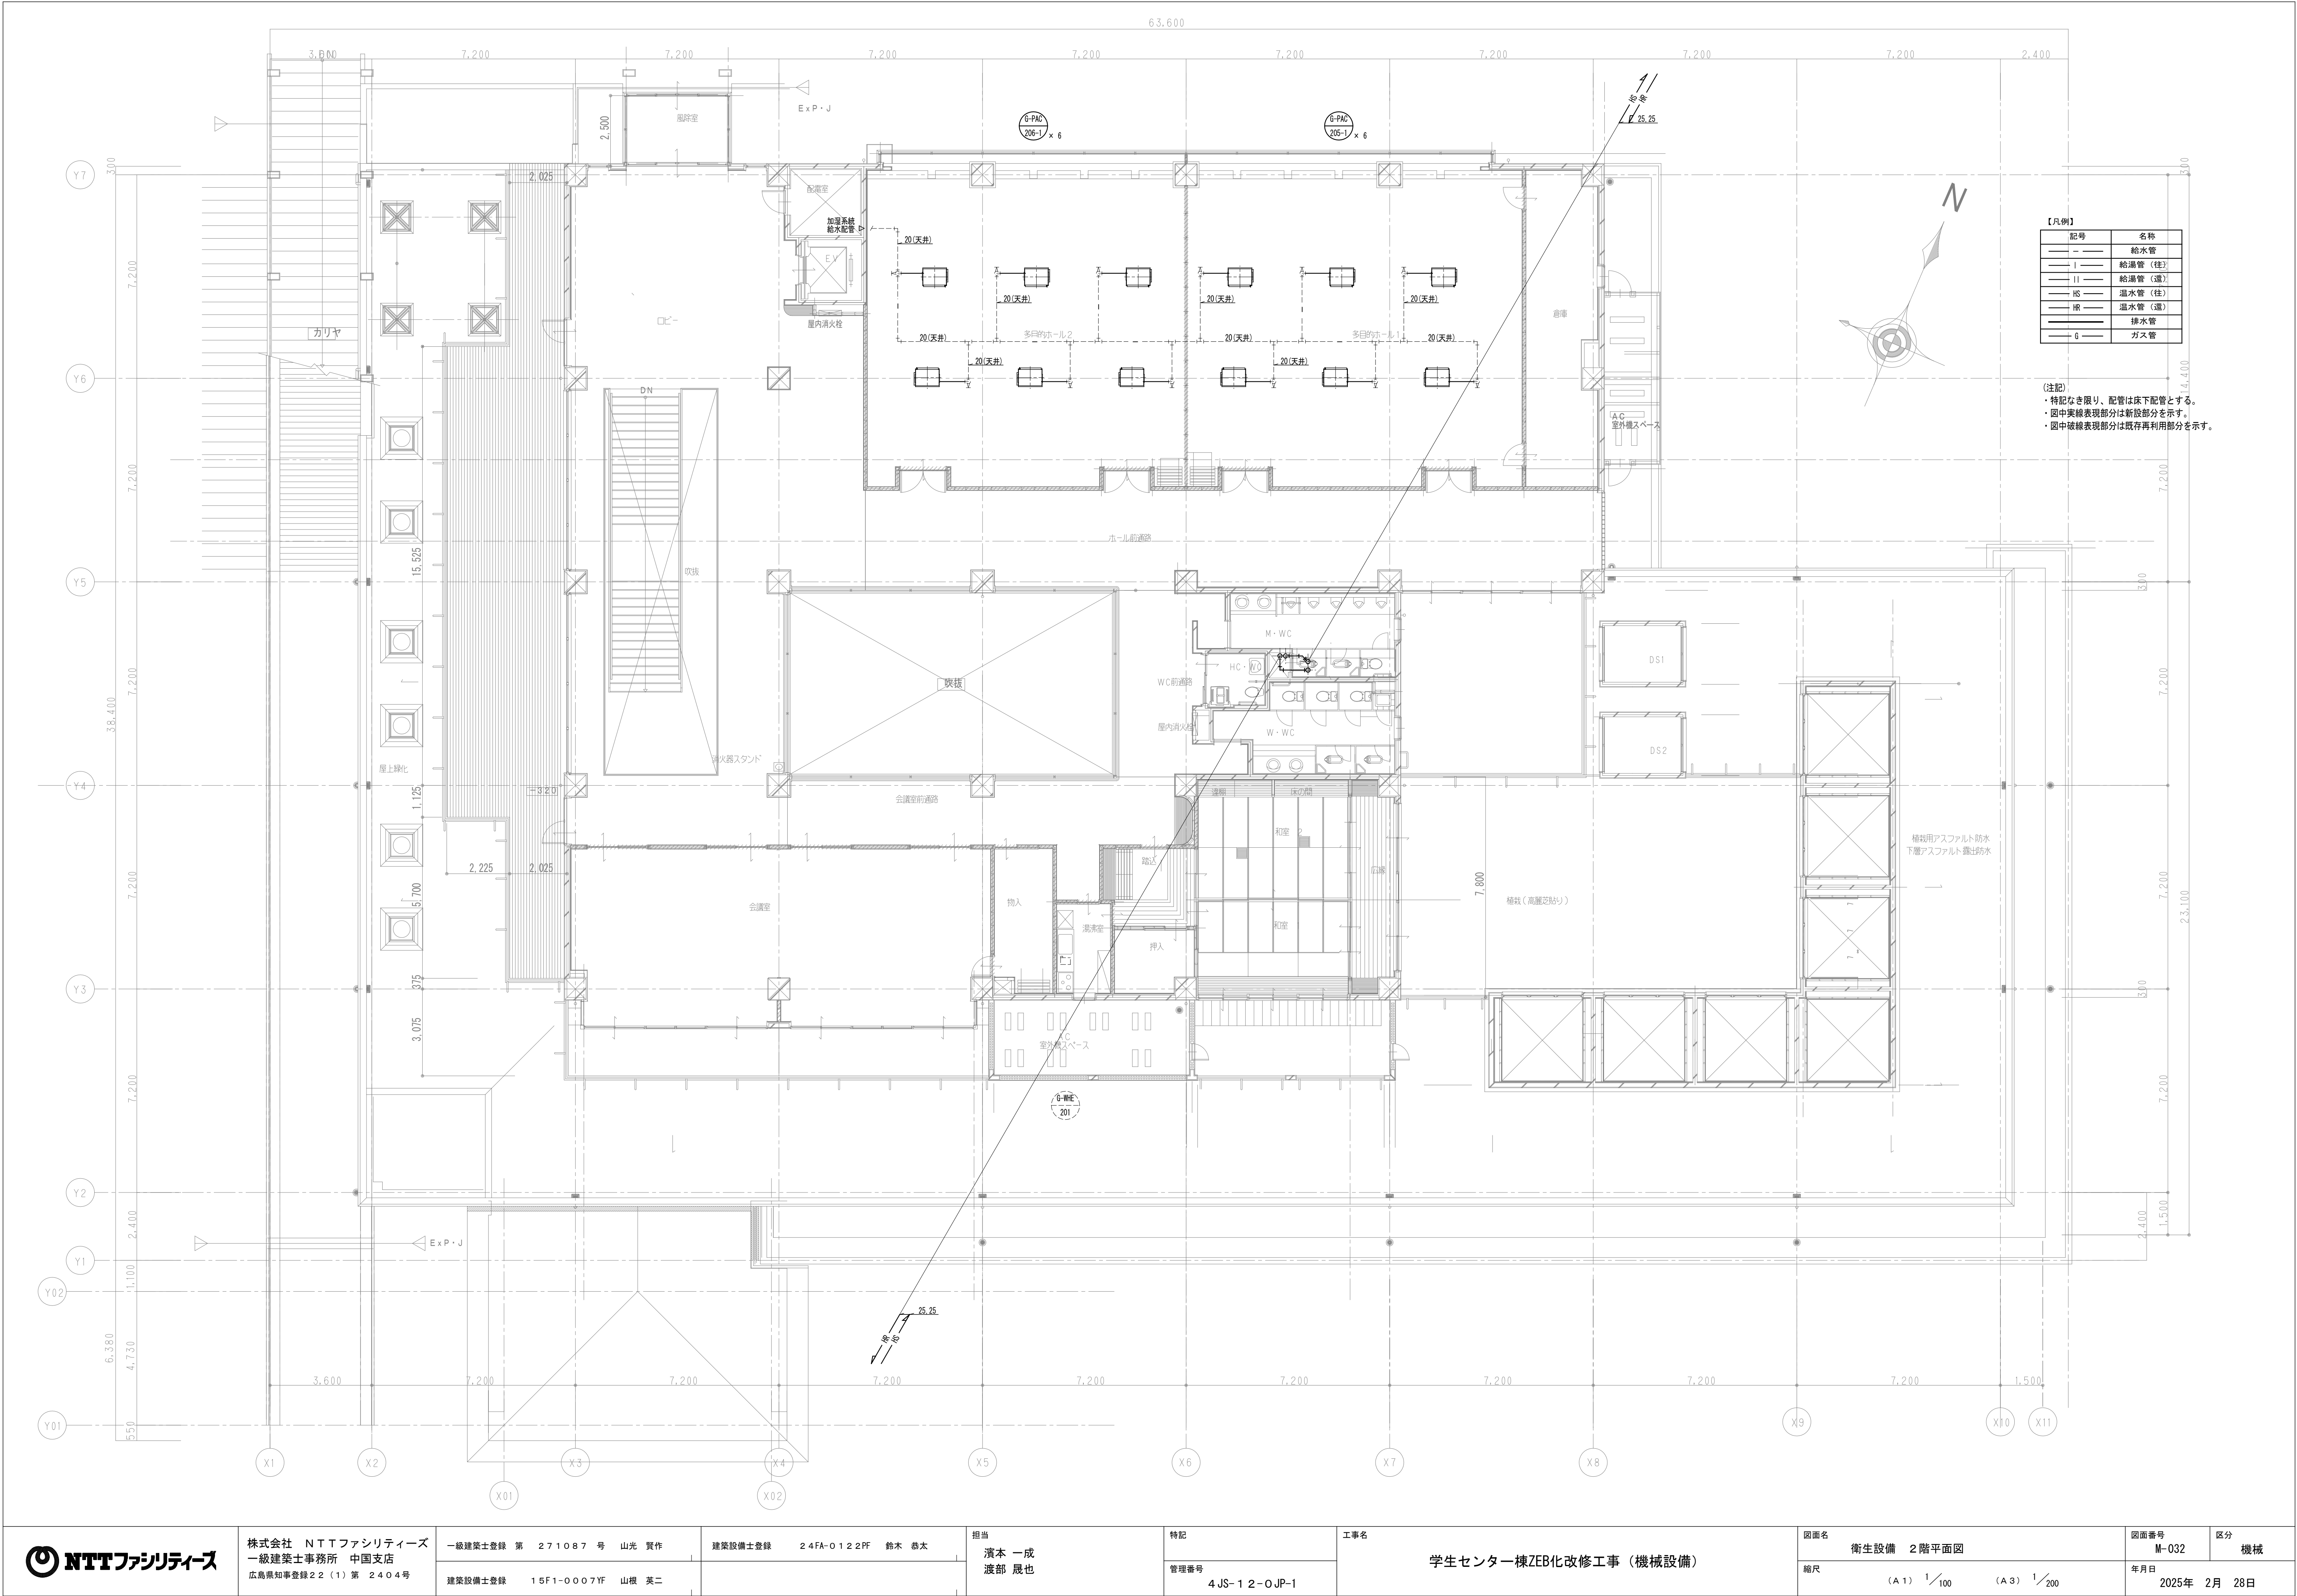


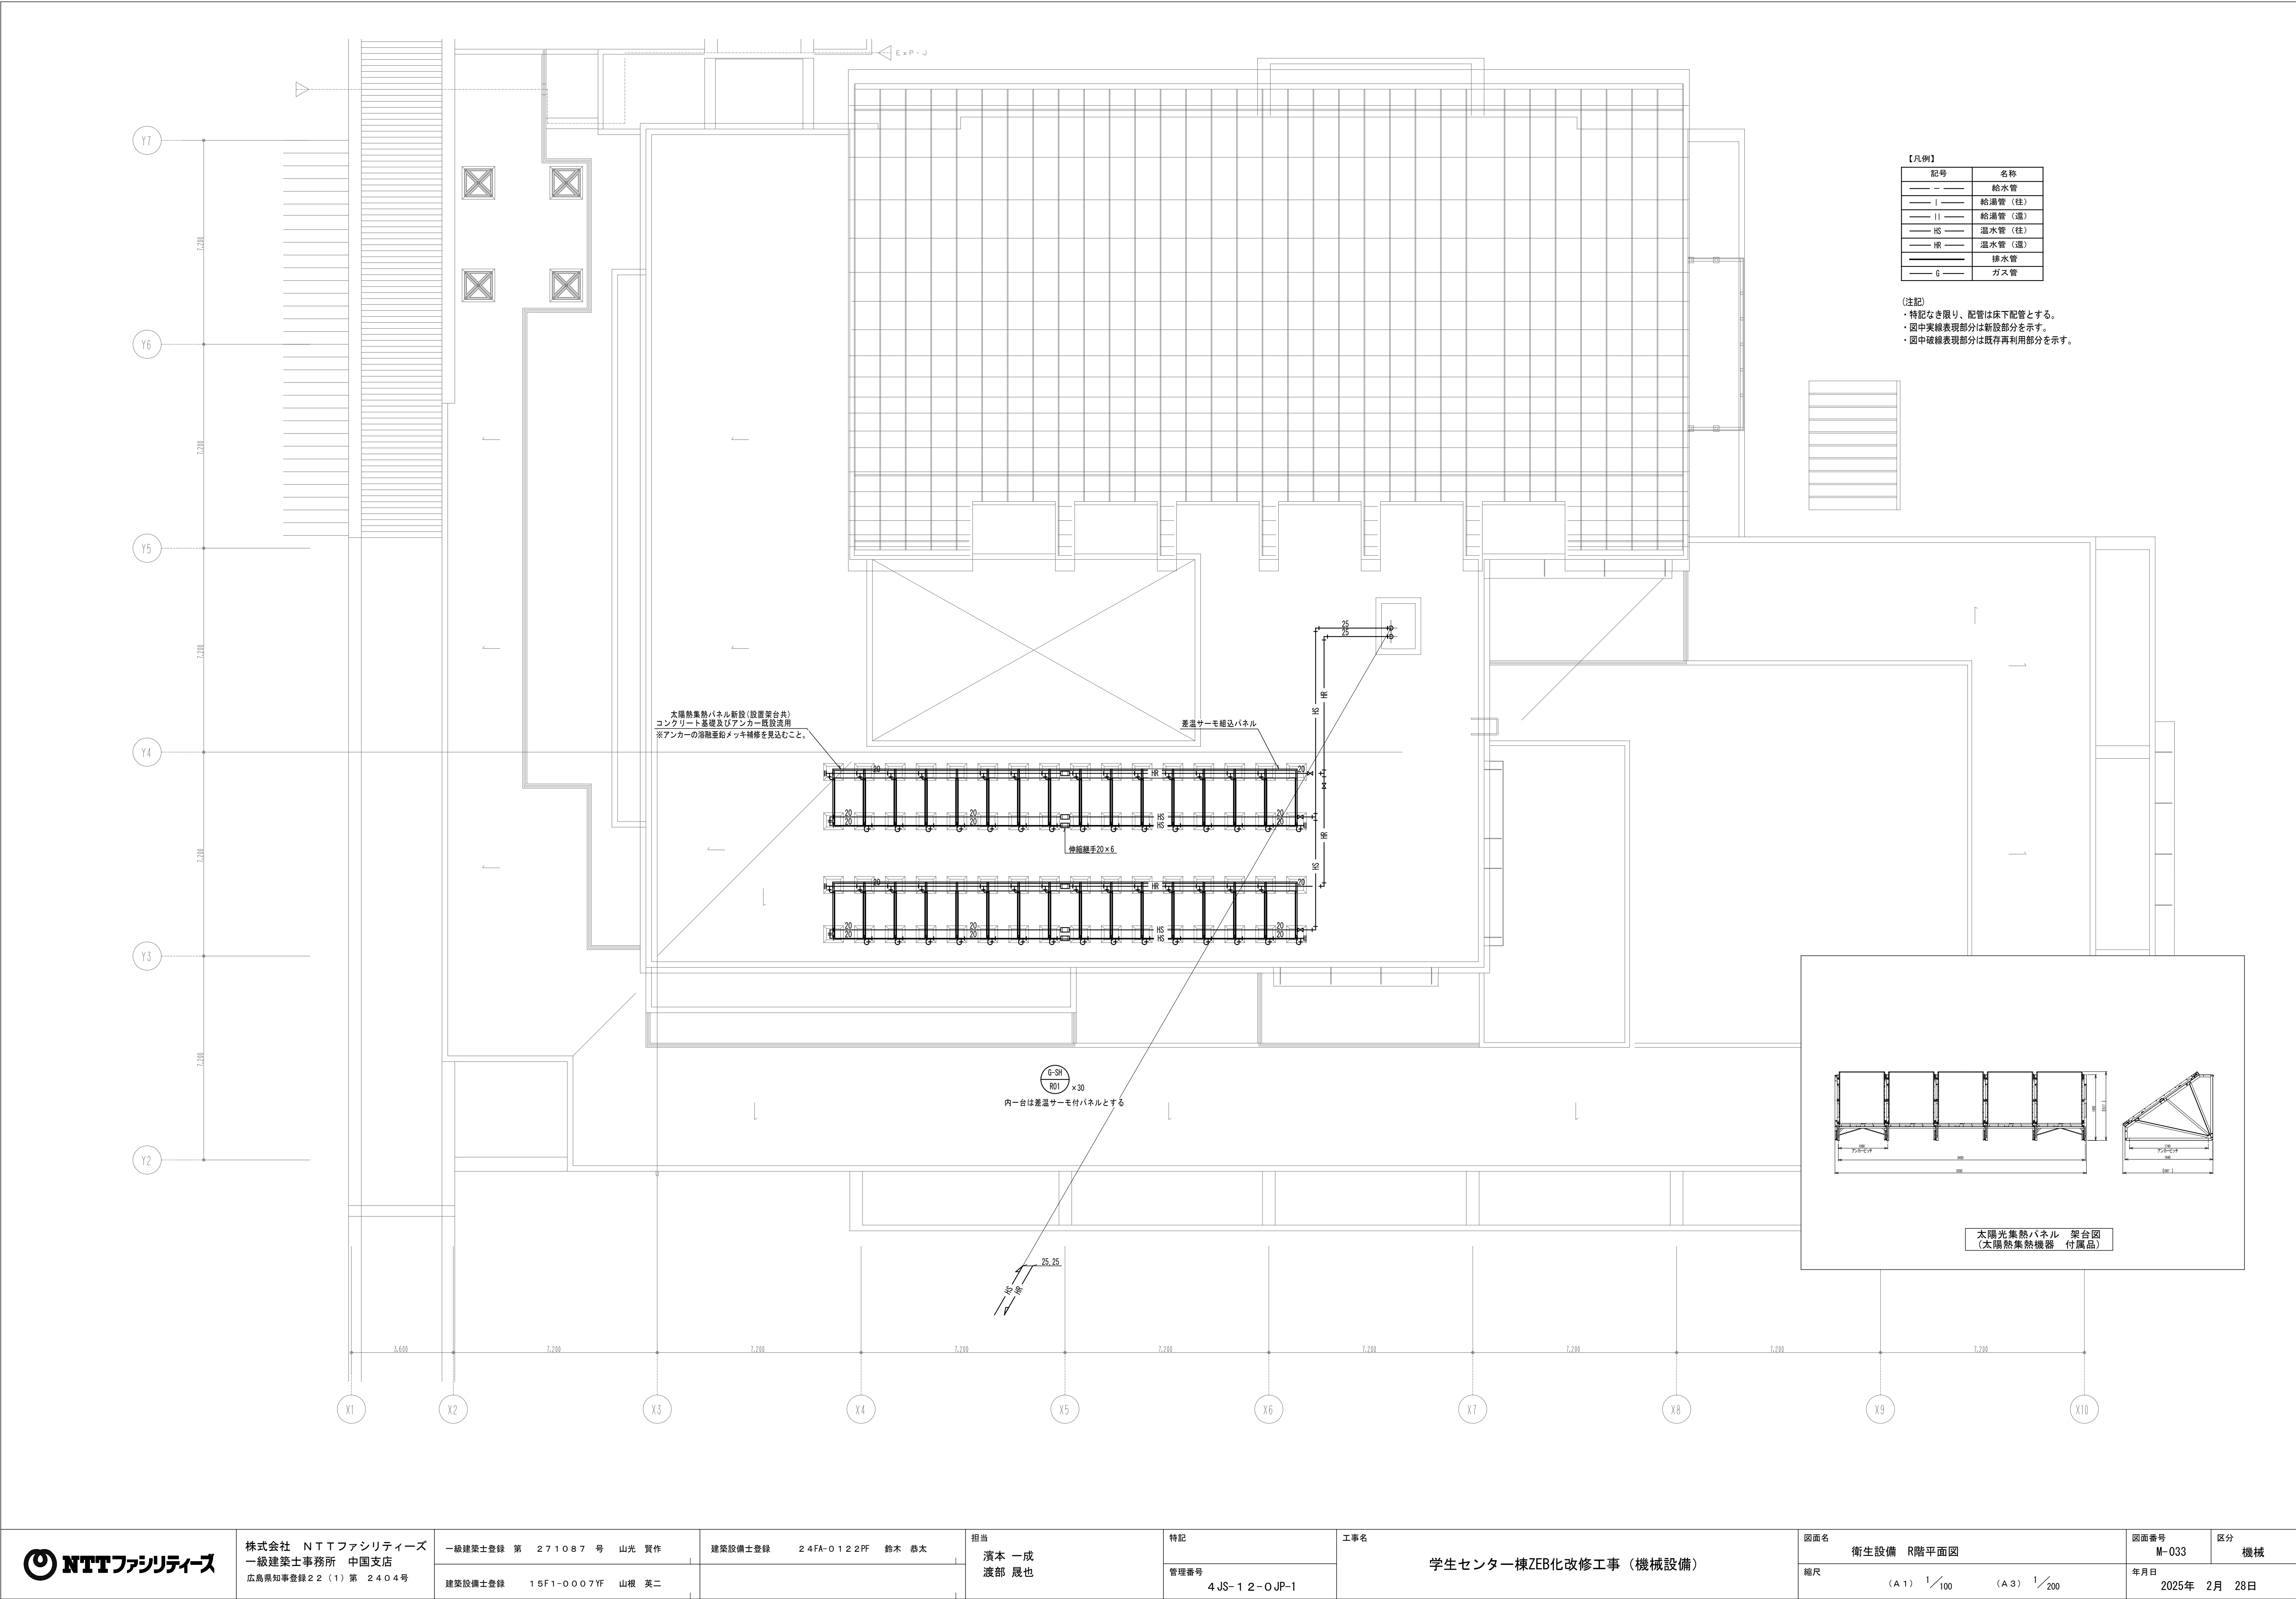

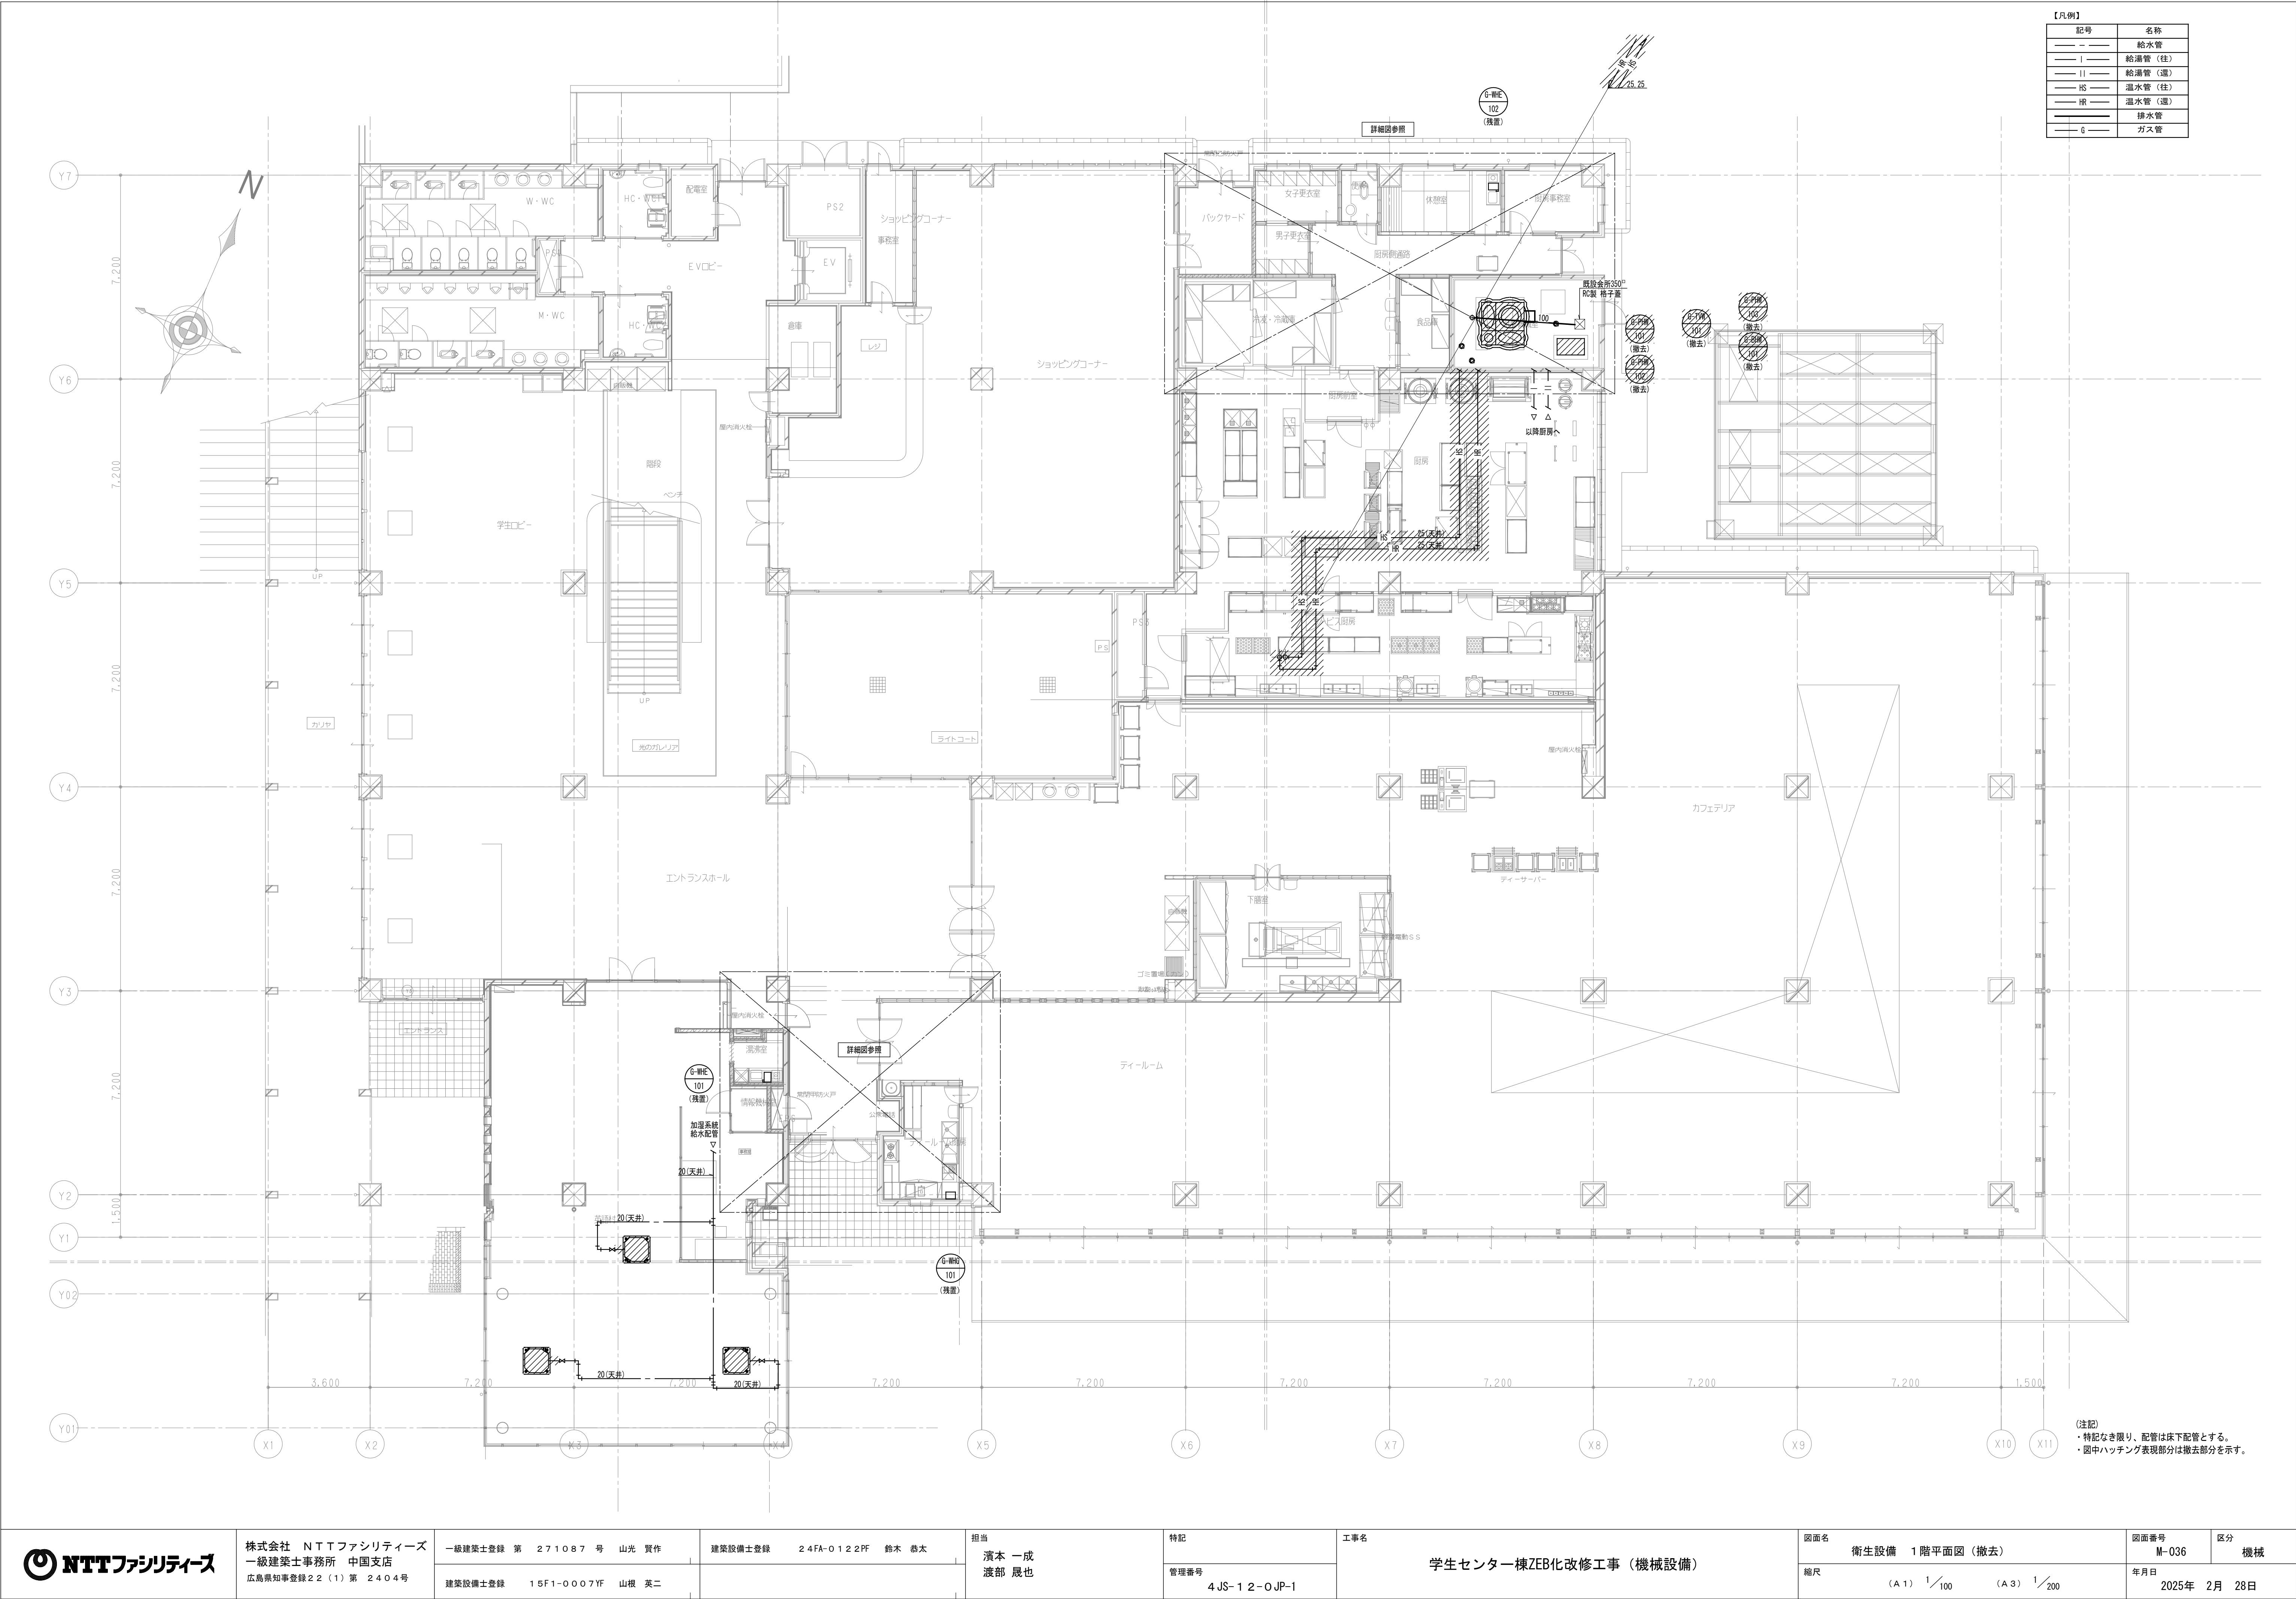

【凡例】		
記号	名称	
—	給水管	
—	給湯管（往）	
—	給湯管（還）	
—	温水管（往）	
—	温水管（還）	
—	排水管	
—	ガス管	

（注記）
・特記なき限り、配管は床下配管とする。
・图中ハッチング表現部分は撤去部分を示す。

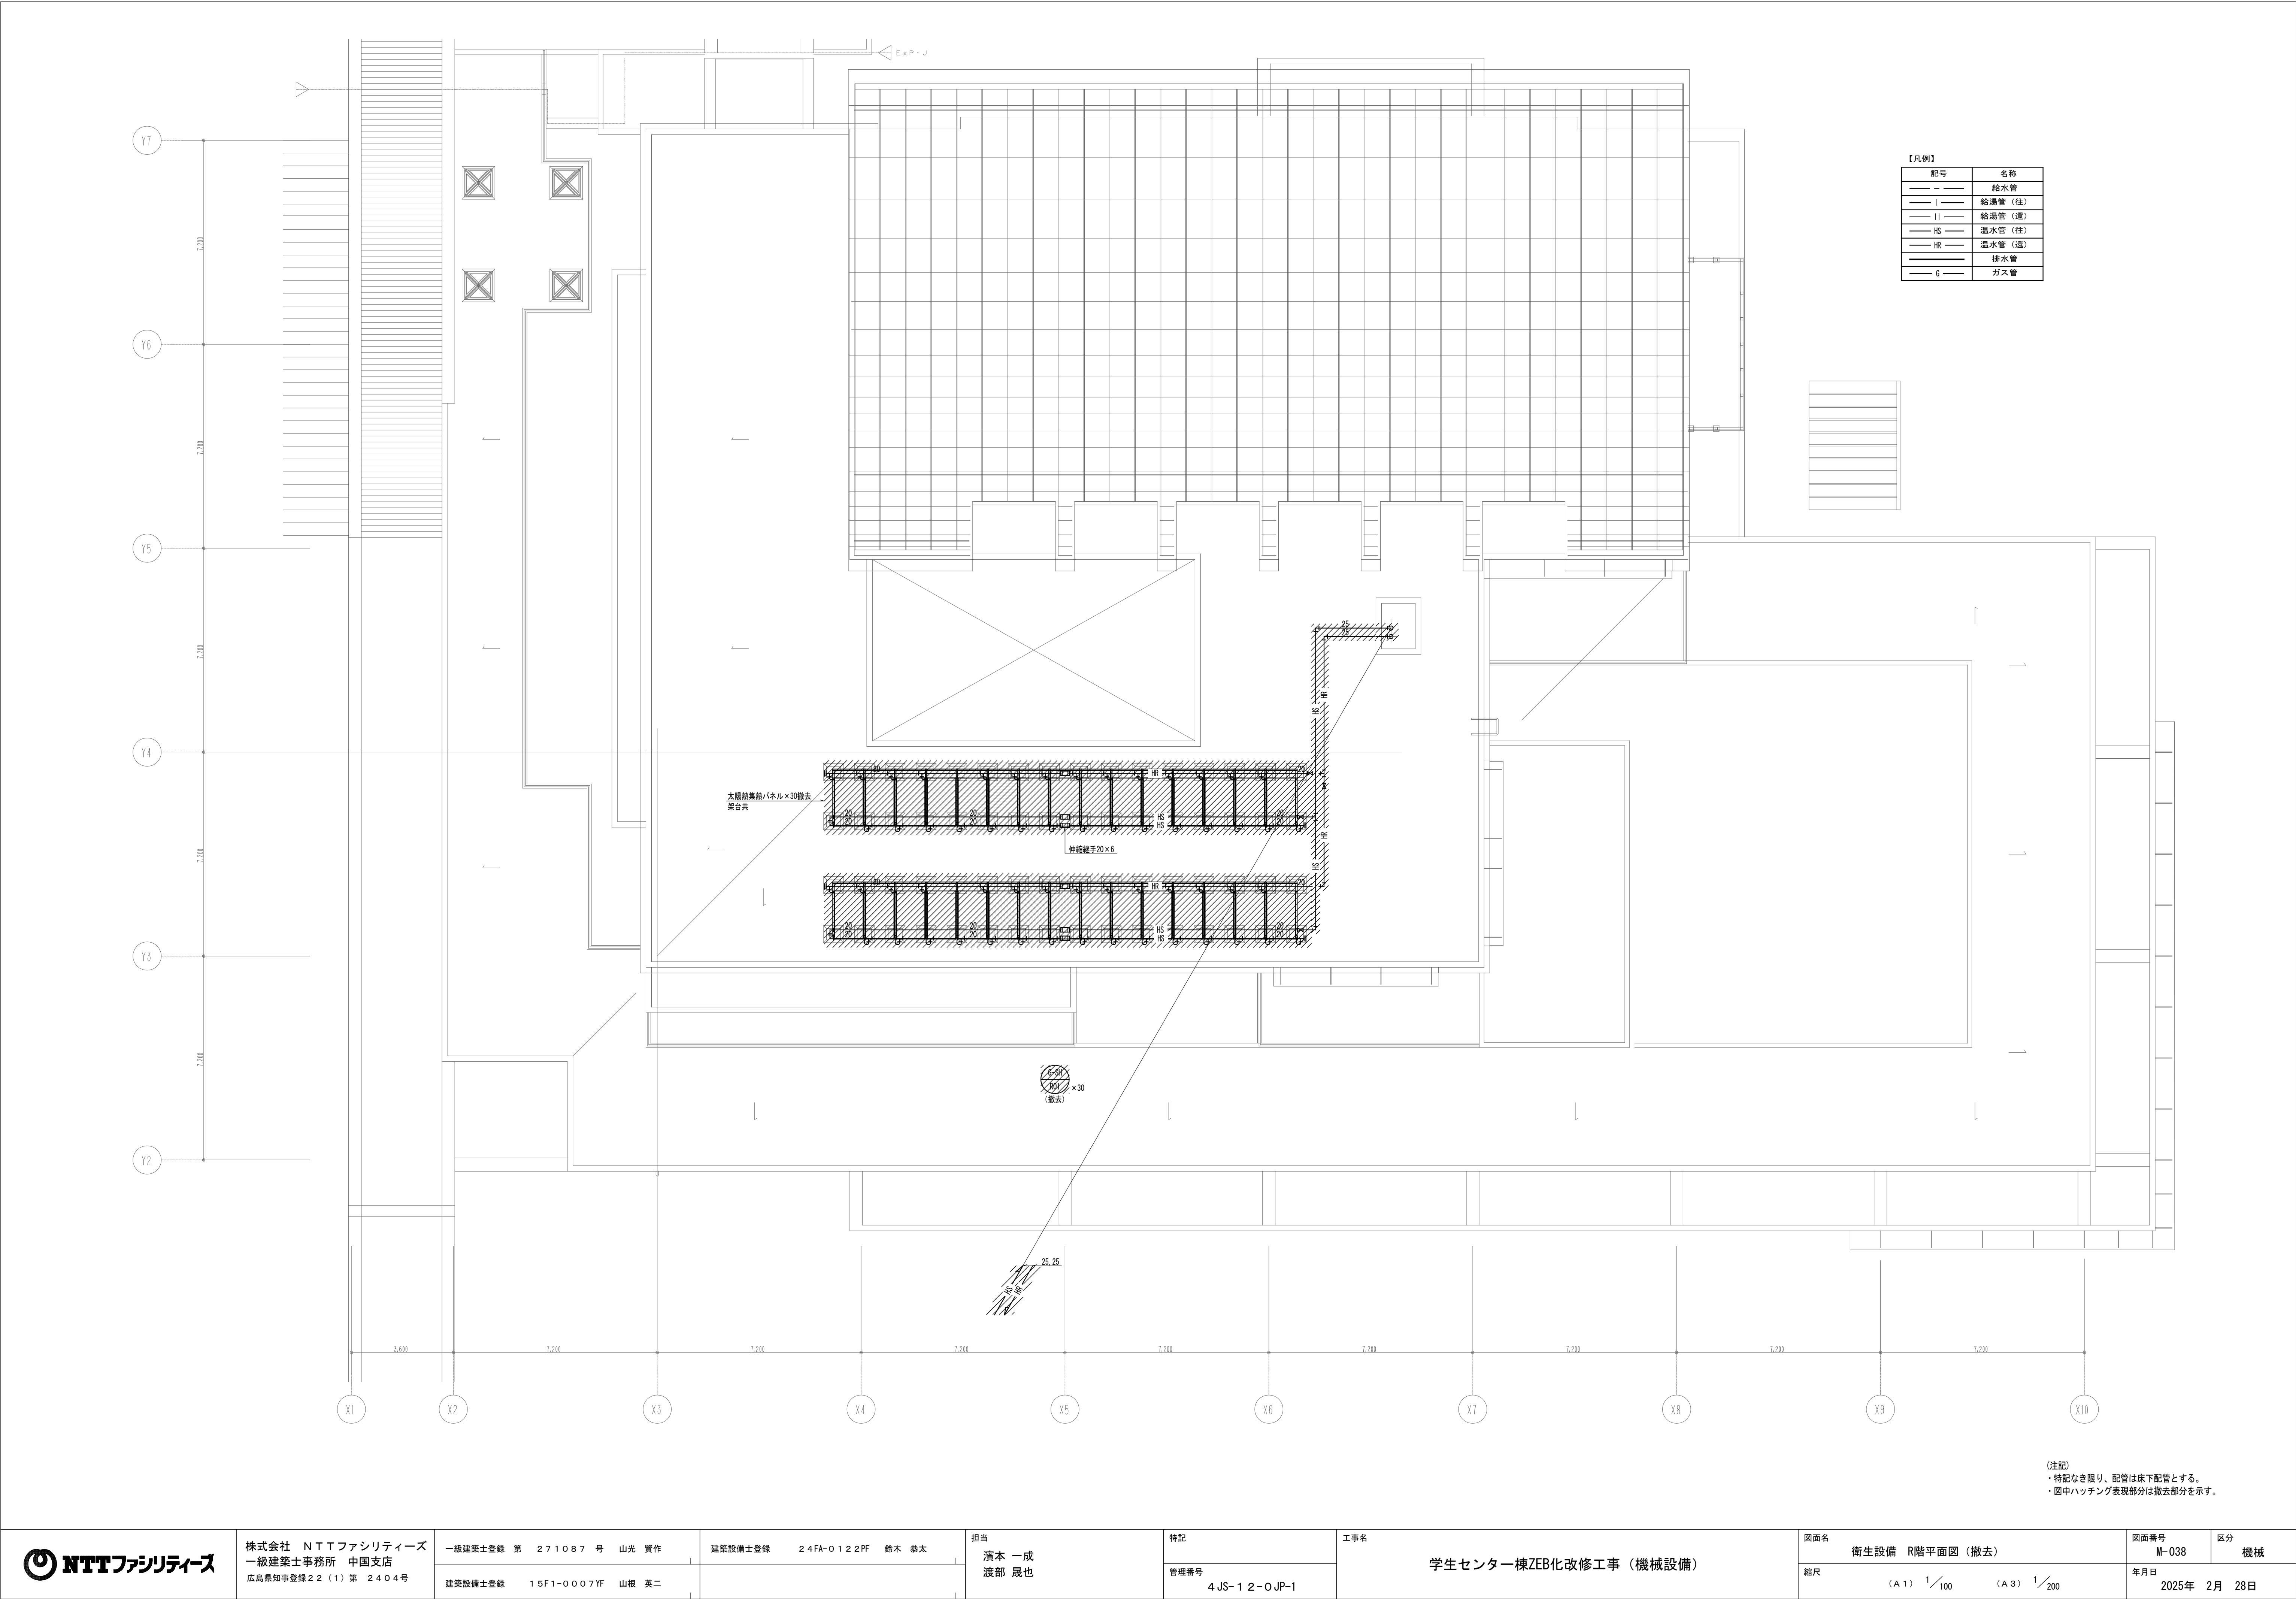


【凡例】	
記号	名称
— — —	給水管
— I —	給湯管（往）
— II —	給湯管（還）
— HS —	温水管（往）
— HR —	温水管（還）
— — —	排水管
— G —	ガス管

(注記)
・特記なき限り、配管は床下配管とする。
・図中ハッチング表現部分は撤去部分を示す。

	株式会社 NTTファシリティーズ 一級建築士事務所 中国支店 広島県知事登録22（1）第 2404号	一級建築士登録 第 271087号 山光 賢作	建築設備士登録 24FA-0122PF 鈴木 恭太	担当	特記	工事名 学生センター棟ZEB化改修工事（機械設備）	図面名 衛生設備 R階平面図（撤去）	図面番号 M-038	区分 機械
		建築設備士登録 15F1-0007YF 山根 英二		濱本 一成 渡部 晟也					
						縮尺 (A1) 1/100 (A3) 1/200		年月日 2025年 2月 28日	


システム構成図					中央監視機器機能表	
センター装置（本部講義棟・施設管理室） 監視装置 ＜監視端末PC＞ KB MS INT PC CLP MIS ※ ※ ※ スケジュール機能追加 サマリグラフ追加・変更 センター装置（本部講義棟・総務課） 監視装置 ＜監視端末PC＞ KB MS INT PC ※ エアコン HOST 通信内容は別途詳細打合せ IP v 4ネットワーク ※ 下位BACnet接続 ※ SCS 2 新設 ※ SCS 1 ※ RS ※ （終端抵抗） 共通講義棟インフォメーション システム制御盤内設置 NC-BUS 個別線 RS 動力盤 センサ バルブ 空調機制御 DDC DDCF FQI センサ バルブ DDC センサ バルブ 熱源各機器 電気工事 AC/6C100V20A 単独第3種接地 UPS （UICへ） （受変電用RSへ） （防災系RSへ） ※ 分電盤 MCUへ AC・6C状態信号／自家発切換信号 火災信号 UICへ 本工事 ：新設部 空調・衛生・電気					<table><tr><th>記 号</th><th>名 称</th><th>概 要</th><th>仕 様</th></tr><tr><td>P C</td><td>中央監視端末</td><td>We bブラウザの機能によりシステム管理情報の表示・操作及び、各種プログラム の設定、変更を行う。 マウスにて画面の選択及び、操作を行う。</td><td>CPU : 2. 8 G H z（インテルプロセッサG1840） メモリ : 標準2 G B HDD : 5 0 0 G B 光学ドライブ : DVD-R O M, スーパーマルチドライブ 電源 : A C 1 0 0 V ± 1 0 % , 5 0 / 6 0 H z ± 2 % ~ 4 % OS : W i n d o w s 7 P r o（3 2 b i t） 通信 : 有線 L A N 1 0 0 0 B A S E 周辺機器 : マウス（MS）, キーボード（KB）, スピーカー（SP）</td></tr><tr><td>L C D （P C）</td><td>液晶ディスプレイ</td><td>表示の中心となるユニットで、各種のリストやグラフの表示を行う。 又、マルチウィンドウ表示により複数のグラフ、データの同時表示を行う。</td><td>表示サイズ : 2 3. 8 型 表示色 : 1 6 7 7 万色 解像度 : 1 9 2 0 × 1 0 8 0 電源 : A C 1 0 0 ~ 1 2 0 V / A C 2 0 0 ~ 2 4 0 V ± 1 0 % , 5 0 / 6 0 H z 入力端子 : D V I - D 2 4 b i n × 1（HDCP対応）、DisplayPort × 1（HDCP対応） HDMI × 1（HDCP対応、AV入力対応）、D-Sub 15ピン（ミニ）× 1</td></tr><tr><td>M I S</td><td>マネジメント インテグレーション サーバ</td><td>P C（中央監視端末）のWe bブラウザソフトウェアにてシステム全体の 管理情報（グラフィック画面、ポイント、プログラム等）の表示、設定、 操作を行う為の情報の一元管理を行う。 また、システム全体の管理、定周期でのデータ収集、蓄積、加工及び、下記の 周辺装置への入出力を統括管理する。（2 4時間連続運転対応） パッケージエアコンと下位BACnet接続する。 スケジュール機能を追加する。 サマリグラフを追加または変更する。</td><td>主処理装置 : 3 2ビットCPU 主記憶容量 : 5 1 2メガバイト以上 補助記憶装置 : S S D等 （システム機能仕様を満たすこと） OS : L i n u x 最大管理点数 : 5 0 0 0オブジェクト 電源 : A C 1 0 0 ~ 2 4 0 V 6 0 H z , 3 6 V A 画面枚数 : 6 0枚</td></tr><tr><td>S C S 1</td><td>システムコアサーバ</td><td>R S、D D Cと伝送を行い、ポイントデータ、スケジュール制御等を管理する。 又、トレンドデータの蓄積を行う。</td><td>主処理装置 : 3 2ビットCPU 主記憶容量 : 2 5 6メガバイト以上 OS : L i n u x 最大管理点数 : 1 0 0 0オブジェクト／ユニット 幹線ライン数 : 4ライン／ユニット 電源 : A C 1 0 0 ~ 2 4 0 V , 6 0 H z , 7 0 V A</td></tr><tr><td>C L P</td><td>カラーレーザプリンタ</td><td>各種データの印字を行う。 1. 日報、月報、年報 2. トレンドデータ 3. 各種一覧リスト（バーチャルプリンタ） 4. メンテナンスメッセージ 5. 画面</td><td>印字方法 : 電子写真方式 印字色 : フルカラー 印字用紙 : A 4 電源 : A C 1 0 0 V ± 1 0 % , 6 0 H z , 1 5 0 0 V A</td></tr><tr><td>I P v 4 / v 6 ネットワーク</td><td></td><td>中央監視装置の基幹をなす伝送幹線であり、各種データ伝送を行う。 通信プロトコルはI E E J - P - 0 0 0 3 : 2 0 0 0 ／I E E J - G - 0 0 0 6 : 2 0 0 6（アデンダムa含む）、H T T Pなど。</td><td>通信方式 : E t h e r n e t , T C P / I Pプロトコル群, I P V 4対応 通信速度 : 1 0 M b p s , 1 0 0 M b p s ケーブル仕様 : 1 0 0 B A S E - T X , 1 0 0 B A S E - F X</td></tr><tr><td>I N T</td><td>インターホン</td><td>中央とリモートとの交互通話を行う。</td><td>通話方式 : プッシュトーク交互通話方式 ケーブル仕様 : M V V S 0 , 9 - 2 C相当</td></tr><tr><td>R S</td><td>端末伝送装置</td><td>現場に設置して中央監視装置とデータ伝送を行う。 端末伝送装置と各入出力点数は個別配線する。</td><td>入出力点数 : 中央管理点入出力一覧表参照 電源 : A C 1 0 0 ~ 2 4 0 V , 6 0 H z 通信方式 : 専用通信</td></tr><tr><td>D D C</td><td>空調機用コントローラ</td><td>空調機廻りの制御を行う。 中央監視装置とデータ通信を行う。</td><td>入出力点数 : 中央管理点入出力一覧表参照 制御内容 : 自動制御計装図参照 電源 : A C 1 0 0 ~ 2 4 0 V , 6 0 H z 通信方式 : 専用通信</td></tr><tr><td>S C S 2 （新設）</td><td>システムコアサーバ</td><td>マルチエアコン、パッケージエアコンと下位BACnet通信を行い、操作、 制御等を管理する。又、トレンドデータの蓄積を行う。 本工事にて中央監視に追加・削除する設備について サマリグラフの追加・修正を行う。</td><td>主処理装置 : 3 2ビットCPU 主記憶容量 : 2 5 6メガバイト以上 OS : L i n u x 最大管理点数 : 1 0 0 0オブジェクト／ユニット 幹線ライン数 : 4ライン／ユニット 電源 : A C 1 0 0 ~ 2 4 0 V , 6 0 H z , 7 0 V A</td></tr></table>					記 号	名 称	概 要	仕 様	P C	中央監視端末	We bブラウザの機能によりシステム管理情報の表示・操作及び、各種プログラム の設定、変更を行う。 マウスにて画面の選択及び、操作を行う。	CPU : 2. 8 G H z（インテルプロセッサG1840） メモリ : 標準2 G B HDD : 5 0 0 G B 光学ドライブ : DVD-R O M, スーパーマルチドライブ 電源 : A C 1 0 0 V ± 1 0 % , 5 0 / 6 0 H z ± 2 % ~ 4 % OS : W i n d o w s 7 P r o（3 2 b i t） 通信 : 有線 L A N 1 0 0 0 B A S E 周辺機器 : マウス（MS）, キーボード（KB）, スピーカー（SP）	L C D （P C）	液晶ディスプレイ	表示の中心となるユニットで、各種のリストやグラフの表示を行う。 又、マルチウィンドウ表示により複数のグラフ、データの同時表示を行う。	表示サイズ : 2 3. 8 型 表示色 : 1 6 7 7 万色 解像度 : 1 9 2 0 × 1 0 8 0 電源 : A C 1 0 0 ~ 1 2 0 V / A C 2 0 0 ~ 2 4 0 V ± 1 0 % , 5 0 / 6 0 H z 入力端子 : D V I - D 2 4 b i n × 1（HDCP対応）、DisplayPort × 1（HDCP対応） HDMI × 1（HDCP対応、AV入力対応）、D-Sub 15ピン（ミニ）× 1	M I S	マネジメント インテグレーション サーバ	P C（中央監視端末）のWe bブラウザソフトウェアにてシステム全体の 管理情報（グラフィック画面、ポイント、プログラム等）の表示、設定、 操作を行う為の情報の一元管理を行う。 また、システム全体の管理、定周期でのデータ収集、蓄積、加工及び、下記の 周辺装置への入出力を統括管理する。（2 4時間連続運転対応） パッケージエアコンと下位BACnet接続する。 スケジュール機能を追加する。 サマリグラフを追加または変更する。	主処理装置 : 3 2ビットCPU 主記憶容量 : 5 1 2メガバイト以上 補助記憶装置 : S S D等 （システム機能仕様を満たすこと） OS : L i n u x 最大管理点数 : 5 0 0 0オブジェクト 電源 : A C 1 0 0 ~ 2 4 0 V 6 0 H z , 3 6 V A 画面枚数 : 6 0枚	S C S 1	システムコアサーバ	R S、D D Cと伝送を行い、ポイントデータ、スケジュール制御等を管理する。 又、トレンドデータの蓄積を行う。	主処理装置 : 3 2ビットCPU 主記憶容量 : 2 5 6メガバイト以上 OS : L i n u x 最大管理点数 : 1 0 0 0オブジェクト／ユニット 幹線ライン数 : 4ライン／ユニット 電源 : A C 1 0 0 ~ 2 4 0 V , 6 0 H z , 7 0 V A	C L P	カラーレーザプリンタ	各種データの印字を行う。 1. 日報、月報、年報 2. トレンドデータ 3. 各種一覧リスト（バーチャルプリンタ） 4. メンテナンスメッセージ 5. 画面	印字方法 : 電子写真方式 印字色 : フルカラー 印字用紙 : A 4 電源 : A C 1 0 0 V ± 1 0 % , 6 0 H z , 1 5 0 0 V A	I P v 4 / v 6 ネットワーク		中央監視装置の基幹をなす伝送幹線であり、各種データ伝送を行う。 通信プロトコルはI E E J - P - 0 0 0 3 : 2 0 0 0 ／I E E J - G - 0 0 0 6 : 2 0 0 6（アデンダムa含む）、H T T Pなど。	通信方式 : E t h e r n e t , T C P / I Pプロトコル群, I P V 4対応 通信速度 : 1 0 M b p s , 1 0 0 M b p s ケーブル仕様 : 1 0 0 B A S E - T X , 1 0 0 B A S E - F X	I N T	インターホン	中央とリモートとの交互通話を行う。	通話方式 : プッシュトーク交互通話方式 ケーブル仕様 : M V V S 0 , 9 - 2 C相当	R S	端末伝送装置	現場に設置して中央監視装置とデータ伝送を行う。 端末伝送装置と各入出力点数は個別配線する。	入出力点数 : 中央管理点入出力一覧表参照 電源 : A C 1 0 0 ~ 2 4 0 V , 6 0 H z 通信方式 : 専用通信	D D C	空調機用コントローラ	空調機廻りの制御を行う。 中央監視装置とデータ通信を行う。	入出力点数 : 中央管理点入出力一覧表参照 制御内容 : 自動制御計装図参照 電源 : A C 1 0 0 ~ 2 4 0 V , 6 0 H z 通信方式 : 専用通信	S C S 2 （新設）	システムコアサーバ	マルチエアコン、パッケージエアコンと下位BACnet通信を行い、操作、 制御等を管理する。又、トレンドデータの蓄積を行う。 本工事にて中央監視に追加・削除する設備について サマリグラフの追加・修正を行う。	主処理装置 : 3 2ビットCPU 主記憶容量 : 2 5 6メガバイト以上 OS : L i n u x 最大管理点数 : 1 0 0 0オブジェクト／ユニット 幹線ライン数 : 4ライン／ユニット 電源 : A C 1 0 0 ~ 2 4 0 V , 6 0 H z , 7 0 V A
記 号	名 称	概 要	仕 様	
P C	中央監視端末	We bブラウザの機能によりシステム管理情報の表示・操作及び、各種プログラム の設定、変更を行う。 マウスにて画面の選択及び、操作を行う。	CPU : 2. 8 G H z（インテルプロセッサG1840） メモリ : 標準2 G B HDD : 5 0 0 G B 光学ドライブ : DVD-R O M, スーパーマルチドライブ 電源 : A C 1 0 0 V ± 1 0 % , 5 0 / 6 0 H z ± 2 % ~ 4 % OS : W i n d o w s 7 P r o（3 2 b i t） 通信 : 有線 L A N 1 0 0 0 B A S E 周辺機器 : マウス（MS）, キーボード（KB）, スピーカー（SP）	
L C D （P C）	液晶ディスプレイ	表示の中心となるユニットで、各種のリストやグラフの表示を行う。 又、マルチウィンドウ表示により複数のグラフ、データの同時表示を行う。	表示サイズ : 2 3. 8 型 表示色 : 1 6 7 7 万色 解像度 : 1 9 2 0 × 1 0 8 0 電源 : A C 1 0 0 ~ 1 2 0 V / A C 2 0 0 ~ 2 4 0 V ± 1 0 % , 5 0 / 6 0 H z 入力端子 : D V I - D 2 4 b i n × 1（HDCP対応）、DisplayPort × 1（HDCP対応） HDMI × 1（HDCP対応、AV入力対応）、D-Sub 15ピン（ミニ）× 1	
M I S	マネジメント インテグレーション サーバ	P C（中央監視端末）のWe bブラウザソフトウェアにてシステム全体の 管理情報（グラフィック画面、ポイント、プログラム等）の表示、設定、 操作を行う為の情報の一元管理を行う。 また、システム全体の管理、定周期でのデータ収集、蓄積、加工及び、下記の 周辺装置への入出力を統括管理する。（2 4時間連続運転対応） パッケージエアコンと下位BACnet接続する。 スケジュール機能を追加する。 サマリグラフを追加または変更する。	主処理装置 : 3 2ビットCPU 主記憶容量 : 5 1 2メガバイト以上 補助記憶装置 : S S D等 （システム機能仕様を満たすこと） OS : L i n u x 最大管理点数 : 5 0 0 0オブジェクト 電源 : A C 1 0 0 ~ 2 4 0 V 6 0 H z , 3 6 V A 画面枚数 : 6 0枚	
S C S 1	システムコアサーバ	R S、D D Cと伝送を行い、ポイントデータ、スケジュール制御等を管理する。 又、トレンドデータの蓄積を行う。	主処理装置 : 3 2ビットCPU 主記憶容量 : 2 5 6メガバイト以上 OS : L i n u x 最大管理点数 : 1 0 0 0オブジェクト／ユニット 幹線ライン数 : 4ライン／ユニット 電源 : A C 1 0 0 ~ 2 4 0 V , 6 0 H z , 7 0 V A	
C L P	カラーレーザプリンタ	各種データの印字を行う。 1. 日報、月報、年報 2. トレンドデータ 3. 各種一覧リスト（バーチャルプリンタ） 4. メンテナンスメッセージ 5. 画面	印字方法 : 電子写真方式 印字色 : フルカラー 印字用紙 : A 4 電源 : A C 1 0 0 V ± 1 0 % , 6 0 H z , 1 5 0 0 V A	
I P v 4 / v 6 ネットワーク		中央監視装置の基幹をなす伝送幹線であり、各種データ伝送を行う。 通信プロトコルはI E E J - P - 0 0 0 3 : 2 0 0 0 ／I E E J - G - 0 0 0 6 : 2 0 0 6（アデンダムa含む）、H T T Pなど。	通信方式 : E t h e r n e t , T C P / I Pプロトコル群, I P V 4対応 通信速度 : 1 0 M b p s , 1 0 0 M b p s ケーブル仕様 : 1 0 0 B A S E - T X , 1 0 0 B A S E - F X	
I N T	インターホン	中央とリモートとの交互通話を行う。	通話方式 : プッシュトーク交互通話方式 ケーブル仕様 : M V V S 0 , 9 - 2 C相当	
R S	端末伝送装置	現場に設置して中央監視装置とデータ伝送を行う。 端末伝送装置と各入出力点数は個別配線する。	入出力点数 : 中央管理点入出力一覧表参照 電源 : A C 1 0 0 ~ 2 4 0 V , 6 0 H z 通信方式 : 専用通信	
D D C	空調機用コントローラ	空調機廻りの制御を行う。 中央監視装置とデータ通信を行う。	入出力点数 : 中央管理点入出力一覧表参照 制御内容 : 自動制御計装図参照 電源 : A C 1 0 0 ~ 2 4 0 V , 6 0 H z 通信方式 : 専用通信	
S C S 2 （新設）	システムコアサーバ	マルチエアコン、パッケージエアコンと下位BACnet通信を行い、操作、 制御等を管理する。又、トレンドデータの蓄積を行う。 本工事にて中央監視に追加・削除する設備について サマリグラフの追加・修正を行う。	主処理装置 : 3 2ビットCPU 主記憶容量 : 2 5 6メガバイト以上 OS : L i n u x 最大管理点数 : 1 0 0 0オブジェクト／ユニット 幹線ライン数 : 4ライン／ユニット 電源 : A C 1 0 0 ~ 2 4 0 V , 6 0 H z , 7 0 V A	

	株式会社 N T Tファシリティーズ 一級建築士事務所 中国支店 広島県知事登録 2 2（1）第 2 4 0 4号	一級建築士登録 第 2 7 1 0 8 7 号 山光 賢作	建築設備士登録 2 4 F A - O 1 2 2 P F 鈴木 恭太	担当 濱本 一成 渡部 晟也	特記 管理番号 4 JS- 1 2 - O JP- 1	工事名 学生センター棟ZEB化改修工事（機械設備）	図面名 自動制御設備 中央監視システム図	図面番号 M- 040	区分 機械
		建築設備士登録 1 5 F 1 - O O O 7 YF 山根 英二			縮尺 (A 1) 1 / _ (A 3) 1 / _		年月日 2025年 2月 28日		

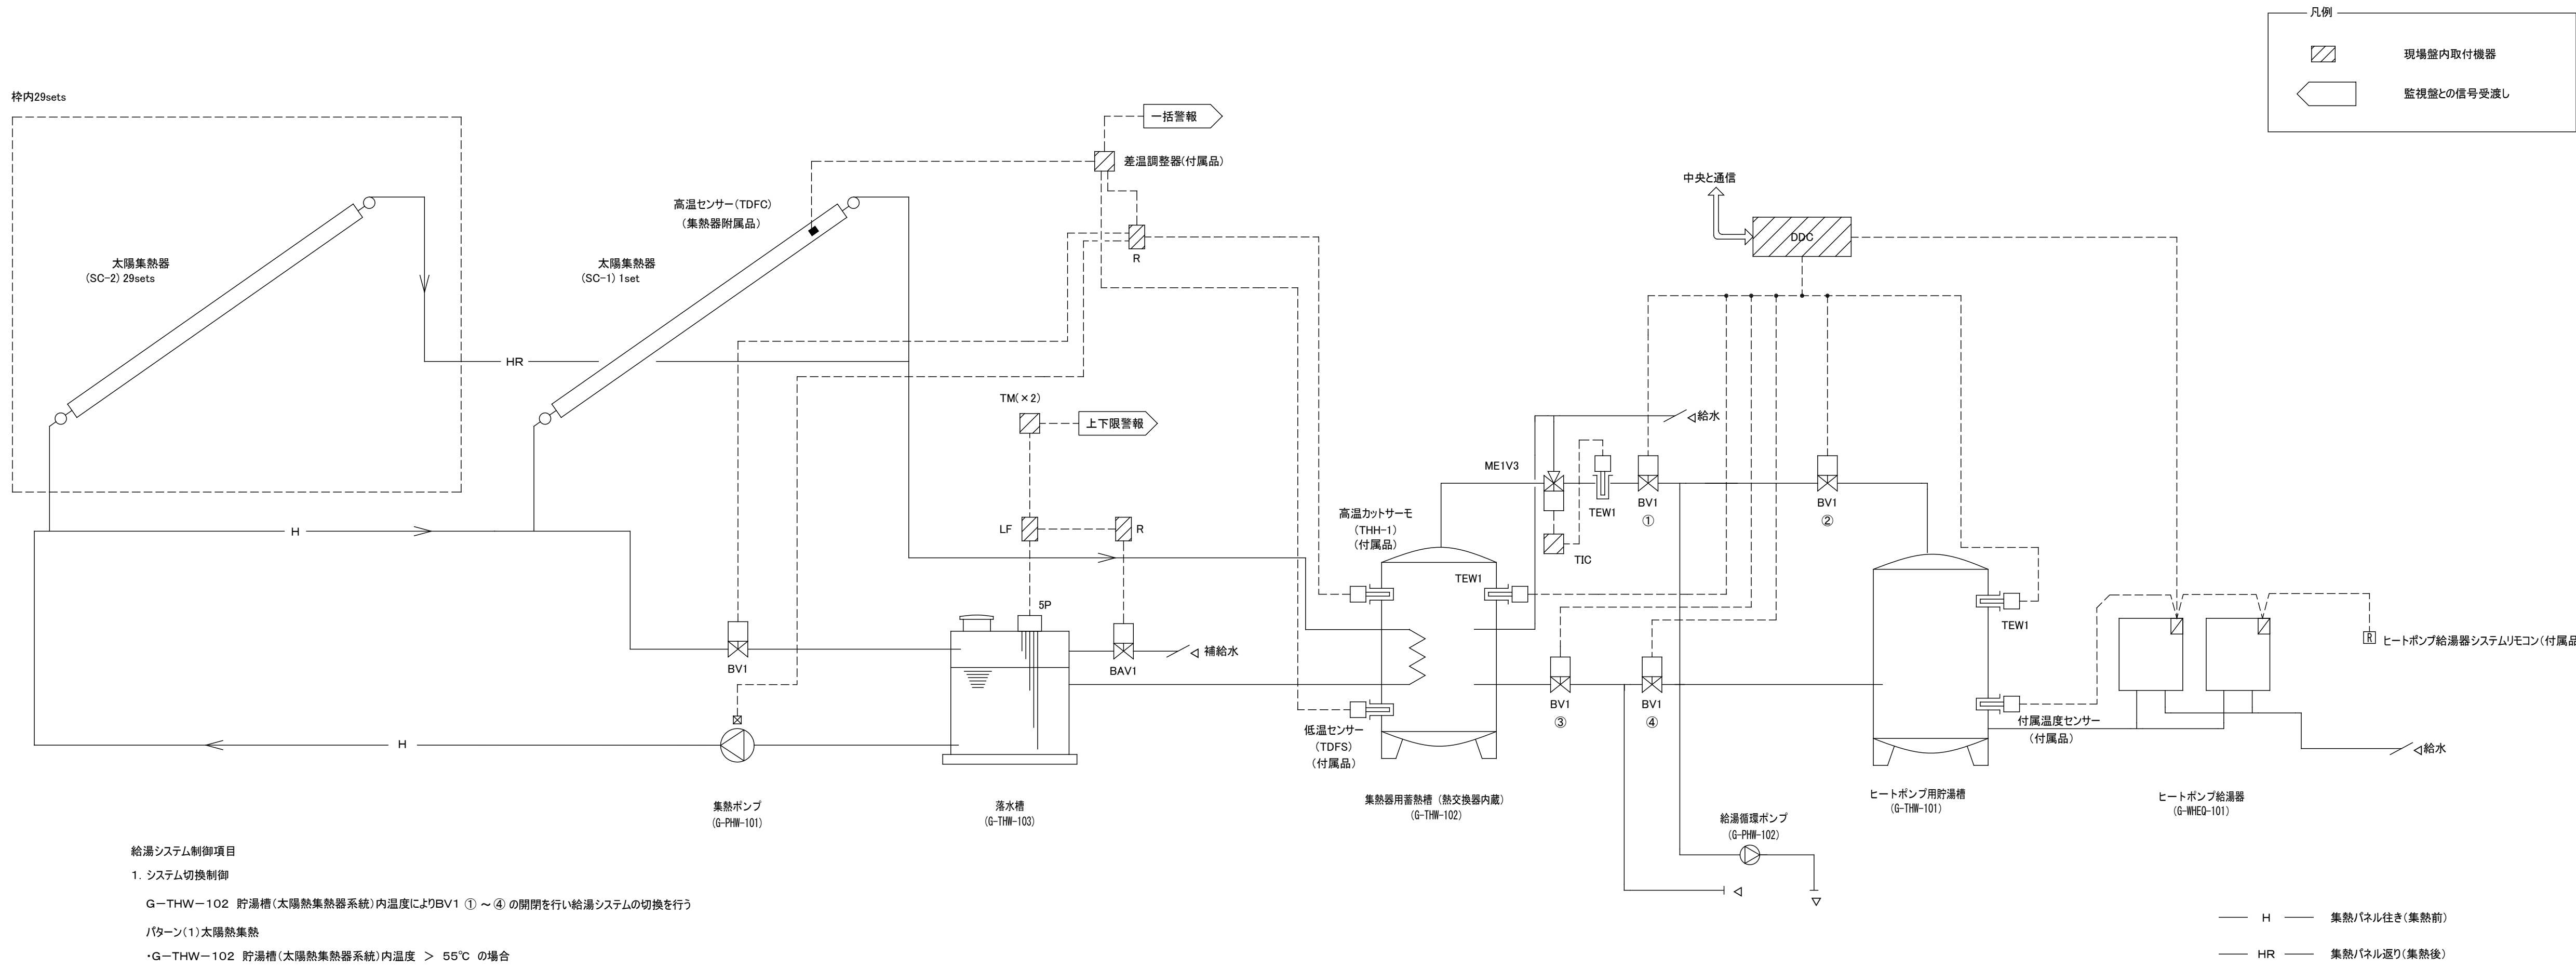


自動制御機器表

機器記号	名称	表示形番	機器仕様	備考
TEW1	配管用温度センサ	TY7830B15		挿入形、抵抗値出力 Rt100Ω、R3/4
LF_SP	液面リレー電極棒	61F-G3N/4P		
R	リレー	-		
TM	タイマー	-		
DDC	デジタル式コントローラ	WJ-1111、WY-5111		
TIC	指示調節器	R36		
MEIV3	電動3方弁	VY5410F		
BV1	バタフライ弁	VY696		

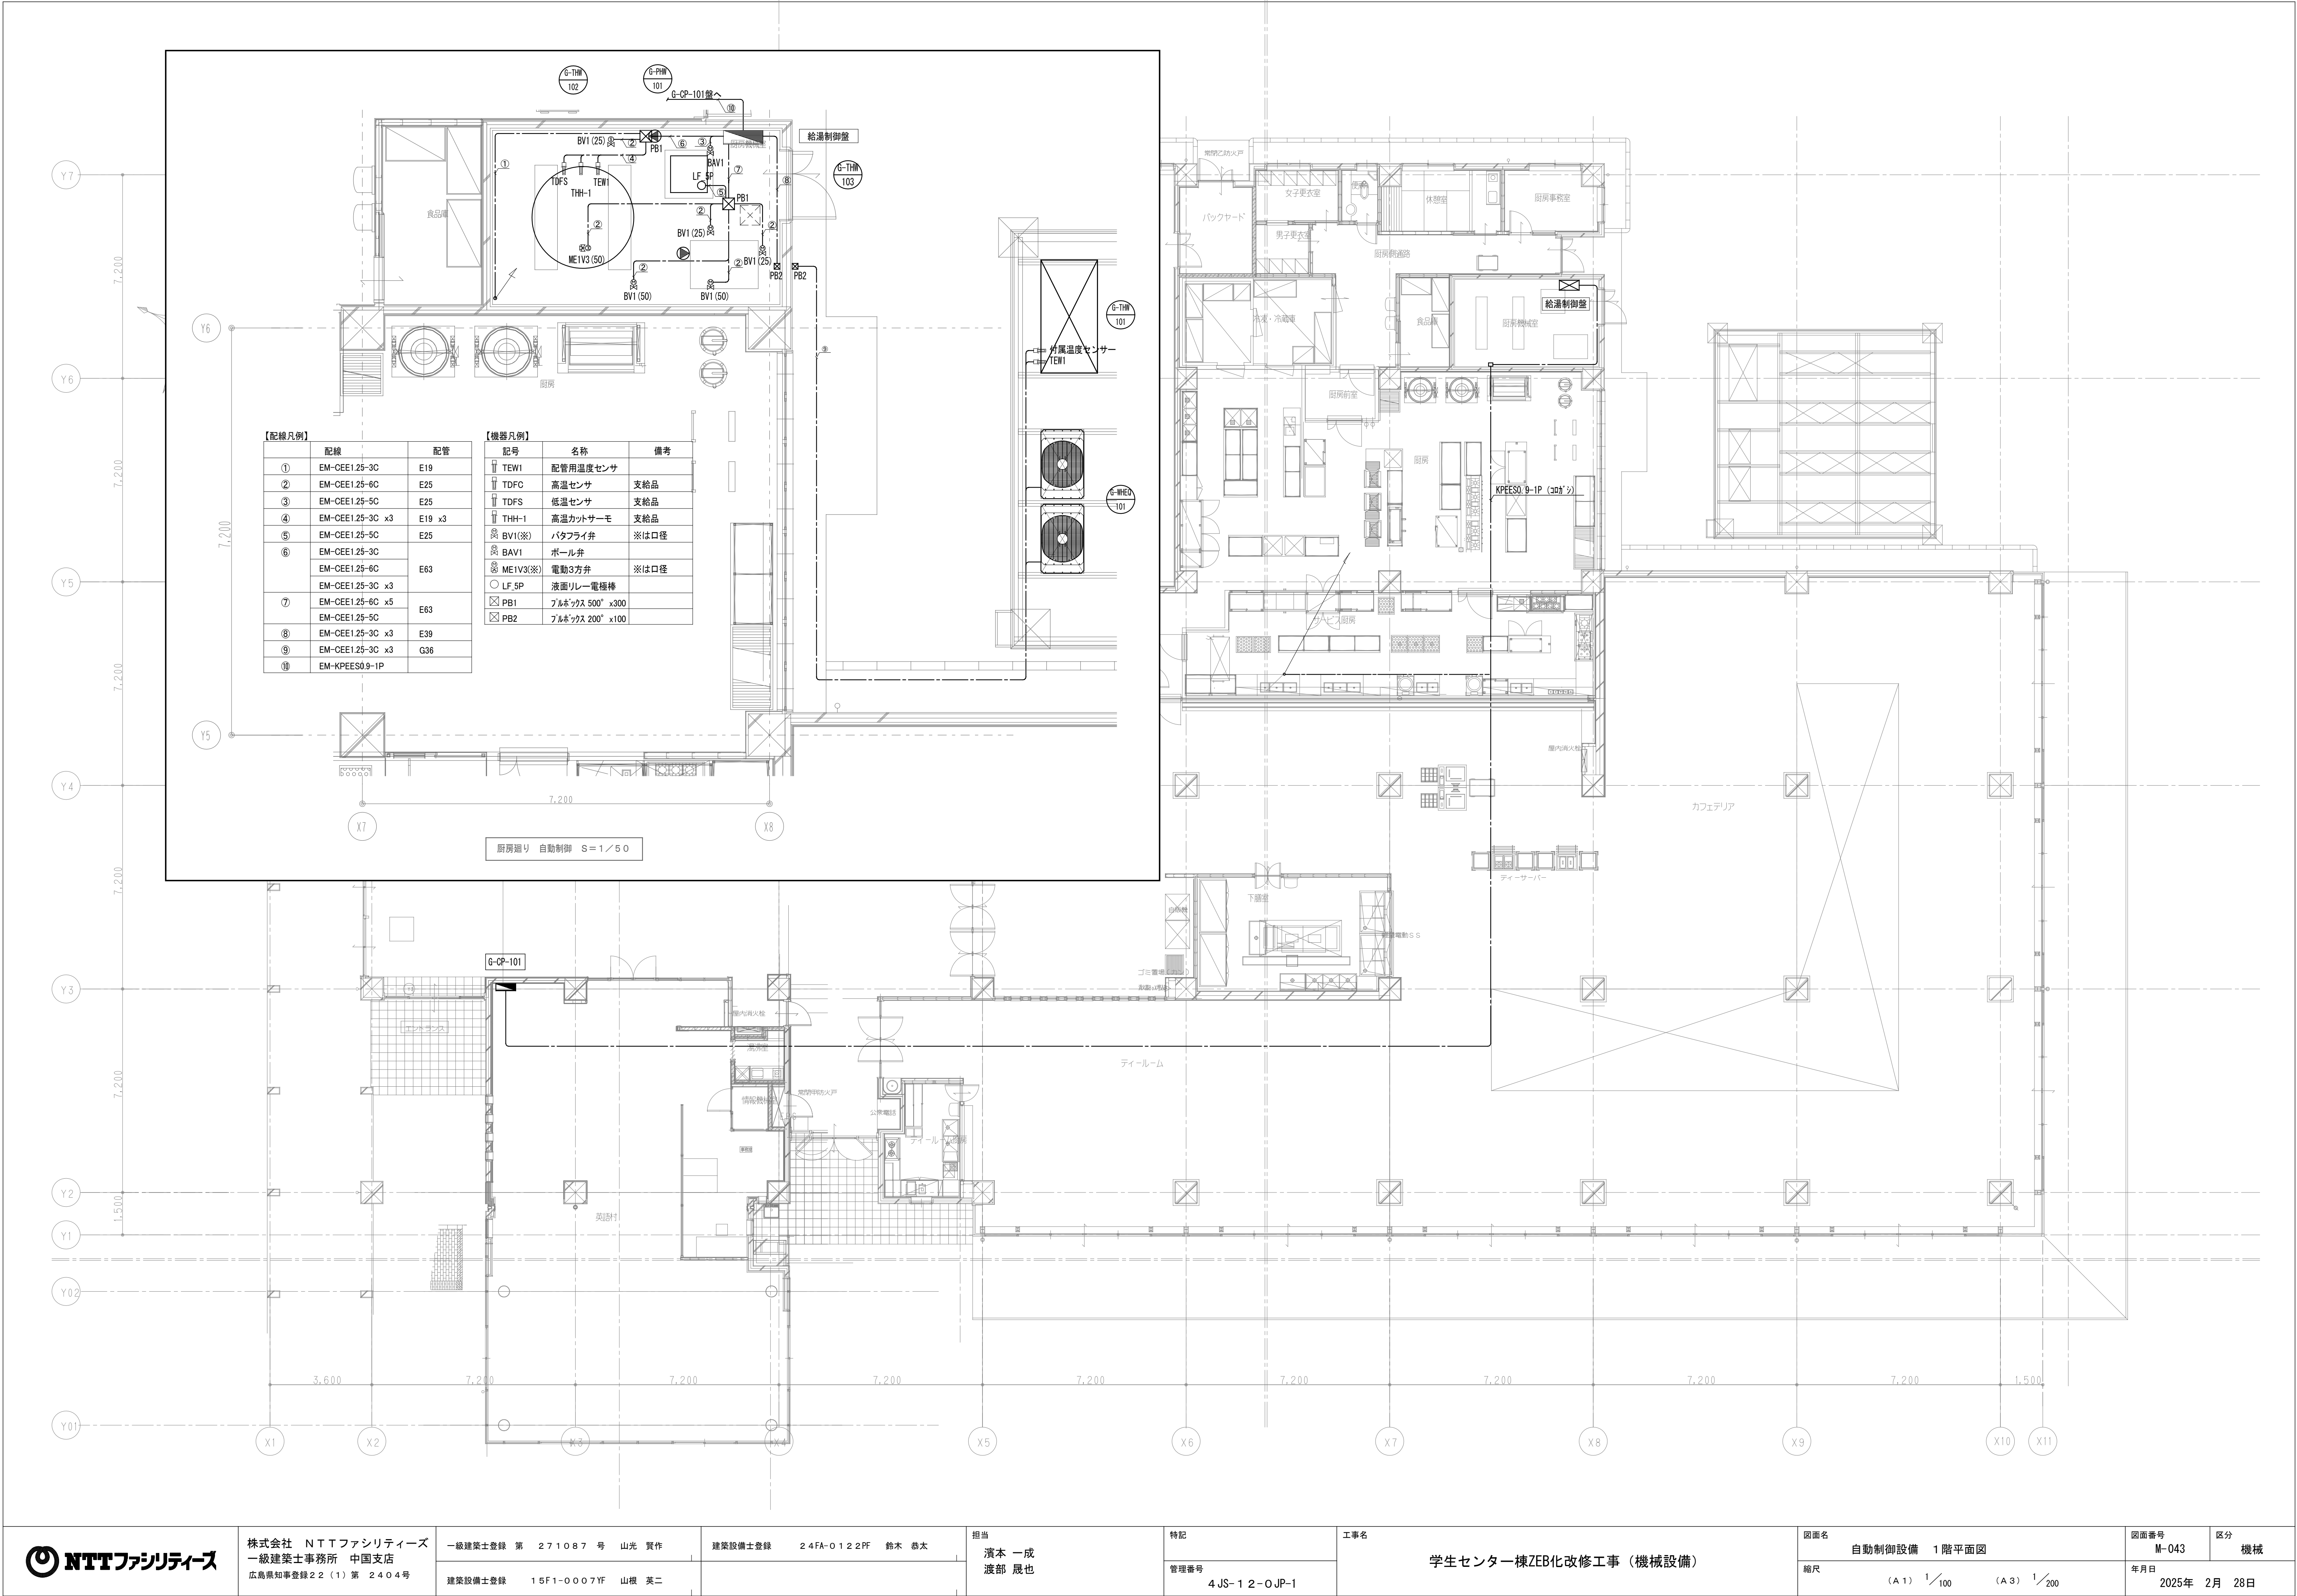





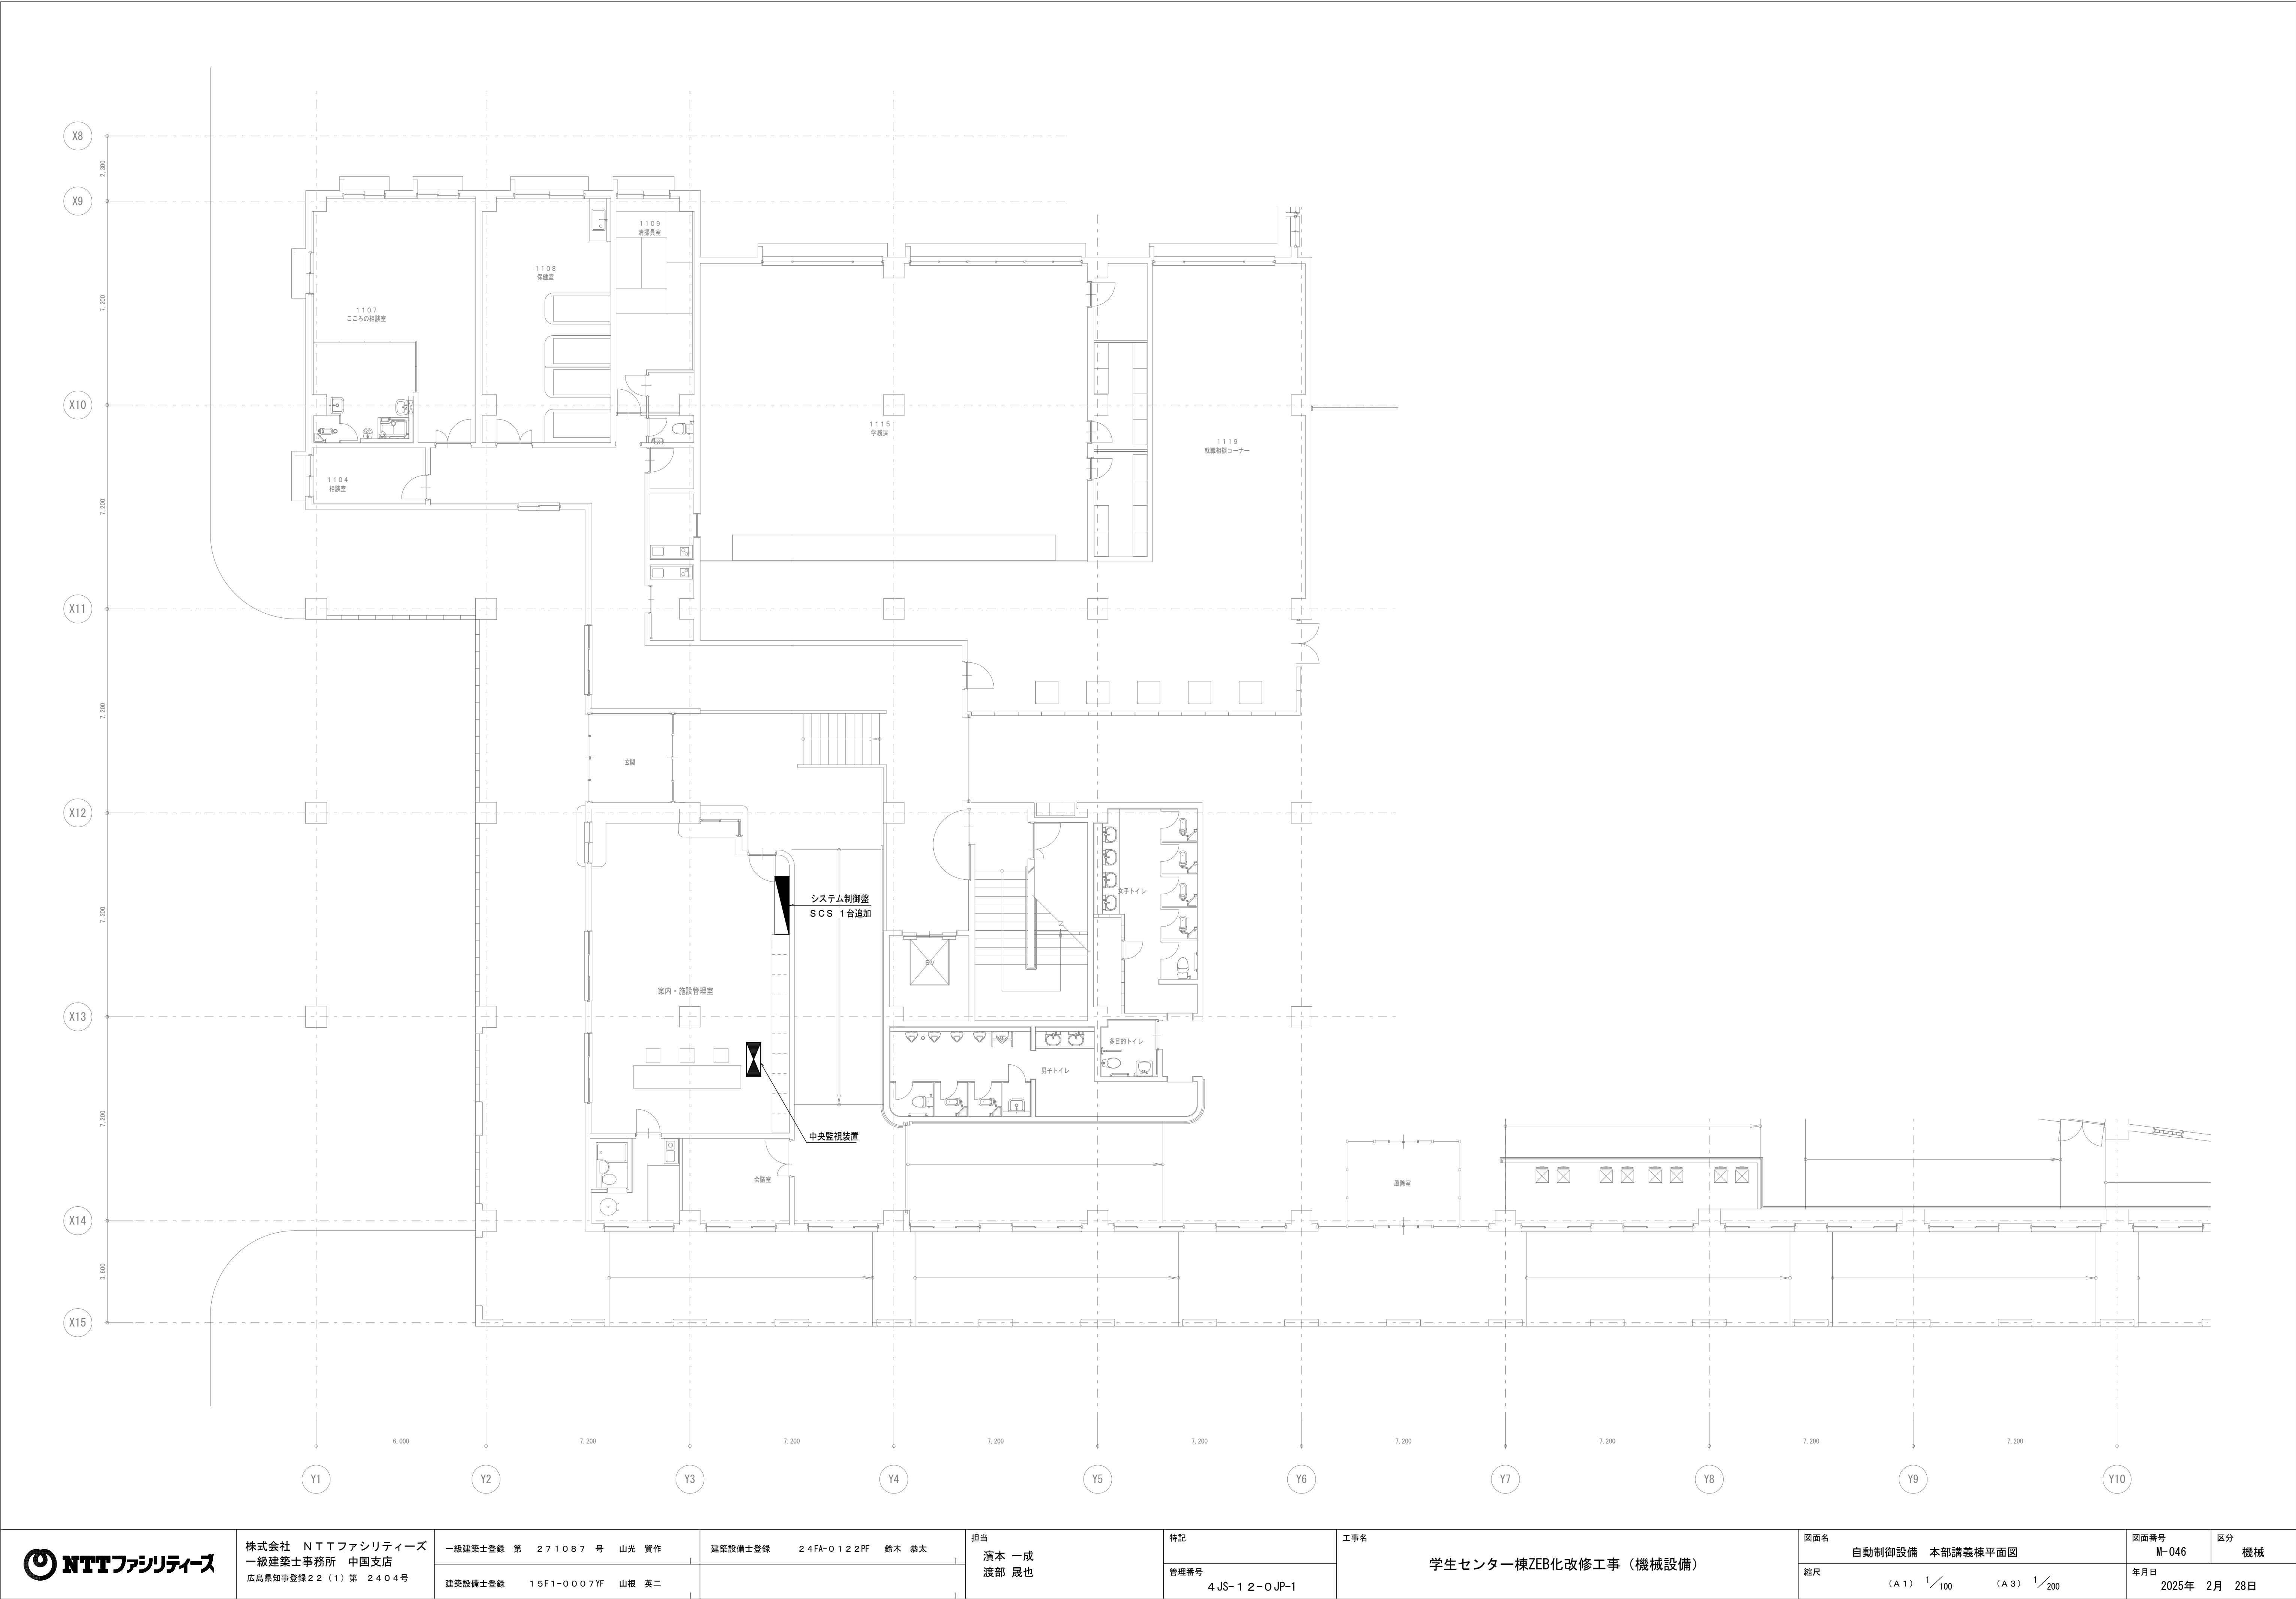

[illegible]


1. ソーラーシステム制御系統	1 Set
-----------------	-------

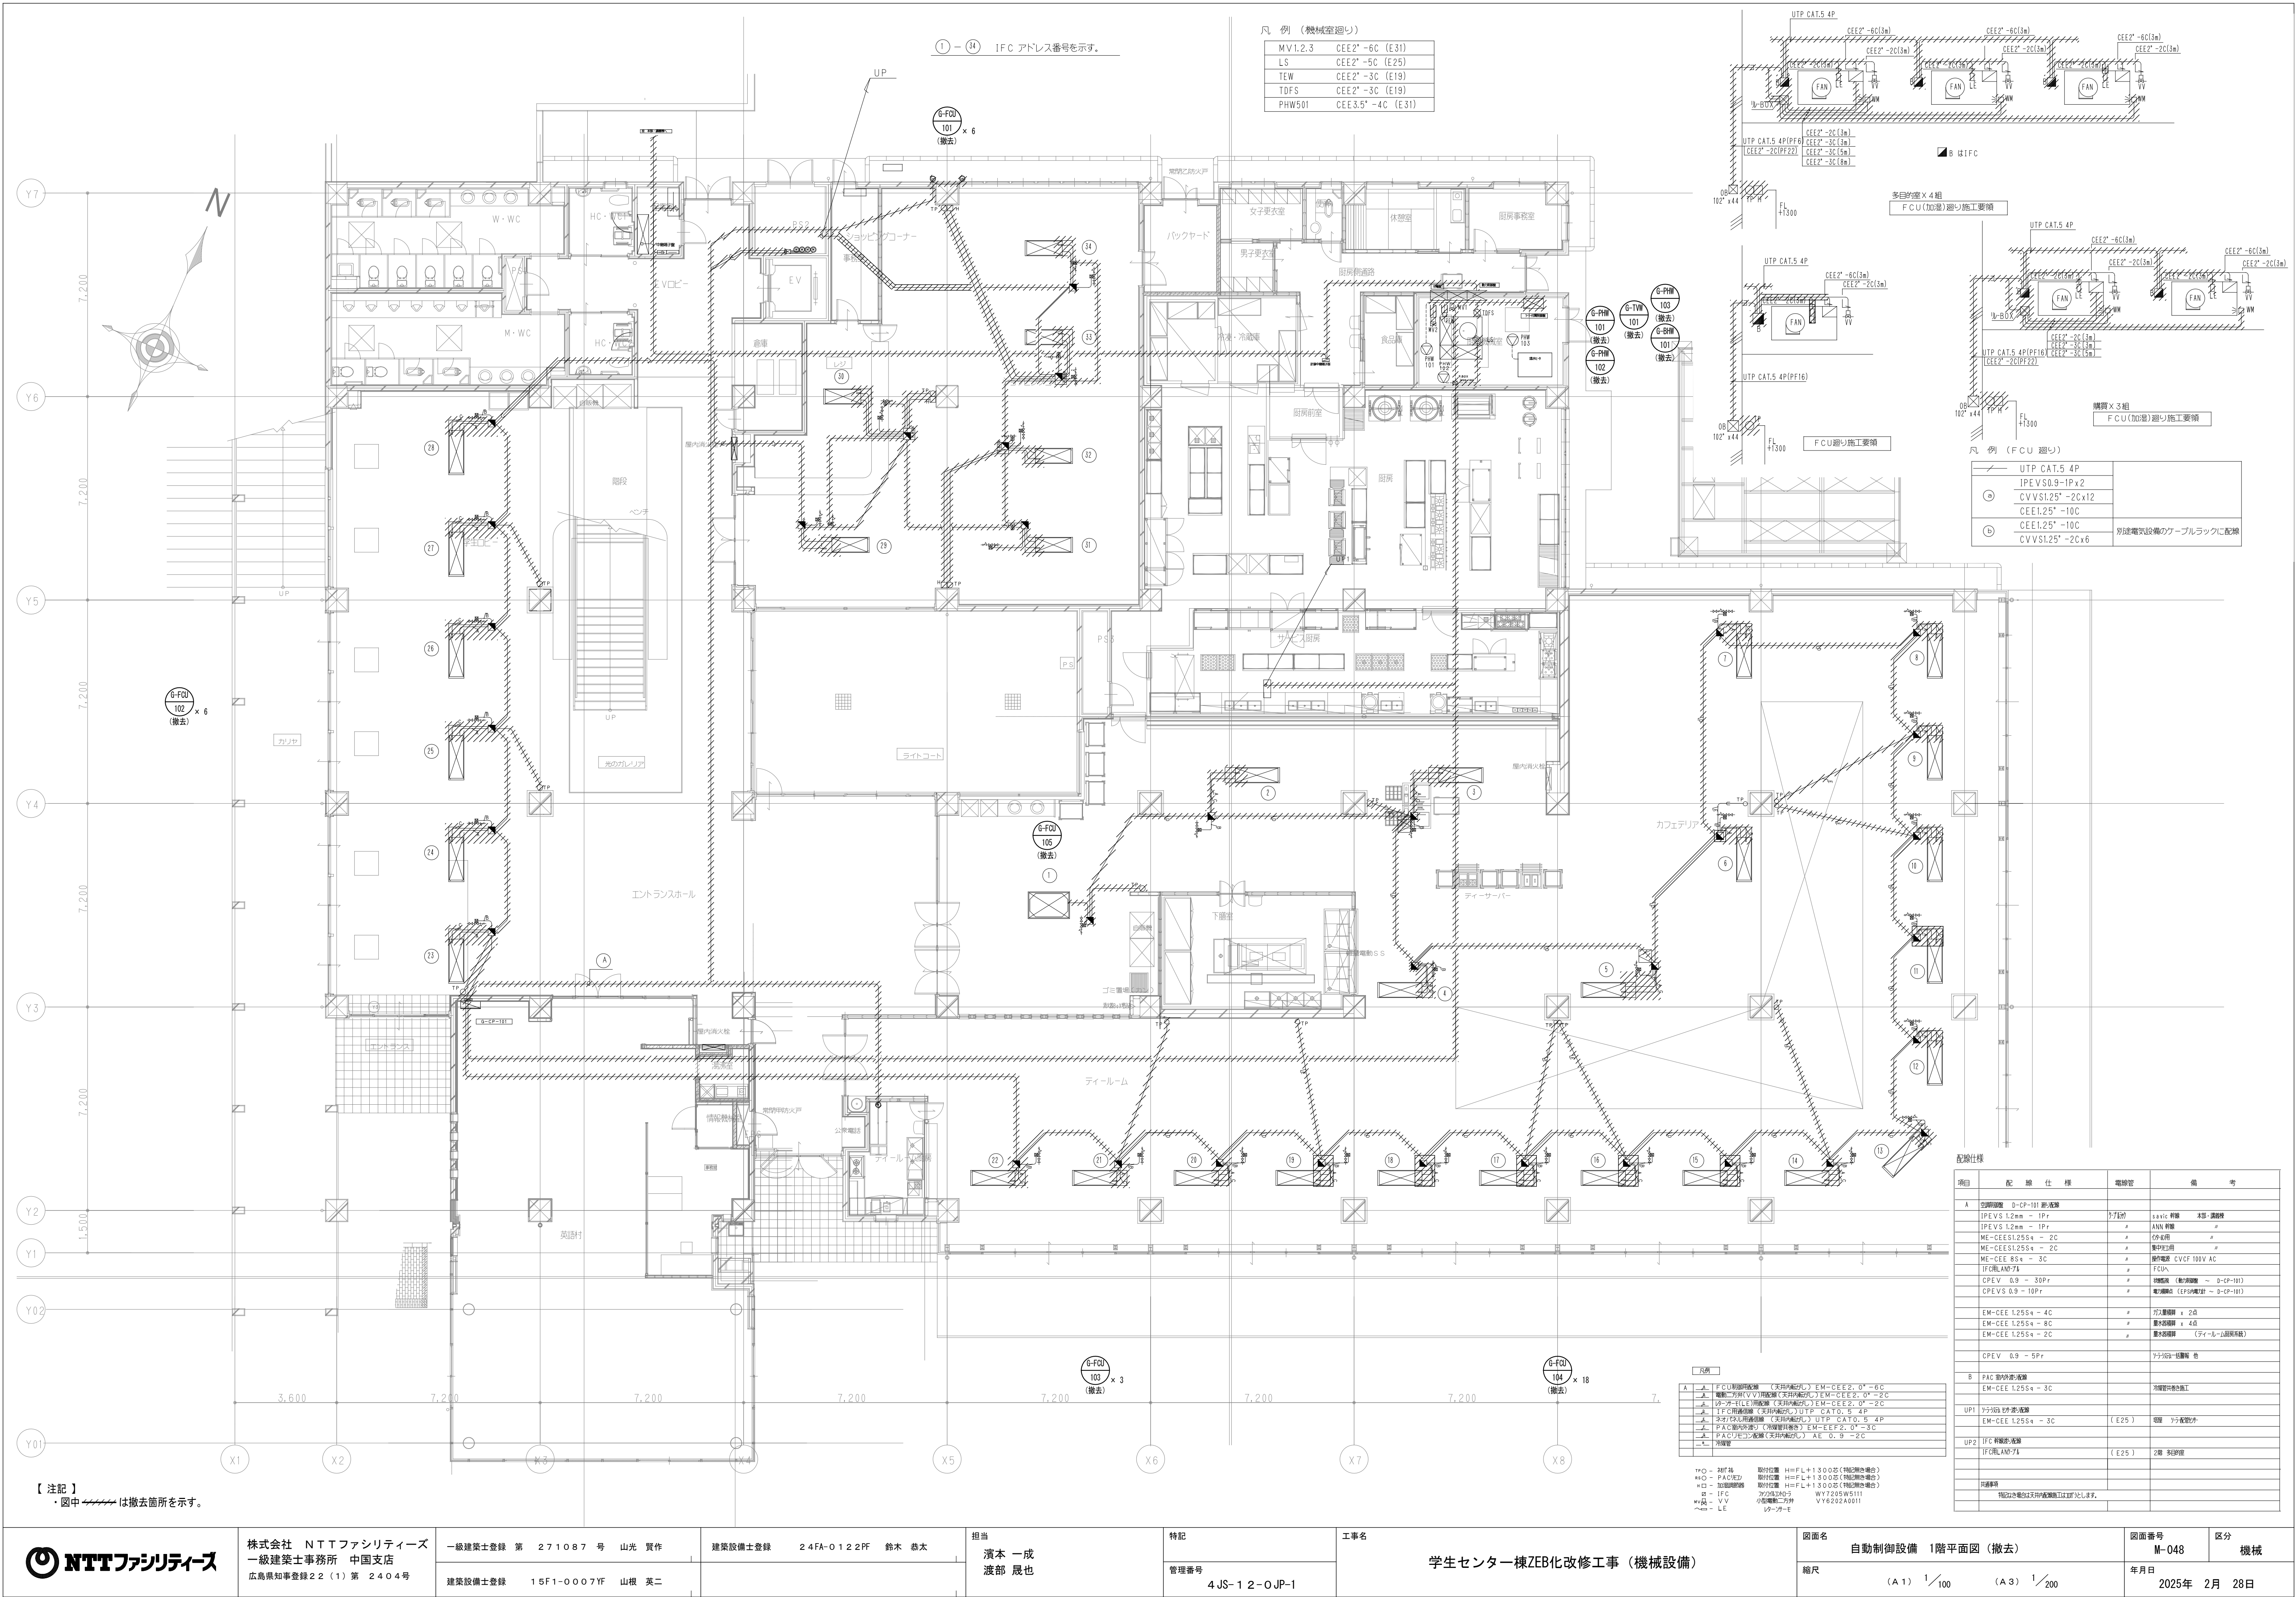

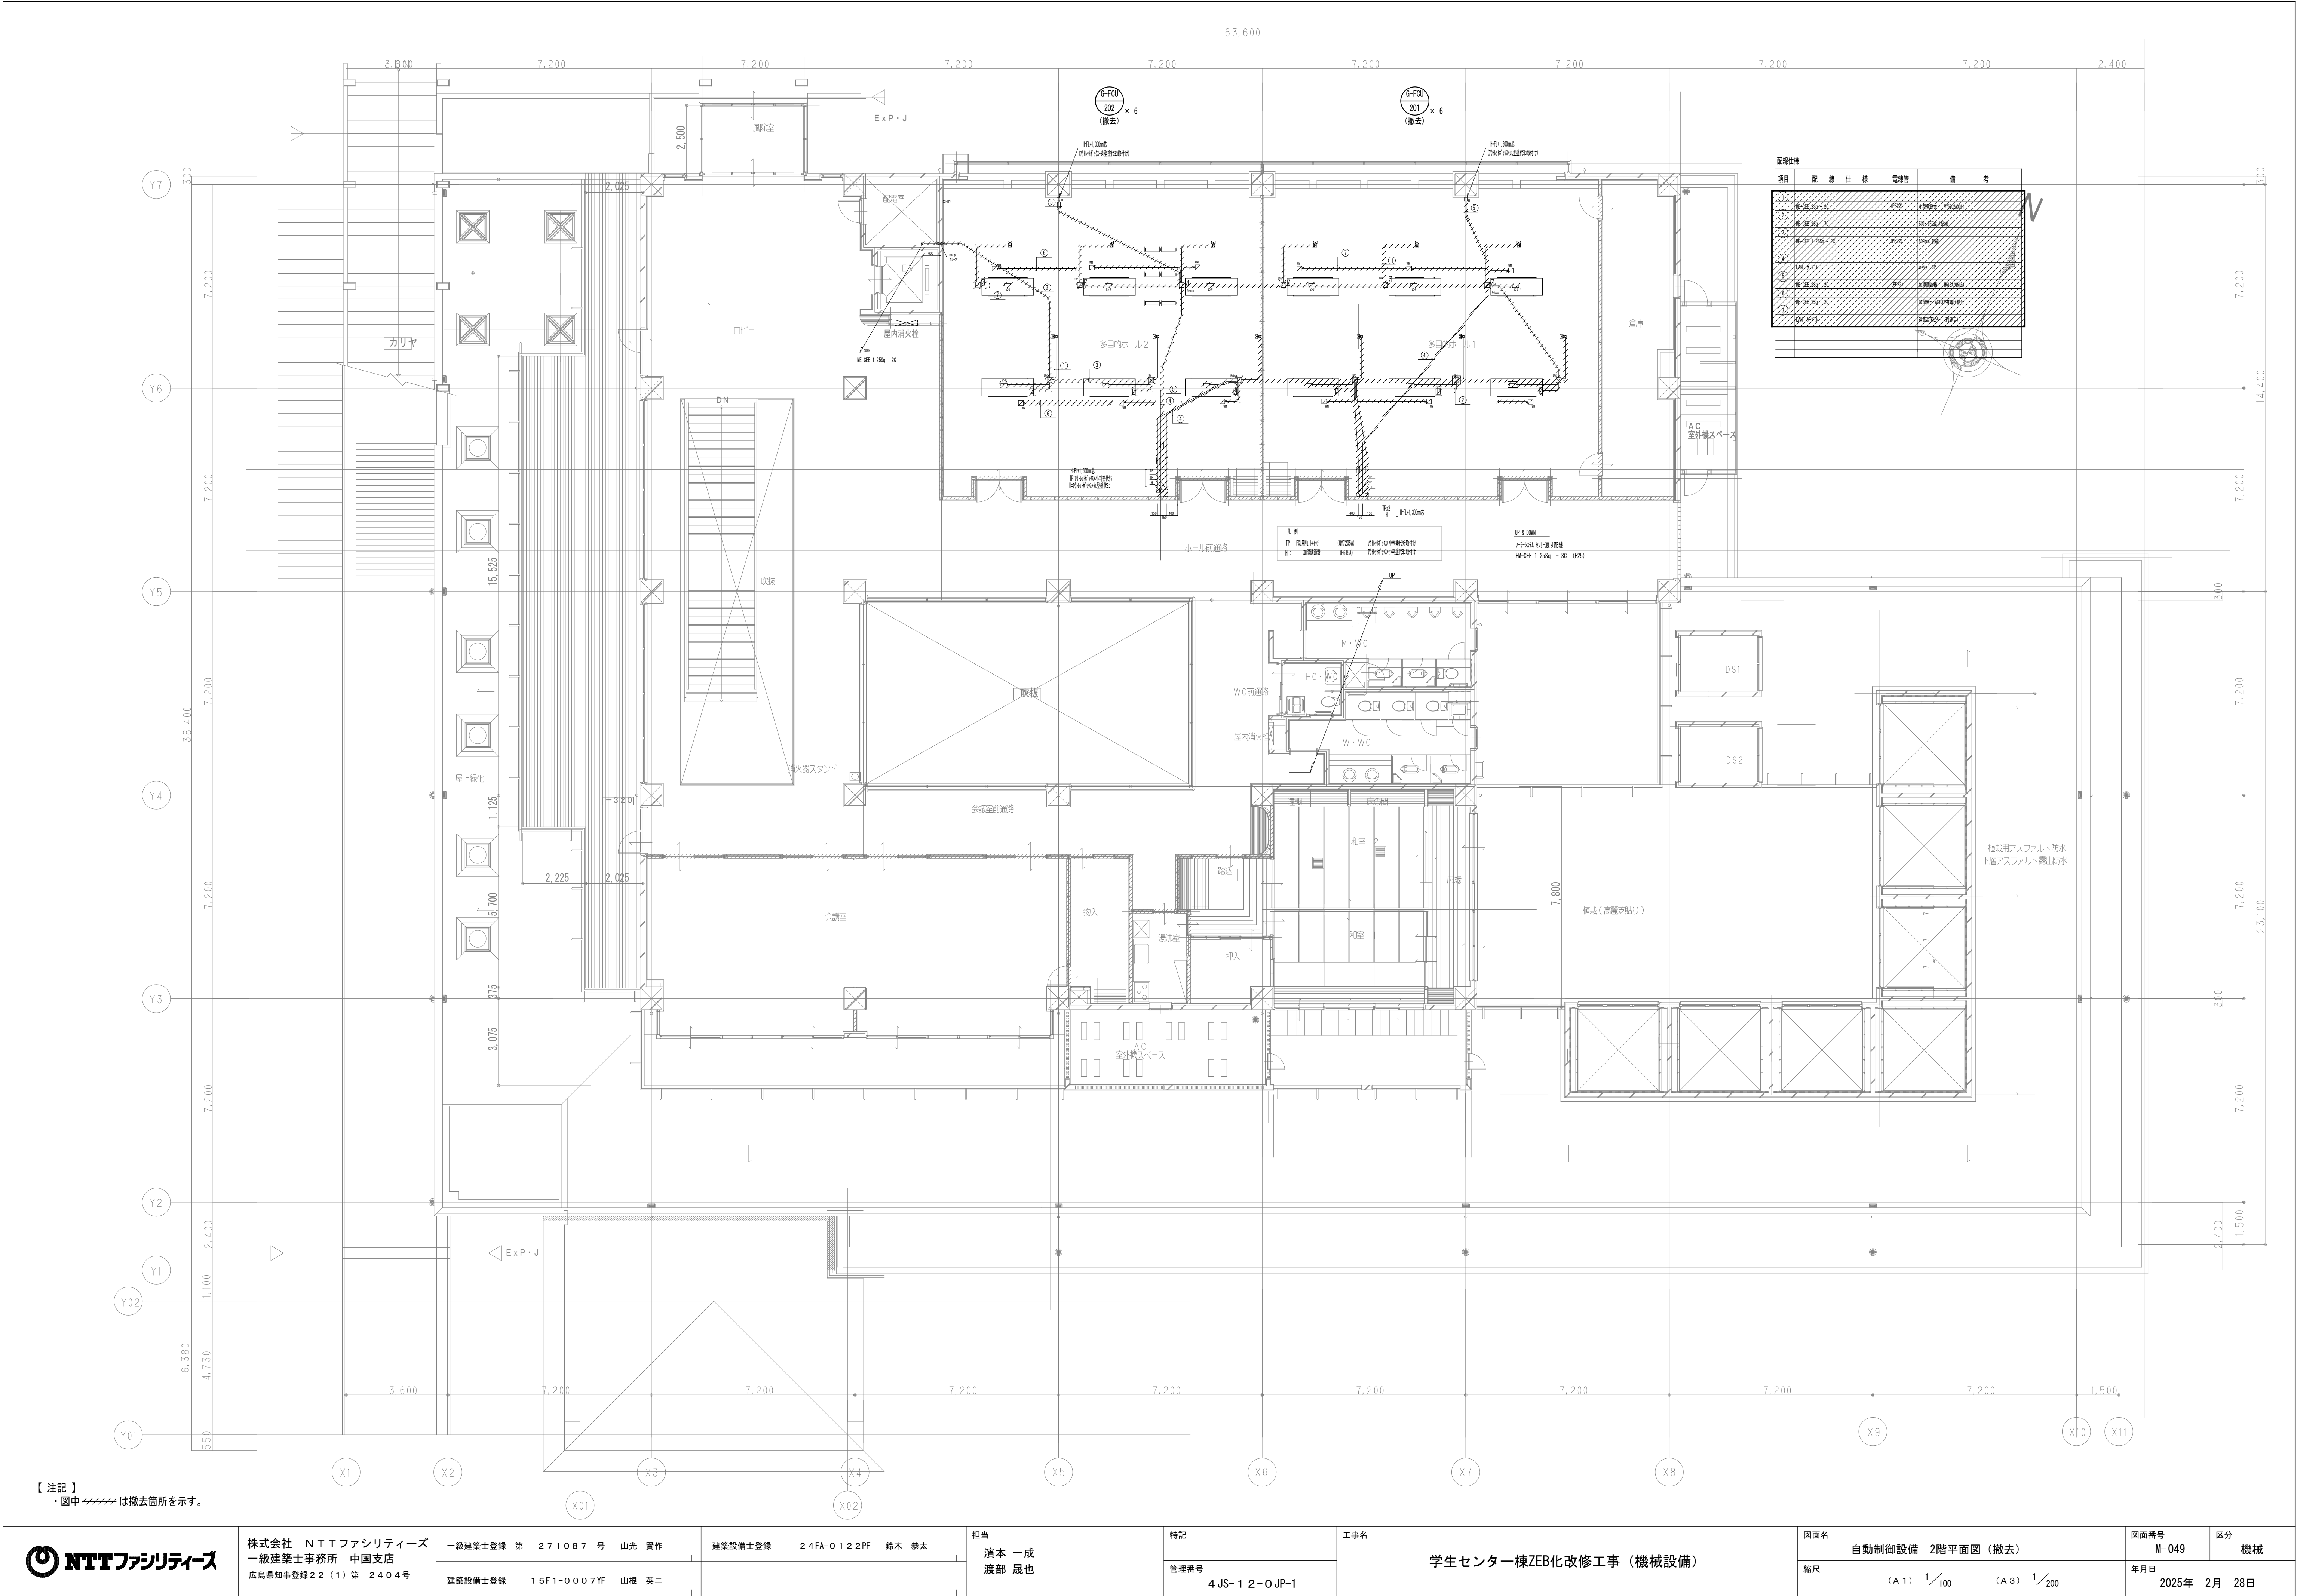


I. 工事概要 1.工事場所（住居表示）鳥取市若葉台北1丁目 2.敷地面積178,155㎡ 3.工事種目○新築○増築○改築●その他（改修）			14章金属工事 ●14.1.2 基本要求品質 ●14.2.2 鉄鋼の垂鉛めっき 【追加】●14.2.3 ステンレスの表面仕上げ 参考図書●建築工事監理指針(上・下巻)(国土交通省大臣官房官庁営繕部監修 最新版)○総合図作成ガイドライン 日本建築士会連合会 最新版			1 節 共通事項 【追記】(4)施工計画書は、外部天井など風圧を受ける部分・大きな吊荷重その他特殊な荷重を受ける部分については構造図『構造概要書』に基づく強度計算書を添付する。(5)表面処理・仕上げ(めっきの色合い、ツヤなど)については、あらかじめ見本を提出して、監理者の確認を受ける。(6)温度伸縮や地震や強風による層間変形時の挙動に対して、異音発生を防止するための対策は図示し受注者でも検討し対策を施す。完成引渡後、異音が発生し場合は、受注者の責任で防止措置を行う。(7)金属材料は、温度伸縮や地震、強風等の現場及び経年変化に対して、破損、脱落、緩みが無いよう、使用箇所や状況に応じて必要な処置を講じ、十分な安全性を確保する。また、異種金属の接触腐食防止処理を行ったうえで、有害な水分等が滞留しないよう適切な対策を講じる。(8)取付下地を含む構成部材は、設置状況に応じ、60～80℃程度の年間湿度差に対して性能・構造・美観上有害な欠陥が発生しないものとする。ただし、シーリング材は、9.6.3 による。(9) 笠木は、各部の取まりが適切で 13.1.2(d)により定まる雨、『構造概要書』により定まる風・雪・想定される環境下における熱などの外力に対する安全性を確保する。(10)人の手の振れる可能性のあるフラットバーは糸面取り(0.03mm 程度)を施すこと。(2)外気に接する鋼材で、塗装仕上げとする部材は、別記により重防食塗装下地とする場合を除き溶融亜鉛めっき(※C種・)を施す。外気に接するボルト・ナットは、溶融亜鉛めっきまたはステンレス製とする。(1) 溶融亜鉛めっき鋼材の加工後の切断、穴あけはおこなわない。万が一、あと加工が必要な場合の処置は、監理者の指示による。 ステンレスの表面仕上げは・下記による。記述がないときはHL仕上げ程度とする。・設計図による。設計図に記述がないときはHL仕上げ程度とする。 種類施工箇所 ※研磨無しタラップ ○鏡面設計図による ○フッ素樹脂塗装設計図による ○バイブレーション設計図による ○プラスト設計図による 【追加】●14.8.15 その他の金属材料 【追記】(1)材料は、次による。 種別施工箇所材質・仕上げ板厚及び寸法(mm)適用 ○パンチングメタル図示SUS フッ素フッ素樹脂焼付塗装 2.0 ●エキスパンドメタル図示溶融亜鉛メッキ ○細目地タイプ ○グレーチング蓋図示○SUS 製(特記なき外部全て)○鋼製○アルミ製○樹脂製○木製○鋳造製 ○歩行用(細目)○T-2 用(細目)○T-16 用○T-14 用○T-20 用 ○U 側溝用○集水枳用○字溝用○かさ上げ用○ ○受枠付ボルト固定(車止)スリット化粧蓋(インターロッキング用 FOH)ノンスリップタイプ ○穴開き成形鋼板(めっき品)図示○鋼製 ○歩行用 ○垂鉛めっき ○マンホール図示鋳型製 600Φ○T-2 用(室内)○T-20 用(外構) ○室内防水防臭(地下ピット水槽上部)○室内防水防臭耐食(厨房除害、非常用排水)○完全防水防臭(外構) ○ボルトロック○化粧蓋(外構)			【追加】●14.9.1 ●20.1.2 基本要求品質 ●20.2.6 手すり ●20.2.2 22章舗装工事 ●22.2.3 材料 ●22.2.5 試験 ●22.3.2 路盤の構成及び仕上げ ●22.3.3 材料 ●22.4.2 舗装の構成及び仕上げ ●22.4.3 材料			1 節 共通事項 2 節 路床 (1)Xア) 凍上抑制層の適用及び厚さは下記による。※再生クラッシャーラン ○ クラッシャーラン ○ 切込砂利 ○ 砂厚さ ※設計図によるイ) 透水性舗装に用いるフィルター層の厚さは下記による。車道部 ※150mm ○ 設計図による歩道部 ※50mm ○ 設計図によるウ) 路床安定処理は下記による。※添加材料による安定処理種類 ○ 普通ボルトランドセメント ○ フライアッシュセメントB種 ○ 生石灰() ○ 消石灰() 添加量 Kg/㎡(目標CBR ※5 以上 ○) (1) 盛土に用いる材料の種類は下記による。○ A種 ※B種 ○ C種 ○ D種(2) 寒冷地に適用される凍上抑制層及び透水性舗装のフィルター層に用いる材料は下記による。○(3) 路床安定処理用材料ア) 路床安定処理用添加材料の種類は下記による。 【追記】(5) 遮断層に用いる材料は下記による。※川砂、海砂又は良質な山砂 ○砂の粒度試験の適用は下記による。※行う ○ 行わない (1) 路床土の支持力比試験の適用は下記による。※行う(※乱した土 ○ 乱さない土) ○ 行わない適用範囲() (2) 路床締固め度の試験の適用は下記による。※行う ○ 行わない適用範囲() (3) 現場 CBR 試験の適用は下記による。※行う ○ 行わない適用範囲() 3 節 路盤 (1) 車道部の路盤の厚さは下記による。● アスファルト舗装 ○ 100 ● 150 ○ 250 ○ 350 ○ 設計図による○ カラー舗装 ○ 100 ○ 150 ○ 250 ○ 350 ○ 設計図による● コンクリート舗装 ● 150 ○ ○設計図による○ 透水性アスファルト舗装 ○ 150 ○ ○設計図による○ 排水性アスファルト舗装 ○ 100 ○ 150 ○ 250 ○設計図による○インターロッキングブロック舗装 ○ 100 ○ 150 ○ 250 ○設計図による○ 転圧コンクリート舗装 ○ 150 ○ ○設計図による (1) 路盤材料は下記による。※再生クラッシャーラン(RC-40)○ クラッシャーラン(C-40)又はクラッシャーラン鉄鋼スラグ(CS-40)○ 透水性アスファルトに用いる場合は透水性の高いもの 4 節 アスファルト舗装 (1) アスファルト舗装の構成及び厚さは下記による 部位舗装の厚さ 基層表層 車道部(基層なし)—50 車道部(基層あり)5030 歩道部—30 (4) 舗装の平坦性は下記による。※通行の支障となる水たまりを生じない程度 ○ (1) アスファルトは下記による。※再生アスファルト ○ ストレートアスファルト			22章舗装工事 ●22.2.2 路床の構成及び仕上げ ●22.2.3 材料 ●22.2.5 試験 ●22.3.2 路盤の構成及び仕上げ ●22.3.3 材料 ●22.4.2 舗装の構成及び仕上げ ●22.4.3 材料			1 節 共通事項 2 節 路床 (1)Xア) 凍上抑制層の適用及び厚さは下記による。※再生クラッシャーラン ○ クラッシャーラン ○ 切込砂利 ○ 砂厚さ ※設計図によるイ) 透水性舗装に用いるフィルター層の厚さは下記による。車道部 ※150mm ○ 設計図による歩道部 ※50mm ○ 設計図によるウ) 路床安定処理は下記による。※添加材料による安定処理種類 ○ 普通ボルトランドセメント ○ フライアッシュセメントB種 ○ 生石灰() ○ 消石灰() 添加量 Kg/㎡(目標CBR ※5 以上 ○) (1) 盛土に用いる材料の種類は下記による。○ A種 ※B種 ○ C種 ○ D種(2) 寒冷地に適用される凍上抑制層及び透水性舗装のフィルター層に用いる材料は下記による。○(3) 路床安定処理用材料ア) 路床安定処理用添加材料の種類は下記による。 【追記】(5) 遮断層に用いる材料は下記による。※川砂、海砂又は良質な山砂 ○砂の粒度試験の適用は下記による。※行う ○ 行わない (1) 路床土の支持力比試験の適用は下記による。※行う(※乱した土 ○ 乱さない土) ○ 行わない適用範囲() (2) 路床締固め度の試験の適用は下記による。※行う ○ 行わない適用範囲() (3) 現場 CBR 試験の適用は下記による。※行う ○ 行わない適用範囲() 3 節 路盤 (1) 車道部の路盤の厚さは下記による。● アスファルト舗装 ○ 100 ● 150 ○ 250 ○ 350 ○ 設計図による○ カラー舗装 ○ 100 ○ 150 ○ 250 ○ 350 ○ 設計図による● コンクリート舗装 ● 150 ○ ○設計図による○ 透水性アスファルト舗装 ○ 150 ○ ○設計図による○ 排水性アスファルト舗装 ○ 100 ○ 150 ○ 250 ○設計図による○インターロッキングブロック舗装 ○ 100 ○ 150 ○ 250 ○設計図による○ 転圧コンクリート舗装 ○ 150 ○ ○設計図による (1) 路盤材料は下記による。※再生クラッシャーラン(RC-40)○ クラッシャーラン(C-40)又はクラッシャーラン鉄鋼スラグ(CS-40)○ 透水性アスファルトに用いる場合は透水性の高いもの 4 節 アスファルト舗装 (1) アスファルト舗装の構成及び厚さは下記による 部位舗装の厚さ 基層表層 車道部(基層なし)—50 車道部(基層あり)5030 歩道部—30 (4) 舗装の平坦性は下記による。※通行の支障となる水たまりを生じない程度 ○ (1) アスファルトは下記による。※再生アスファルト ○ ストレートアスファルト														
NTTファシリティーズ			株式会社 NTTファシリティーズ 一級建築士事務所 中国支店 広島県知事登録 22(1) 第 2404 号			一級建築士登録 第 271087 号 山光 賢作			一級建築士登録 第 350053 号 井上 亮太			担当 嶋田 峻也			特記 管理番号 4JS-12-0JP-1			工事名 学生センター棟 ZEB 化改修工事(機械設備)			図面名 特記仕様書1			図面番号 D-001			区分 建築			年月日 2025 年 2 月 28 日		


[illegible]

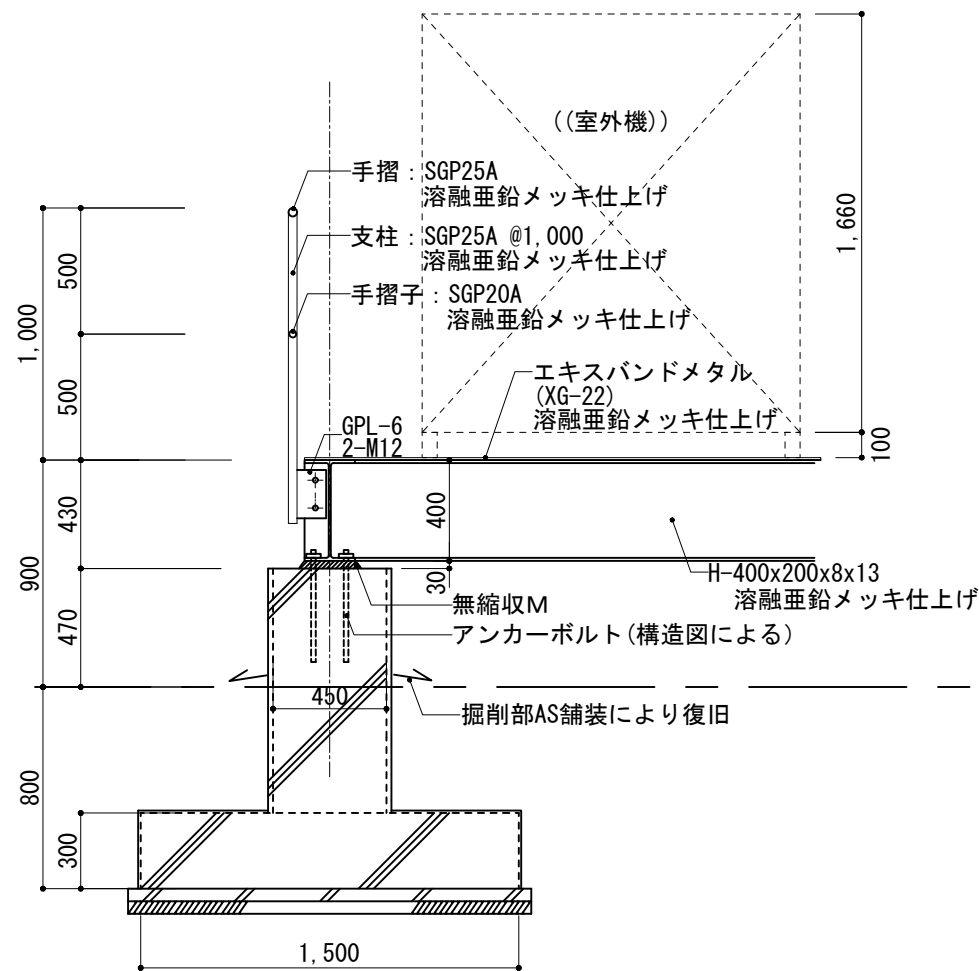

断面図（端部）

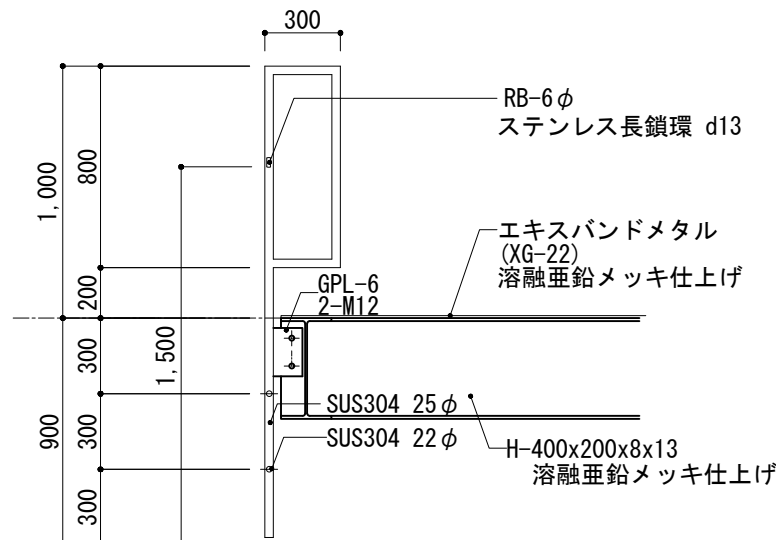


断面図（タラップ部）

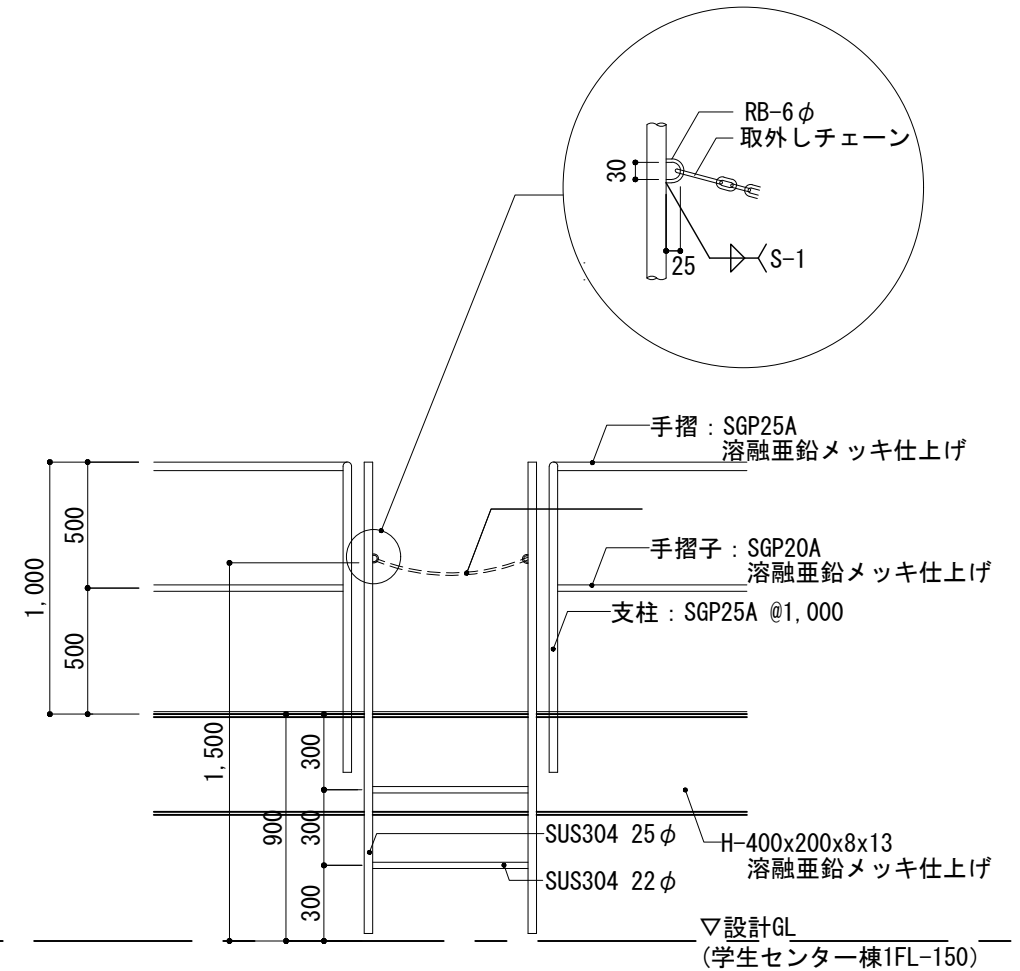


立面図（タラップ部）


分別ゴミ保管室 参考図

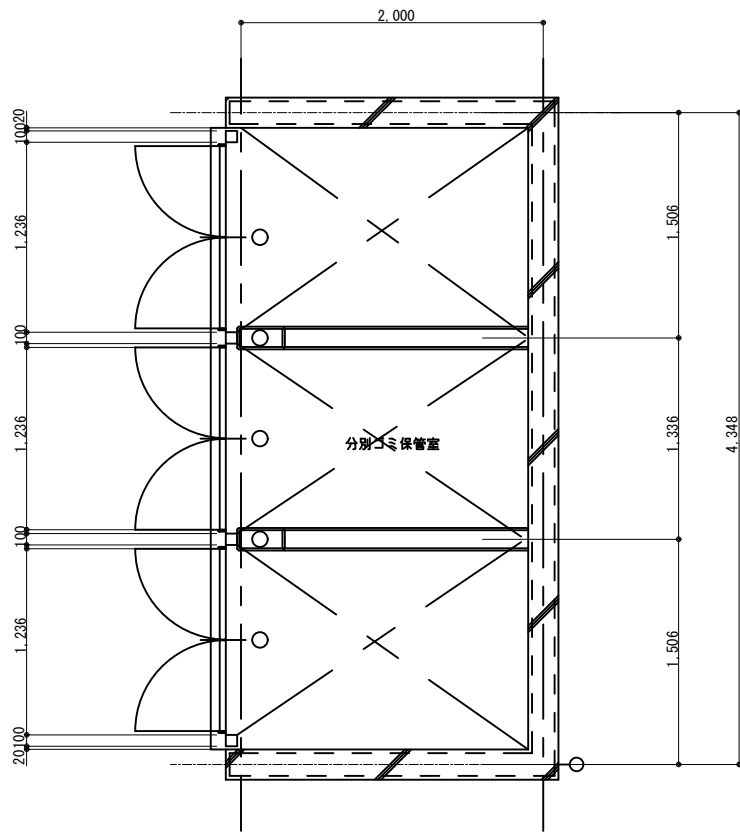

平面詳細図

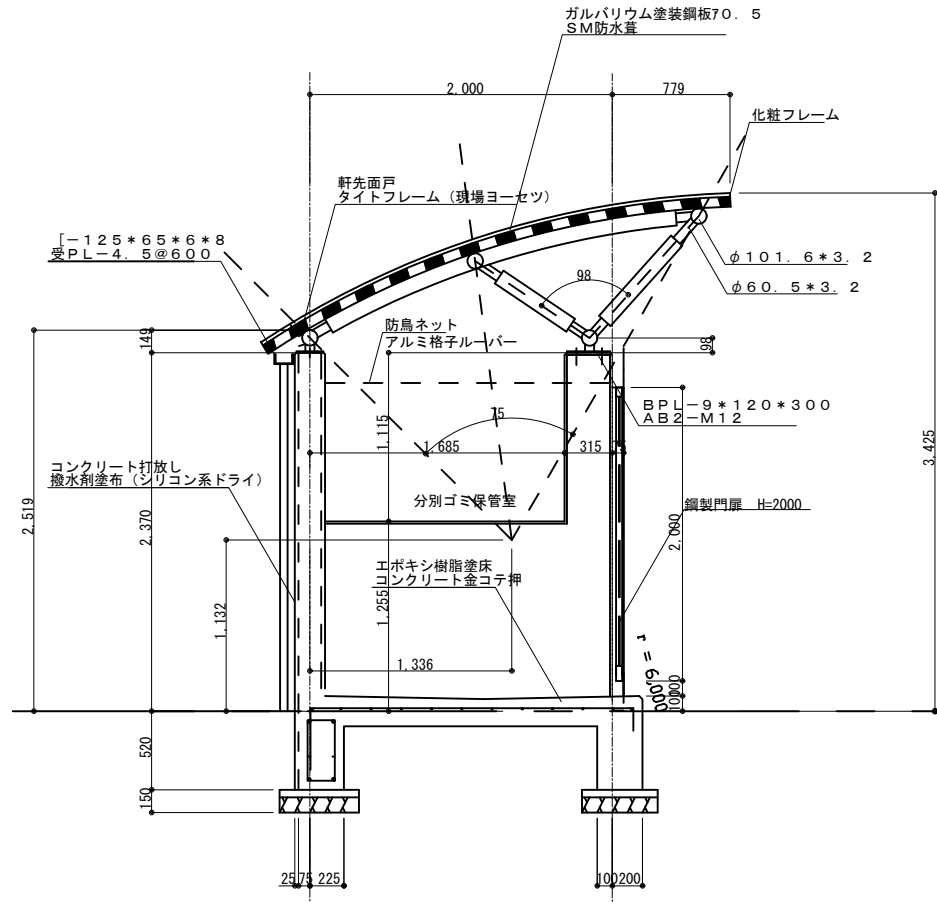


断面図 1

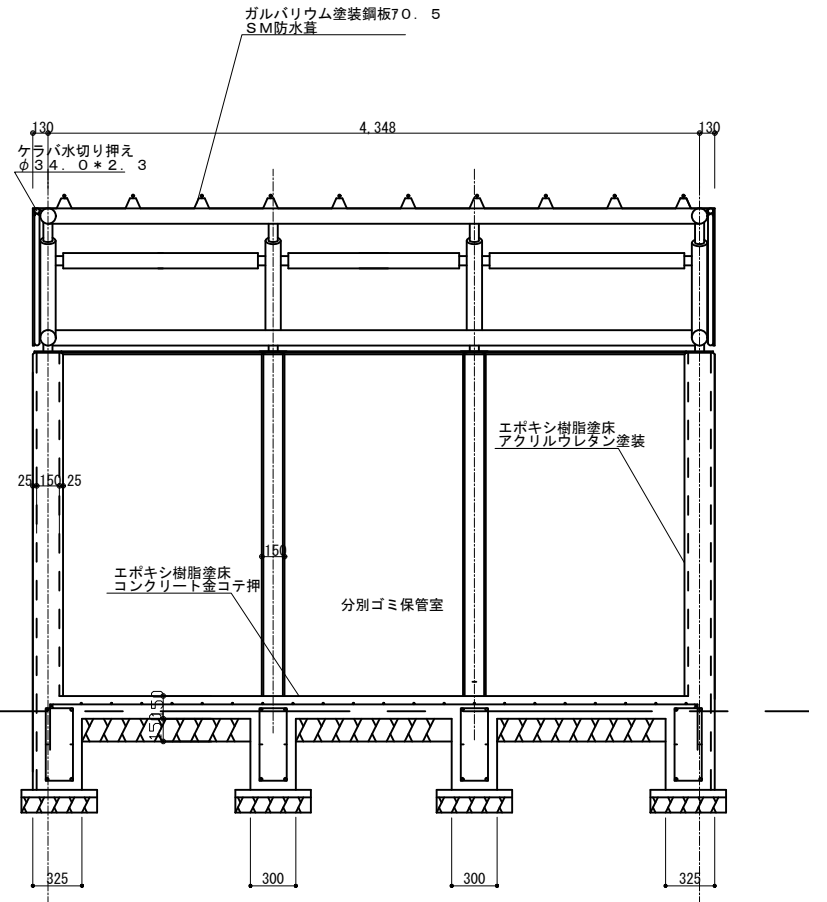


断面図 2


物置 参考図

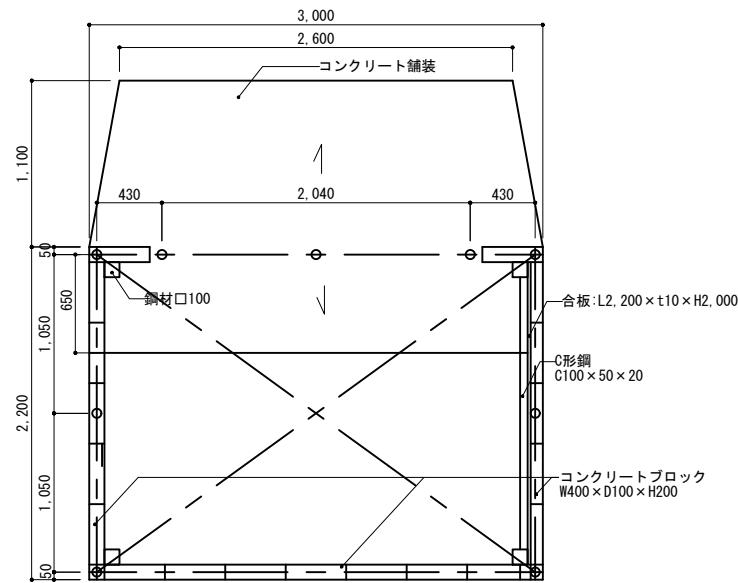

平面詳細図

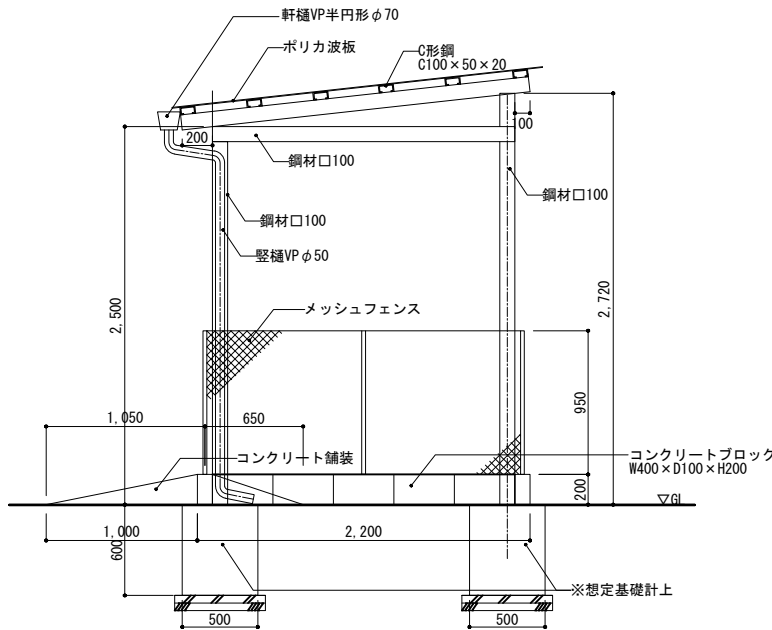

断面図 1

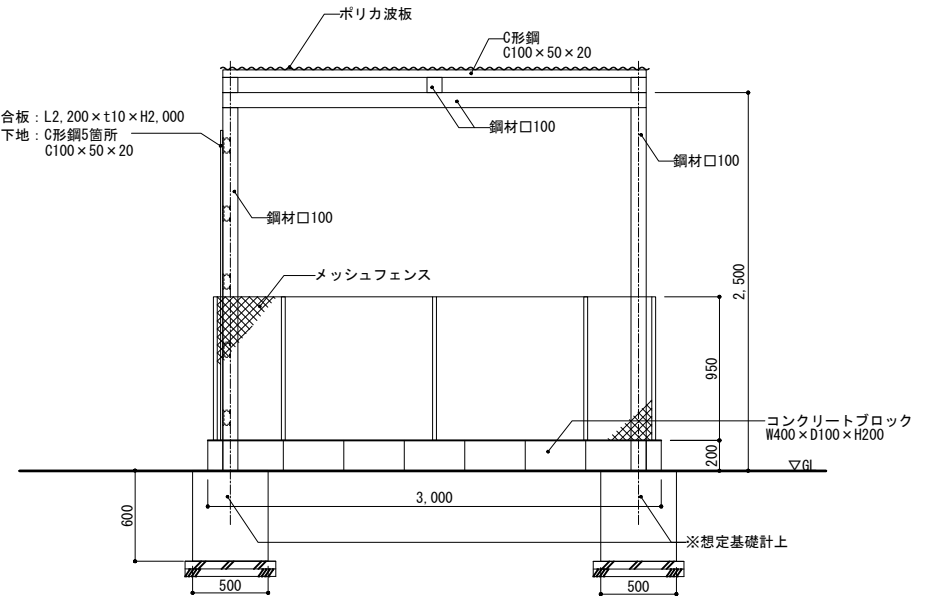

断面図 2

●6.2.3
気乾単位容積質量

●6.2.4
ワーカビリティ及びスランプ

●6.2.5
構造体コンクリートの仕上り

●6.3.1
コンクリートの材料

●6.3.2
コンクリートの調合

●6.4.3
コンクリートの発注及び製造

●6.5.1
品質管理一般

●6.5.6【追加】
単位水量の測定

(1) 普通コンクリートの気乾単位容積質量は、下記による。【置換】
〇2.1を超え2.5t/m³以下 *構造図による

(2) 使用するコンクリートの荷卸し地点におけるスランプは、下記による。
*構造図による
○標仕[表6.2.2]

(1) (7) 部材の位置及び断面寸法の許容差は、下記による。【置換】
*標仕[表6.2.3] ○
(2) (7) (a) 合成せき板を用いる場合のコンクリートの打放し仕上げの種別及び適用箇所は、意匠図による。
(4) コンクリートの仕上りの平たんさは[表6.2.5]により、適用箇所は意匠図による。

3節 コンクリートの材料及び調合

(1) セメント
(7) セメントの種類は、構造図による。
(4) 高炉セメントB種又はフライアッシュセメントB種の適用箇所は、構造図による。

(2) 骨材
(7) (a) 特殊な骨材等の使用については、下記による。
○フェロニッケルスラグ骨材 ○鋼スラグ細骨材
○電気炉酸化スラグ骨材
○普通エコセメントを使用するコンクリートに用いる再生骨材H
○
適用コンクリート種類：
適用箇所：
(4) 細骨材及び粗骨材のアルカリシリカ反応性による区分は、下記による。
* A ○ B

(4) 混和材料
混和材料の種類は、下記による。
*標仕[6.3.1 (4)] ○

(7) (b) 構造体強度補正值(S)は、下記による。
*構造図による ○標仕[表6.3.2]

(4) (c) 単位水量の上限は、下記による。【置換】
*構造図による ○185kg/m³

(7) (a) 試し練りの要否は、下記による。【置換】
*要 ○否

4節 レディーミクストコンクリート工場の選定、コンクリートの製造及び運搬

(3) 上澄水の使用は、下記による。なお、スラッジ水の使用は、原則として不可とする。【置換】
*上澄水を使用しない。
●上澄水を使用する場合は、コンクリート製造工場の上澄水の管理方法・管理状況を確認し、監理者の承諾を得る。

5節 コンクリートの品質管理

(1) (4) 使用しなかったコンクリートの処置結果は、書面にて監理者に提出し、承諾を得ること。【追記】

現場における単位水量の測定の要否は、下記による。
○要 ●否
単位水量の測定を行う場合は、下記による。
(1) 単位水量の測定頻度は、下記の両方による。
(i) 受入検査として、150m³(高強度コンクリートの場合は100m³)に1回以上実施し、測定結果に応じた処置は本項(3)による。
(ii) 荷下し時に品質(ワーカビリティ、スランプ、空気量等)の異常が認められた時の原因調査として実施し、品質の改善及び単位水量の安定を確認した上で、打設を再開する。

(2) 単位水量の管理目標値は「±15kg/m³」、指示値は「±20kg/m³」とし、測定結果に応じた処置は下記による。
1) 測定した単位水量が、計画調合書の設計値(以下、「設計値」という)±15kg/m³の範囲にある場合はそのまま施工する。
2) 測定した単位水量が、設計値±15kg/m³を超え±20kg/m³の範囲にある場合は、水量変動の原因を調査するとともに生コン製造者に改善を指示し、その運搬車の生コンは打設する。その後、設計値±15kg/m³以内で安定する(2回連続して管理目標値内の値を観測する)まで、運搬車の3台ごとに1回、単位水量の測定を行う。
3) 設計値±20kg/m³を超える場合は、生コンを打込まずに持ち帰り、水量変動の原因を調査するとともに生コン製造者に改善を指示する。その後は全運搬車で測定を行い、設計値±20kg/m³以内であることを確認する。更に、設計値±15kg/m³以内で安定(2回連続して管理目標値内の値を観測)するまで、運搬車の3台ごとに1回、単位水量の測定を行う。
4) 管理目標値または指示値を超える場合は1回に限り再試験を実施することができる。再試験を実施した場合は2回の測定結果のうち、配合設計との差の絶対値が小さい方ので評価する。

●6.6.3
打込み

●6.6.4
打継ぎ

●6.7.2
湿潤養生

●6.8.1
型枠一般

●6.8.2
材料

●6.8.3
型枠の加工及び組立

●6.8.4
型枠の存置期間及び取外し

●6.8.5
型枠締付け金物等の措置

●6.9.3
コンクリートの強度試験

(3) 単位水量管理についての記録を書面(計画調合書、製造管理記録、打込み時の外気温、コンクリート温度等)と写真により提出し、監理者の承諾を得る。

(4) 単位水量の測定方法、判定基準等は、事前に監理者と協議し決定する。また、試験機関は当該コンクリート製造所以外の機関とする。

6節 コンクリートの工事現場内運搬、打込み及び締固め

(10) バラベット及び雨水の浸水のおそれのある立上り部分等は原則として同時打込みとする。【追加】

(2) 打継ぎ目地の寸法は、下記による。
*標仕[9.7.3 (1) (7)] ○意匠図による

(5) 地盤面下のコンクリートの打継ぎ面、ダメ穴及び外部鉄骨柱脚RC埋め込み部等は、止水板もしくは水膨張性シール等により止水処理を施す。【追加】

(6) コンクリートの打継ぎ面の仕切りに、ラス網などの金属系の仕切りを使用する場合は、防錆処理が施されたものを使用すること。また、金属系の仕切りはかぶり厚さ内では原則使用しないこと。【追加】

7節 養生

セメントの種類が普通エコセメントの場合の養生期間は、採用生コンプラントの実績等により監理者と協議の上決定すること。

8節 型枠

(4) コンクリートの打増し厚さは、意匠図および構造図による。意匠図および構造図にない場合は下記による。【置換】

部位	外部に面する部分		内部に面する部分	
	打放し仕上げ	左記以外	打放し仕上げ	左記以外
床スラブ	*10mm ○__mm	*10mm ○__mm	*10mm ○__mm	*10mm ○__mm
柱・梁	*20mm ○__mm	*10mm ○__mm	*10mm ○__mm	*なし ○__mm
壁	*20mm ○__mm	*10mm ○__mm	*10mm ○__mm	*なし ○__mm

打放し仕上げとは、打放しおよび耐久性上有効でない仕上げとする。

(5) ひび割れ誘発目地の位置は意匠図、形状及び寸法は構造図による。

(1) せき板の材料は、下記による。
*標仕[6.8.2 (1)] ○

(2) 合板の厚さは、下記による。
*12mm ○__mm

(4) 断熱材を兼用した型枠材の適用は、下記による。
●適用しない ○適用する：適用箇所

(5) MCR工法の適用は、下記による。
●適用しない ○適用する：適用箇所

(9) (4) スリーブに用いる材料の材種は、下記による。
*標仕[6.8.2 (9) (4)] ○

(11) 柱、梁、出入口、窓廻りなどの出隅部の型枠の加工及び組立は、下記による。【追加】
●面取り(サイズ：断面欠損しない範囲) ○角出し

(1) 常時荷重下におけるクリープ変形防止等の観点から、梁・床スラブ等の水平部材は、コンクリート打設後、最低28日以上型枠を存置し、サポートにより支持することを原則とする。28日以内に支保工を取り外す場合は、監理者の承諾を得ること。【追記】
*普通ボルトランドセメントと同じ
○

(3) 型枠の存置期間の延長は、下記による。【追記】
●延長しない ○延長する：適用箇所

(3) 止水性能を要求させる部位に使用する型枠締付け金物は、水膨張性ゴムなどの止水リング付きとする。【追加】
適用箇所

9節 試験等

(5) コンクリートに関する試験機関は公的機関または第三者専門検査会社とする。【追加】

●6.11.1
一般事項

●6.11.2
材料及び調合

●6.12.2
材料及び調合

●6.14.1
一般事項

11節 寒中コンクリート

(2) 寒中コンクリートの適用期間は、日本建築学会「建築工事標準仕様書・同解説 JASS5 鉄筋コンクリート工事」12節「寒中コンクリート工事」による。

(3) 調合管理強度及び調合強度は、標仕[6.3.2 (7)]により、構造体強度補正值(S)は、下記による。
*標仕[6.11.2 (3) (7)] ○標仕[6.11.2 (3) (4)]

12節 暑中コンクリート

(3) 構造体強度補正值(S)は、下記による。
*6N/mm² ○__N/mm²

14節 無筋コンクリート

(2) コンクリートの種類は構造図による。

(3) 設計基準強度及びスランプは、下記による。
設計基準強度：*構造図による ○18N/mm²
スランプ：*構造図による ○15cm ○18cm

(4) 無筋コンクリートの適用箇所は、下記による。
*構造図による ○標仕[6.14.1 (4)]

7章
鉄骨工事

●7.1.1
一般事項

●7.1.2
基本要項品質

●7.1.3
鉄骨製作工場

●7.1.4
鉄骨製作工場における施工管理技術者

1節 共通事項

受注者は工事着手前に下記の書類を作成し監理者の承諾を得る。なお、施工計画書等には協力業者に委託する業務も含めて記述し、品質管理、受入れ検査方法等を定める。【追記】
●施工計画書
●工程表
●工場製作要領書
●現場溶接施工要領書
●高力ボルト施工要領書
●製品検査要領書
●超音波検査要領書(工場溶接)
●超音波検査要領書(現場溶接)
●溶接工技量付加試験要領書
●スタッドコネクタ施工要領書
●スタッドコネクタ検査要領書
○

(4) 材料の品質確認については、原則、建築鉄骨品質管理機構「建築構造用鋼材の品質証明ガイドライン(2009)」に基づき行う。ただし、当該ガイドラインに準ずる管理方法として、監理者の承諾を得た管理を行う場合はこの限りではない。【追加】

(1) 鉄骨製作工場は、建築基準法施行規則第1条の3第1項の規定に適合する工場として、国土交通大臣から認定を受けた工場で、施工実績と加工能力を考慮し監理者が承諾する鉄骨製作工場とし、グレードは下記による。
OSグレード OHグレード以上 OMグレード以上
●Rグレード以上 ○Jグレード以上
ただし、認定の範囲を超える材質、板厚を扱う場合は、溶接施工試験を行い(試験実績及び製作実績を試験に代えて提出した場合を含む)、監理者の承諾を得ること。

(5) 鉄骨製作工場が、切断、加工及び製作の一部を協力業者に委託する場合は、許可申請書を提出して監理者の承諾を得る。【追加】

(6) 製品全般について社内検査(溶接部検査を含む)を実施し、製品検査記録表を監理者に提出する。【追加】

(7) 鉄骨製作図は、鉄骨製作工場が自ら作図することを原則とする。外部委託する場合は、許可申請書を提出して監理者の承諾を得る。【追加】

(8) 鉄骨制作工場が複数になる場合は、監理者が幹事工場を選出する。幹事工場の責任範囲は、自身の工区に加え下記を加える。【追加】
●7.1.1の各書類の取りまとめ
●鉄骨製作図のうちの各基準図(溶接、継手、仮設等)、及び一般図(伏図、軸組図、断面リスト)の取りまとめ
●各工区を接合する接合部詳細図の取りまとめ及び製作誤差・建方精度管理等に関するとりまとめ
○

(1) 鉄骨製作工場における施工管理技術者の配置は、下記による。
*要 ○否

●7.2.1
鋼材

●7.2.2
高力ボルト

●7.2.3
普通ボルト

●7.2.4
アンカーボルト

2節 材料

鋼材の種類、形状及び寸法は、構造図による。

(1) 鋼材の規格証明書には、板材については製品番号を記入した切板伝票、形鋼についてはラベルの写しを添付する。【追加】

(2) 下記鋼材は、指定のシャルビー衝撃値を満足するものとする。【追加】
・適用鋼材
・適用部位
・シャルビー衝撃値(試験温度0℃での試験片3本の平均値)
○27J以上 ○70J以上 ○

(3) 梁端溶接接合部の熱影響部について、靱性の確認の要否は下記による。【追加】
○要 ●否
靱性の確認方法は、日本建築センター「鉄骨梁端溶接接合部の脆性的破壊防止ガイドライン」3.3鋼材【解説】(3) 1) 又は2) による。

(4) 電炉鋼材の使用については下記による。【追加】
(7) 下記の部位については、電炉鋼材を使用することができる。
*小梁、間柱、二次部材取付材 *大梁中央部材 ○

(4) 電炉広幅平鋼、電炉鋼板、電炉H形鋼を使用する場合の種類、板厚、板幅は次による。

鋼材の種類	種類の記号	板厚	板幅
電炉広幅平鋼	SS400, SN400A/B SM490A, SN490B/C	40mm以下	500mm以下
電炉鋼板	SS400, SN400A/B/C SM490A, SN490B/C	40mm以下	製造者製造 可能寸法
	TMCP325B/C	40mm超え 60mm以下	
電炉H形鋼	SS400, SN400A/B SM490A, SN490B	JIS G 3192 製造者製造 可能寸法	JIS G 3192 製造者製造 可能寸法

(7) 490N/mm²級電炉広幅平鋼を使用する場合は、普通鋼電炉工業会「建築構造用広幅平鋼メーカー規格」の化学成分及び機械的性質を満足すること。

(1) 塑性化部位に電炉材を使用する場合は、次表の種類とし、化学成分、機械的性質はJIS規格に加えて下表を満足すること。ただし、板厚が12mm以下の場合は、監理者と協議の上、確認項目を省略することができる。

種類	種類の記号	C	Si	Mn	P	S	Ceq	Pcm
電炉広幅平鋼	SN490B	≤0.18	≤0.55	≤1.60	≤0.030	≤0.015 (≤0.013)	≤0.44	≤0.29
	SN490C	≤0.18	≤0.55	≤1.60	≤0.020	≤0.008	≤0.44	≤0.29
電炉鋼板	SN400B	≤0.18	≤0.350	6~1.40	≤0.030	≤0.010	≤0.36	≤0.26
	SN400C	≤0.18	≤0.350	6~1.40	≤0.020	≤0.008	≤0.36	≤0.26
	SN490B TMCP325B	≤0.18	≤0.40	≤1.60	≤0.030	≤0.010	≤0.44	≤0.29
	SN490C TMCP325C	≤0.18	≤0.40	≤1.60	≤0.020	≤0.008	≤0.44	≤0.29
電炉H形鋼	SN400B	≤0.20	≤0.350	6~1.40	≤0.030	≤0.015	≤0.36	≤0.26
	SN490B	≤0.18	≤0.40	≤1.60	≤0.030	≤0.013	≤0.44	≤0.29

()は、板厚30mm以上40mm以下を示す。

機械的性質	SN400B	SN400C	SN490B TMCP325B	SN490C TMCP325C
シャルビー吸収エネルギー vE ₀ (J/cm)	≥70	≥70	≥100	≥100

(1) 高力ボルトの種類は、下記による。
●構造図による ●トルシア形高力ボルト ○JIS形高力ボルト
○溶融亜鉛めっき高力ボルト ○

(2) (7) 高力ボルトの径は、構造図による。

(2) (7) ねじの呼びは、構造図による。

(1) 構造用アンカーボルトの種類は、下記による。
*構造図による
○アンカーボルトセット(○ABR400 ○ABR490 ○ABM400 ○ABM490)
○アンカー材料(○SNR400B(転造ねじ) ○SNR490B(転造ねじ))

(2) 建方用アンカーボルトは、下記による。

(7) 建方用アンカーボルトの種類は、下記による。
○構造図による *SS400

(7) アンカーボルト及びナットのねじの公差域クラス及び仕上げの程度は、下記による。
・構造用 *JIS B 1220(建築主事等から特別の指導等がある場合はJSS II 13-2004によることとする)
○標仕[表7.2.3]
・建方用 ○JIS B 1220(建築主事等から特別の指導等がある場合はJSS II 13-2004によることとする)
*標仕[表7.2.3]

NTTファシリティーズ

株式会社 NTT ファシリティーズ
一級建築士事務所 中国支店
広島県知事登録22(1)第2404号

一級建築士登録 第 271087 号 山光 賢作

建築設備士登録 15F1-0007YF 山根 英二

一級建築士登録 第 331394 号 長島 英介

一級建築士登録 第 387143 号 遠山 光輝

担当 佐野 匠

特記

管理番号 4JS-12-0JP-1

工事名

学生センター棟ZEB化改修工事(機械設備)

図面名

構造特記仕様書(2)

図面番号 S-002

区分 構造

縮尺 (A1) 1/

(A3) 1/

年月日

2025年2月28日

[illegible]

1章 一般適用事項

1. 1 総 則

- (1) 本方法は普通コンクリートと異形鉄筋SD295、SD345、SD390およびSD490の組み合わせを対象とする。
なお、軽量コンクリートを用いる場合にも適用することができる。ただし、SD490との組み合わせは除く。
- (2) 配筋方法の優先順位は、構造特記仕様書による。
- (3) 図表中の寸法の単位は、mmとする。
- (4) 鉄筋の折曲げ加工、定着長さ、重ね継手長さなどを定める場合の鉄筋径は、呼び名に用いた数値(d)とする。
- (5) 鉄筋の間隔および鉄筋相互のあきを決定するコンクリート用粗骨材の最大寸法は25mm以下とする。

1. 2 用語および記号

- (1) 公称直径 異形鉄筋の単位長さ当りの重量より算出された直径
- (2) 呼び名 JISにより定められた呼び名とし、公称直径の寸法を丸めた値(異形鉄筋はD *、丸鋼は * Φと表示)
- (3) 最外径 異形鉄筋の表面突起(リブ・ふし)の高さを含む最も太い部分の直径
- (4) かぶり厚さ 施工の基準とするかぶり厚さを行い、鉄筋表面とこれを覆うコンクリート表面までの最短距離
- (5) 耐力壁 鉛直荷重、または土圧、風圧、地震力等の水平力に抵抗させる目的で造られる壁体
- (6) 鉄筋径の表示記号
- | 表示記号 | ● | ■ | ◼ | ○ | ◇ | ▽ | △ | ▽ | △ | ◆ | ◆ |
|------|-----|-----|-----|-----|-----|-----|-----|-----|-----|-----|-----|
| 呼び名 | D10 | D13 | D16 | D19 | D22 | D25 | D29 | D32 | D35 | D38 | D41 |
- (7) 鉄筋を途中で止める場合の表示記号
- 矢印のある鉄筋が縦線の位置で終わることを示す
- (8) 記号
- d : 異形鉄筋の呼び名に用いた数値
D : 部材のせいまたは鉄筋の折曲げ内法半径
H : 部材間の内法高さ L : 部材間の内法長さ
e : ずれ寸法 @P: ピッチ


1. 3 鉄筋間隔および鉄筋のあき

呼び名	D10	D13	D16	D19	D22	D25	D29	D32	D35	D38	D41
鉄筋間隔の最小値	43	47	51	54	59	67	77	85	93	100	109
あきの最小値	32	32	32	32	33	38	44	48	53	57	62
鉄筋最外径	11	15	19	22	26	29	33	37	40	43	47



- a: 鉄筋間隔
あき+鉄筋最外径
- b: あき
粗骨材最大寸法の1.25倍以上、かつ、呼び名の数値の1.5倍以上。

(2) 軸筋が2段配筋となる場合のあき寸法

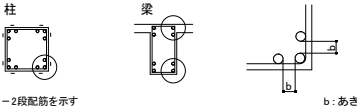

- 2段配筋を示す

b: あき

1. 4 鉄筋のかぶり厚さ

- (1) 鉄筋のかぶり厚さは下表を満足する値とする。
ただし、柱および梁のかぶり厚さは、下表を満足し、主筋径の1.5倍以上とする。

構造部位の種類			最小かぶり厚さ(mm)	設計かぶり厚さ(mm)
土に接しない部分	床スラブ 非耐力型	屋 内	仕上げあり	20
		屋 外	仕上げなし	30
	柱・梁 耐力型	屋 内	仕上げあり	20
		屋 外	仕上げなし	30
	地下壁、擁壁、ドライエリア、耐圧スラブ	屋 内	仕上げあり	30
		屋 外	仕上げなし	40
	柱・梁、床スラブ、壁	屋 内	仕上げあり	40
		屋 外	仕上げなし	50
	土に接する部分	基礎、擁壁、耐圧スラブ	煙突	60
		煙突	80	90

- 注) 1 高炉セメントC種、シリカセメントC種、フライアッシュセメントC種を用いるときのかぶり厚さは、設計担当者の指示による。
- 2 「仕上げあり」とはタイル張り、石張り、吹き付けタイル、左官塗り等を行い、「仕上げなし」とは、打放し(打放し仕上げは除く)、セメント系リシン等の場合をいう。
- 3 土に接する部分に軽量コンクリートを使用する場合は、10mm増しの値とする。
- 4 基礎で杭基礎の場合、かぶり厚さは杭先端からの寸法とする。
- 5 柱、壁などに目地を設ける場合のかぶり厚さは、設計図面に指示のない限り目地底からの寸法とする。
- 6 土に接する部分のかぶり厚さは打増し寸法を含む数値である。
- 7 ピット内は、原則屋外扱いとする。

1. 5 鉄筋の加工および組立

1. 5. 1 加工形状

鉄筋の折曲げ形状とその寸法は表5.1による。

表5. 1 鉄筋の折曲げ形状・寸法

図	折曲げ角度	鉄筋の種類	鉄筋の径による区分	鉄筋の折曲げ内法直径(D)
	180°	SR235 SR295	16φ以下 D16以下	3d以上
	135°	SD295 SD345	19φ D19～D41	4d以上
	90°	SD390	D41以下	5d以上
	90°	SD490	D29以下 D29～D41	6d以上

- 注) (1) dは、丸鋼では径、異形鉄筋では呼び名に用いた数値とする。
- (2) スパイラル筋の重ね継手部に90° フックを用いる場合は、余長は12d以上とする。
- (3) 片持ちスラブ先端、壁筋の自由端側の先端で90° フックまたは135° フックを用いる場合は、余長は4d以上とする。
- (4) スラブ筋、壁筋には、溶接金網を除いて丸鋼を使用しない。
- (5) 折曲げ内法直径を上表の数値よりも小さくする場合は、事前に鉄筋の曲げ試験を行い支障ないことを確認した上で、工事監理者の承認を得ること。
- (6) SD490の鉄筋を90° を超える曲げ角度で折曲げ加工する場合は、事前に鉄筋の曲げ試験を行い支障ないことを確認した上で、工事監理者の承認を得ること。

1. 5. 2 鉄筋の加工


- a. 有害な曲がりあるいは損傷のある鉄筋は用いない。
- b. コル状の鉄筋は、直線器にかけ用いる。この際、鉄筋に損傷を与えてはならない。
- c. 鉄筋は鉄筋加工図に従い、所定の寸法に切断する。切断は、シャーカットまたは直角切断機などによって行う。鉄筋の折曲げは、手動鉄筋折曲げ機または自動鉄筋折曲げ機などによって行う。
- d. 鉄筋の加工は、設計図書および鉄筋加工図に従い、下記(1)および(2)により行う。

- (1) 加工寸法の許容差は、特記による。特記のない場合は表5.2による。

表5. 2 加工寸法の許容差

項 目	符 号	許 容 差
各加工寸法	主筋	D25以下 D29以上D41以下
	あばら筋・帯筋・スパイラル筋	a、b ±15mm a、b ±20mm
	加工後の全長	L ±5mm L ±20mm

各加工寸法および加工後の全長の測り方

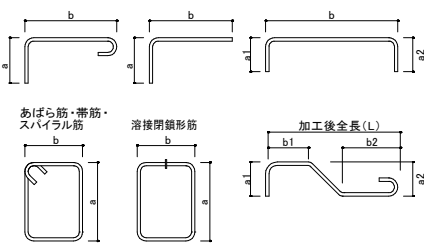

- (2) 折曲げは冷間加工とし、その形状・寸法は特記による。特記のない場合は表5.1による。

1. 5. 3 鉄筋の組立

- (1) 鉄筋のサポート、スペーササイズは設計かぶり厚さを満足するものを使用する。
- (2) 鉄筋のサポート、スペーサ種類は設計基準強度以上のコンクリート製または鋼製を使用する。柱、梁、基礎、基礎梁、壁、地下外壁の側面のスペーサはプラスチック製としてもよい。
- (3) スペーサ(ドーナツ形)は縦使いを原則とする。梁の側面の場合、スペーサを設置する腹筋と近傍のあばら筋を動かないように緊結させる。
- (4) 鋼製鉄筋サポートは在来型枠との接触面に防錆処理を施した製品を使用する。
- (5) 結束線は径0.8mm(#21)以上とし、結束後に内側に折り曲げる。
- (6) 鉄筋のサポート、スペーサは(社)日本建築学会「鉄筋コンクリート造配筋指針・同解説」を参考に、配筋重量等を考慮の上、配置および数量を決定する。
- (7) コンクリート打設完了まで所定の鉄筋位置が保持されるように、結束線やスペーサに加え、隣接工区の先行配筋や段取り筋の設置を適切に行う。ただし、コンクリート打設後の差し筋は行わない。
- (8) 鉄筋の台直しは原則として行わない。やむを得ず台直しを行う場合は、監理者と協議の上、鉄筋まわりのコンクリートを研り取り、勾配が1/6以下となるように、できる限り長い距離の間で修正する。
- (9) 捨てコンクリートに直接設置する仮設置金物は、防錆処理を施すとともに、当該金物の下は止水処理を施す。

1. 6 定着と継手

1. 6. 1 適用


- a. 鉄筋の定着および継手は、設計図書の特記による。
- b. 特記のない場合の継手の位置・範囲は、本標準図による。

1. 6. 2 定着長さ

- a. 鉄筋の定着長さおよび方法は、特記による。特記のない場合、小梁、スラブの下端筋を除く異形鉄筋の直線定着の長さL2は表6.1(a)の数値以上とし、フック付き定着の長さL2hは同表(b)の数値以上とする。



表6. 1 異形鉄筋の定着の長さ

(a) 直線定着の長さL2		コンクリートの設計基準強度 Fc (N/mm ²)			
		SD295	SD345	SD390	SD490
18	40d	40d	—	—	—
21	35d	35d	40d	—	—
24～27	30d	35d	40d	45d	—
30～36	30d	30d	35d	40d	—
39～45	25d	30d	35d	40d	—
48～60	25d	25d	30d	35d	—

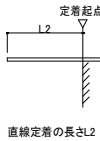

(b) フック付き定着の長さL2h

コンクリートの設計基準強度 Fc (N/mm ²)	SD295	SD345	SD390	SD490
18	30d	30d	—	—
21	25d	25d	30d	—
24～27	20d	25d	30d	35d
30～36	20d	20d	25d	30d
39～45	15d	20d	25d	30d
48～60	15d	15d	20d	25d

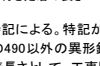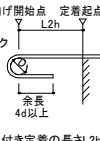

- 注) (1) 表中のdは、異形鉄筋の呼び名の数値を表し、丸鋼には適用しない。

- (2) フック付き鉄筋の定着長さL2hは、定着起点から鉄筋の折曲げ開始点までの距離とし、折曲げ開始点以降のフック部は定着長さに含まない。



- (3) フックの折曲げ内法直径Dおよび余長は、特記のない場合は表5.1による。

- (4) 軽量コンクリートを使用する場合の定着長さは特記による。特記がない場合は、Fc≦36N/mm²の軽量コンクリートとSD490以外の異形鉄筋を対象として、表6.1の数値に5d以上加算した定着長さとして、工事監理者の承認を得ること。

- b. 小梁、スラブの下端筋の定着の長さおよび方法は、特記による。特記のない場合は、小梁、スラブの下端筋の異形鉄筋の直線の定着長さL3は、表6.2(a)の数値以上とし、フック付き定着の長さL3hは同表(b)の数値以上とする。

表6. 2 小梁・スラブの下端筋の定着の長さ

(a) 直線定着の長さL3		コンクリートの設計基準強度 Fc (N/mm ²)			
		鉄筋の種類	小 梁	ス ラ ブ	
18～60	SD295 SD345 SD390	20d*	10d*	150mm以上	かつ 150mm以上

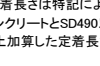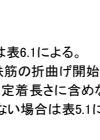

- 注) * : 片持ち小梁、片持ちスラブの下端筋を直線定着とする場合は、25d以上とする。

(b) フック付き定着の長さL3h

コンクリートの設計基準強度 Fc (N/mm ²)	鉄筋の種類	小 梁	ス ラ ブ
18～60	SD295 SD345 SD390	10d	—

- 注) (1) 表中のdは、異形鉄筋の呼び名の数値を表し、丸鋼には適用しない。

- (2) 耐圧スラブおよび基礎小梁の下端筋の定着長さは表6.1による。
- (3) フック付き鉄筋の定着長さL3hは、定着起点から鉄筋の折曲げ開始点までの距離とし、折曲げ開始点以降のフック部は定着長さに含まない。
- (4) フックの折曲げ内法直径Dおよび余長は、特記のない場合は表5.1による。

- (5) 軽量コンクリートを使用する場合の定着場合の定着長さは特記による。特記がない場合は、Fc≦36N/mm²の軽量コンクリートとSD490以外の異形鉄筋を対象として、表6.2の数値に5d以上加算した定着長さとして、工事監理者の承認を得ること。

- c. 仕口内に90° 折曲げ定着する鉄筋の定着長さは、表6.1(b)のフック付き鉄筋の定着長さL2hを満足しない場合の定着の方法は下記の(1)～(2)による。

- (1) 仕口内に90° 折曲げ定着する異形鉄筋の定着長さは、図6.1に示すように、定着起点(仕口面)から鉄筋先端までの全長を直線定着の長さL2(表6.1(a)の数値)以上、かつ、余長を8d以上とし、定着起点から鉄筋外面までの投影定着長さLaまたはLbを指定する。




図6. 1 仕口内に90° 折曲げ定着する鉄筋の投影定着長さ(LaまたはLb)

- (2) 鉄筋の投影定着長さLaまたはLbは、RC規準(2018年版)に従って計算し、設計図書に特記する。特記がない場合の投影定着長さは、大梁(基礎梁や梁や片持梁を含む)の主筋の柱内定着については、表6.3(a)のLaの数値以上、小梁やスラブ(片持形式を除く)の上端筋の梁内定着については同表(b)のLbの数値以上とする。なお、片持形式の小梁やスラブの上端筋は、同表(a)のLaの数値以上とする。また原則として、Laの数値は取り付く柱せいの3/4以上、Lbの数値は取り付く梁幅の1/2以上の値とする。

表6. 3 異形鉄筋の仕口内の折曲げ定着の投影定着長さ


(a) 大梁主筋の柱内折曲げ定着の投影定着長さLa

コンクリートの設計基準強度 Fc (N/mm ²)	SD295	SD345	SD390	SD490
18	20d	20d	—	—
21	15d	20d	20d	—
24～27	15d	20d	20d	25d
30～36	15d	15d	20d	25d
39～45	15d	15d	15d	20d
48～60	15d	15d	15d	20d

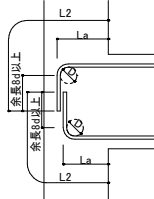

(b) 小梁やスラブの上端筋の梁内折曲げ定着の投影定着長さLb(片持の小梁・スラブを除く)

コンクリートの設計基準強度 Fc (N/mm ²)	SD295	SD345	SD390	SD490
18	15d	20d	—	—
21	15d	20d	20d	—
24～27	15d	15d	20d	—
30～36	15d	15d	15d	—
39～45	15d	15d	15d	—
48～60	15d	15d	15d	—

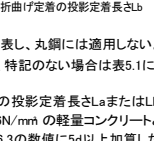

- 注) (1) 表中のdは、異形鉄筋の呼び名の数値を表し、丸鋼には適用しない。

- (2) フックの折曲げ内法直径Dおよび余長は、特記のない場合は表5.1による。

- (3) 軽量コンクリートを使用する場合の鉄筋の投影定着長さLaまたはLbは、特記による。特記がない場合は、Fc≦36N/mm²の軽量コンクリートとSD490以外の異形鉄筋を対象として、表6.3の数値に5d以上加算した投影定着長さとして、工事監理者の承認を得ること。

- (4) 梁主筋を柱へ定着する場合、Laの数値は原則として柱せいの3/4倍以上とする。

- d. 部材内定着の直線定着長さL2は表6.1(a)の数値以上とし、フック付き定着長さL2hは表6.1(b)の数値以上とする。

- e. 機械式定着による場合は、定着具の寸法・品質・施工法およびその場合の定着長さを設計図書に特記する。




























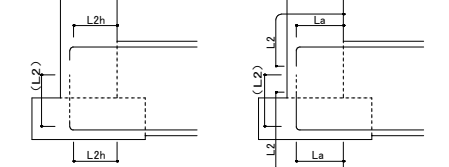


図6. 2 定着の長さの取り方

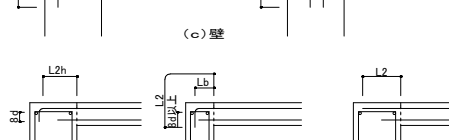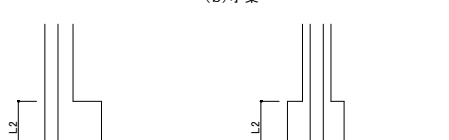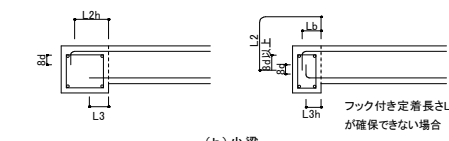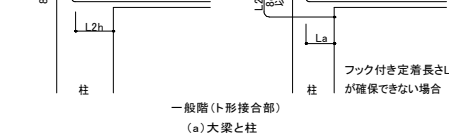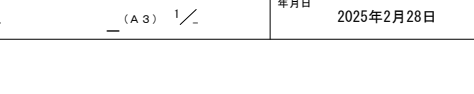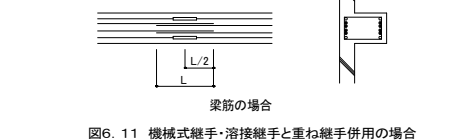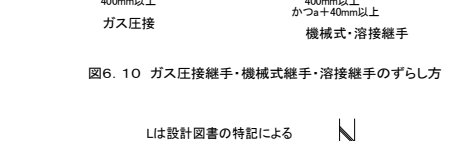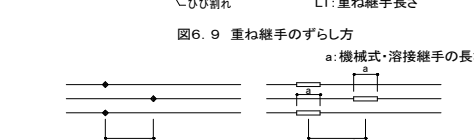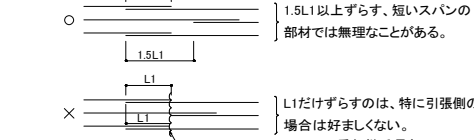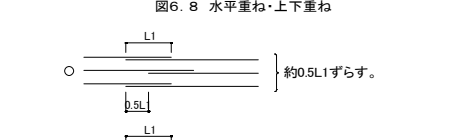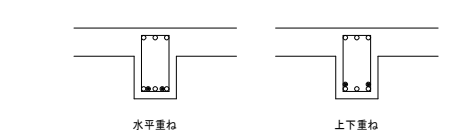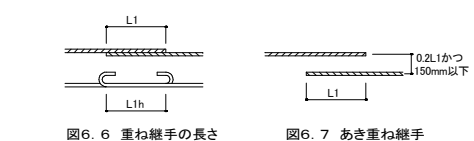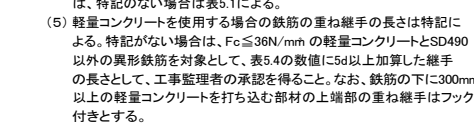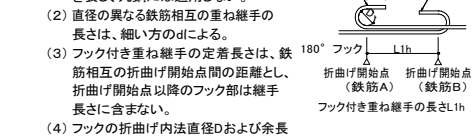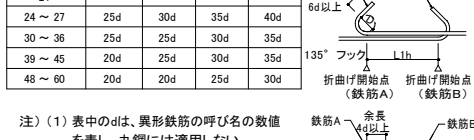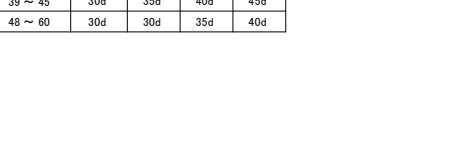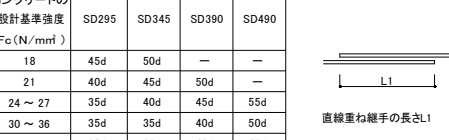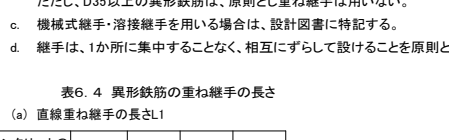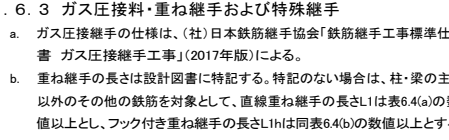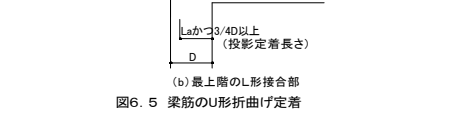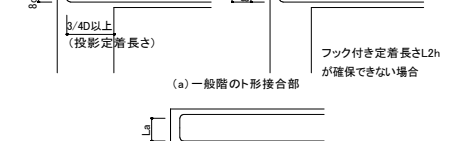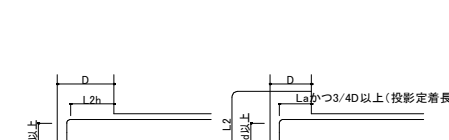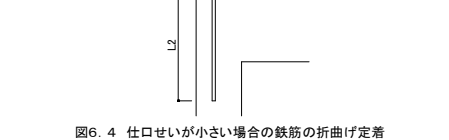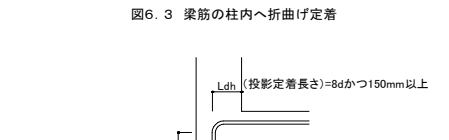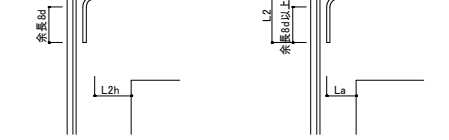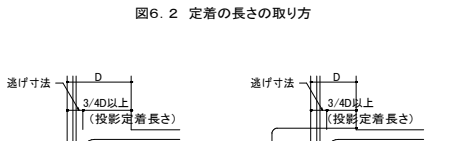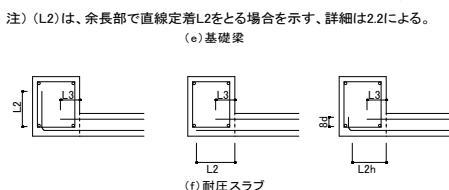

1. 6. 4 溶接金網の定着と継手

- a. 溶接金網の定着は、図6.12による。


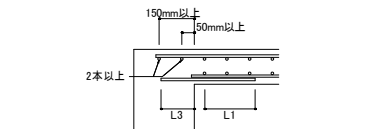


図6.12 溶接金網の定着

- b. 溶接金網の継手は重ね継手とし、図6.13による。

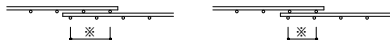

(a) 応力伝達継手 (b) ひび割れ幅制御用溶接金網の場合
図6.13 溶接金網の継手

1. 6. 5 鉄筋格子の定着と継手

鉄筋格子の定着長さとは継手長さは設計図書の特記による。特記のない場合は、定着長さは表6.1～6.3、継手長さは表6.4の数値以上とする。


1. 7 鉄筋の末端に必ずフックをつける箇所

下記(1)～(7)に示す鉄筋の末端部には、フックを付ける。あばら筋および帯筋のフック折曲げ角度は各規定による。


- (1) 丸鋼
(2) あばら筋および帯筋、幅止め筋
(3) 柱、大梁、小梁、耐力壁の出隅の鉄筋を重ね継手する場合

●: 出隅の鉄筋

柱

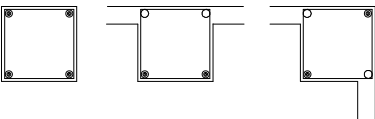

大梁・小梁

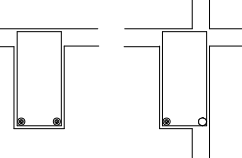

注 耐力壁以外の壁付き部材(柱、大梁、小梁)の場合は○印筋も出隅として扱う。

- (4) 煙突の鉄筋
(5) 柱の四隅の主筋で最上端(上に柱のない場合も含む)の柱頭部
(6) 片持梁、片持スラブの上端筋の先端
床スラブおよびシングル配筋耐力壁の自由端の鉄筋先端を含む
(7) 杭基礎のベース筋
(8) その他、設計図で指示のある箇所


2章 各部配筋

2. 1 基礎

2. 1. 1 直接基礎



- (1) 独立基礎

基礎筋、はかま筋および地業は設計図による。
はかま筋は設計図に指示のない場合、縦横筋ともD10@300とする。

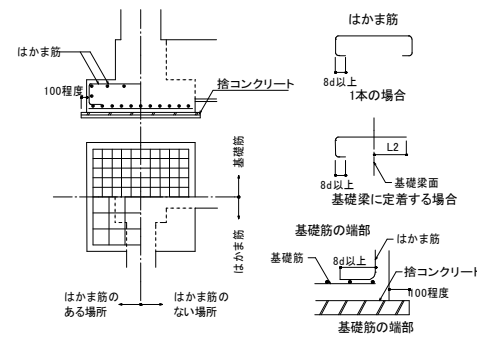


- (2) 連続基礎

基礎筋、はかま筋および地業は設計図による。はかま筋は設計図に指示のない場合、縦横筋ともD10@300とする。

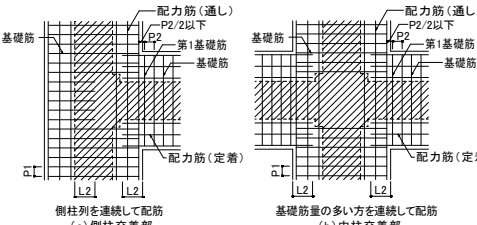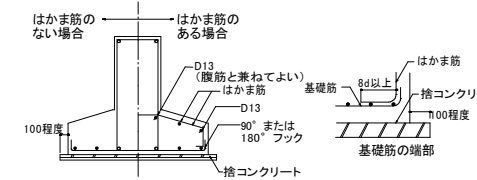


- (3) ベタ基礎

(a) ハンチなしの場合
基礎筋および地業は設計図による。

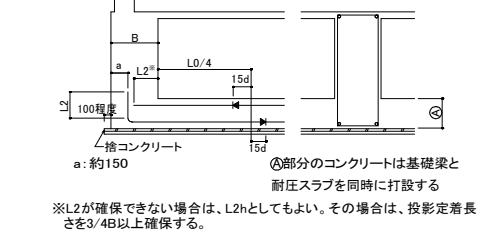


- (b) ハンチ付きの場合

基礎筋および地業は設計図による。


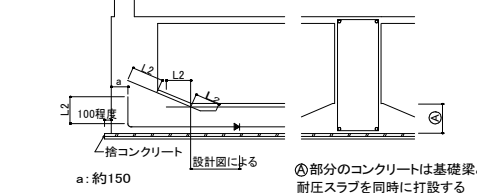


耐力スラブの第1鉄筋は基礎梁のコンクリート面から50mm以下の位置とする。

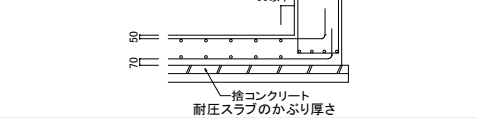



2. 1. 2 杭基礎

基礎筋、はかま筋、地業および杭頭部は設計図による。
はかま筋は設計図に指示のない場合、縦横筋ともD13@300とする。

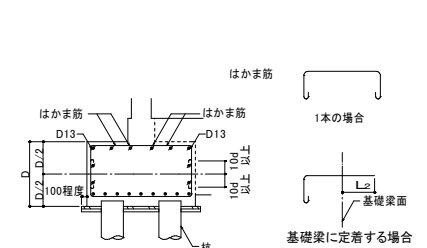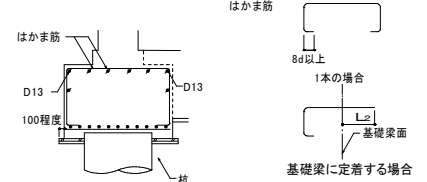

2. 1. 3 独立基礎と基礎梁の接合

基礎が下がる場合の補強は設計図による。
設計図に指示のない場合は下図による。

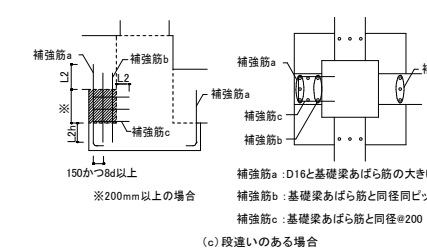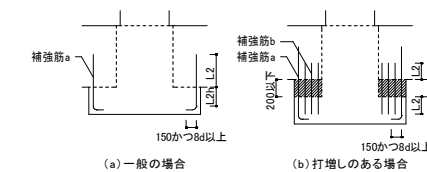


2. 2 基礎梁


2. 2. 1 配筋および定着

ここに記載した事項以外は2.41による。


- (1) 独立基礎の場合(スラブなどの上載荷重を受けない場合)

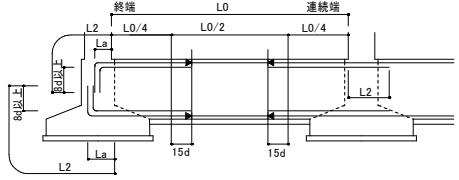

- (2) 独立基礎の場合(スラブなどの上載荷重を受ける場合)

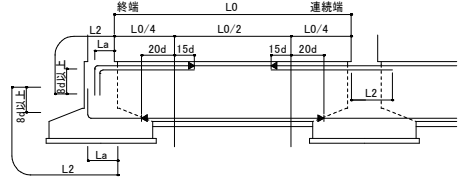

- (3) 連続基礎、べた基礎の場合

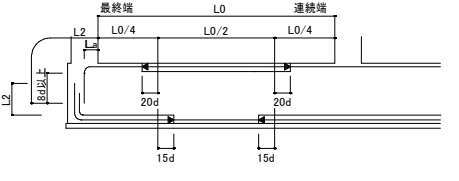


※Laの数値は、原則として柱せいの3/4倍とする。


2. 2. 2 継手位置

継手位置は標準継手位置を原則とする。

- (1) 独立基礎の場合(一般) (2) 独立基礎の場合(スラブなどの上載荷重を受ける場合)

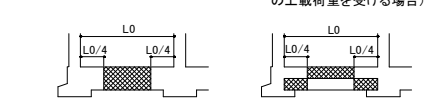

- (3) 連続基礎、べた基礎の場合(地反力を受ける場合)

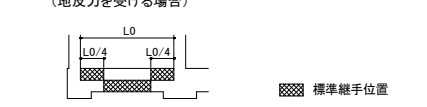


2. 2. 3 あばら筋

ここに記載した事項以外は、2.4.31による。

- (1) あばら筋


- i) D:1500以下の場合

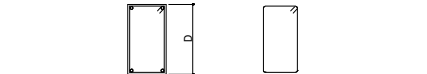

- ii) D:1500を超える場合

- i) 項による他、下図によることができる。


- (a) 一般の場合

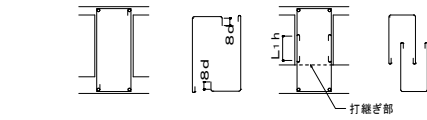


2. 3 柱

2. 3. 1 配筋および定着

- (1) 柱頭と柱脚で配筋が異なる場合

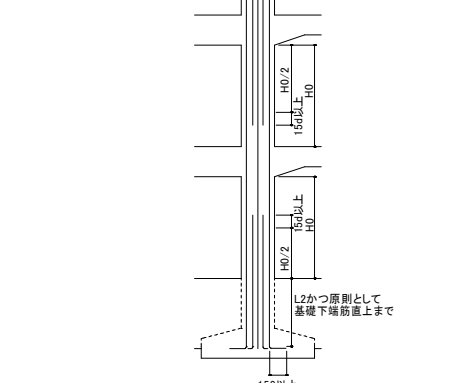


- (2) 上階と下階の配筋が異なる場合

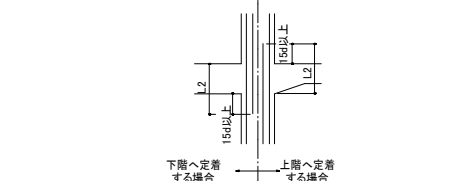


- (3) 最上階(中間階で上に柱のない場合を含む)の柱の場合

- i) 四隅の主筋 ii) 四隅以外の主筋

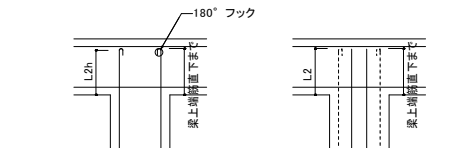

- (4) 上階と下階の柱幅が異なる場合


- i) $\frac{e}{j} \leq \frac{1}{6}$ の場合 ii) $\frac{e}{j} > \frac{1}{6}$ の場合

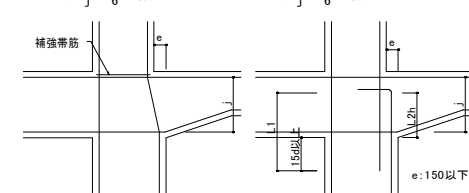

注) 柱筋の絞り位置は、梁筋と柱筋の中心線の交差点とする。


2. 3. 2 継手位置

継手位置は、標準継手位置を原則とする。

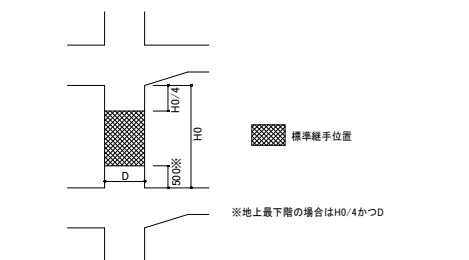


2. 3. 3 帯筋

- (1) 一般の場合

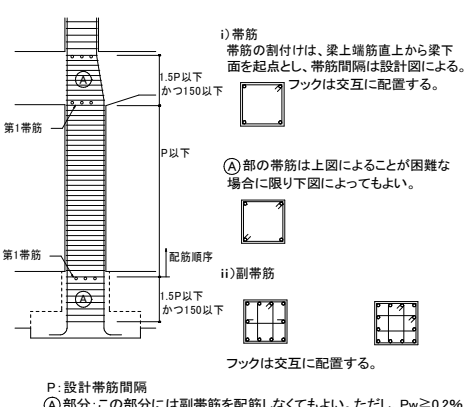

- (2) スパイラル筋の場合

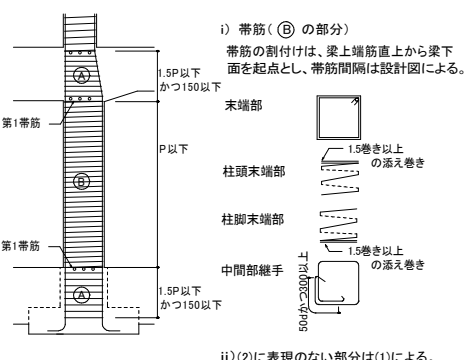


P: 設計帯筋間隔
①部分: この部分には副帯筋を配筋しなくてもよい。ただし、 $P_w \geq 0.2\%$


2. 4 大 梁

2. 4 1 配筋および定着


- (1) ハンチなしの場合
(a) 中央部下端筋が端部下端筋よりも本数が多い場合

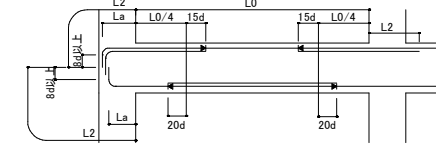


- (b) 端部下端筋が中央部下端筋よりも本数が多い場合

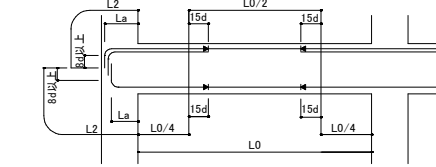

- (2) ハンチ付きの場合

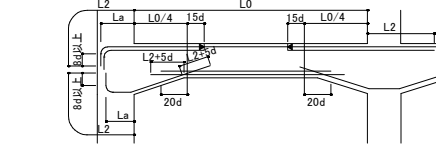


- (3) 最上階の側柱・隅柱 (4) 水平段差のある場合
への定着

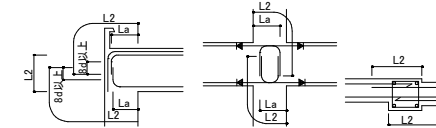


注) 中間時(増築前)において、最上階側柱、隅柱となる場合は、最上階側柱、隅柱の場合を適用する。

- (5) 段違い梁の場合

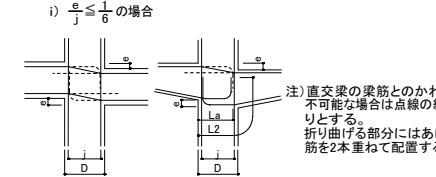

注) 直交梁の梁筋とのかわしが不可能な場合は点線の納まりとする。
折り曲げる部分にはあばら筋を2本重ねて配置する事。


- ii) $\frac{a}{j} > \frac{1}{6}$ の場合

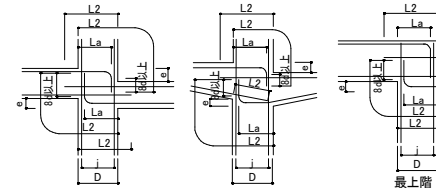

※Laの数値は原則として、柱せいの3/4倍以上とする。


2. 4. 2 継手位置

継手位置は、標準継手位置を原則とし、柱と大梁の接合部内での継手はさける。

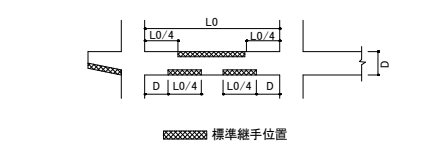


2. 4. 3 あばら筋、腹筋および幅止め筋


- (1) あばら筋の割付け
(a) 間隔が一律で、ハンチのない場合

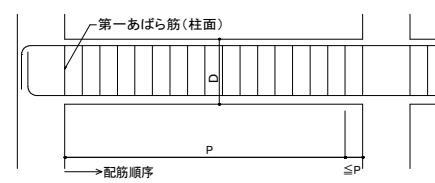

- (b) 間隔が一律で、ハンチのある場合

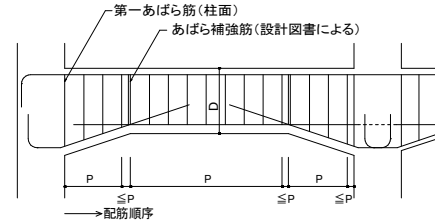


- (c) 梁の端部で間隔の異なる場合

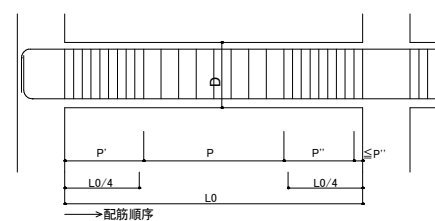

- 注) 1 あばら筋は、柱面の位置から割り付ける。
2 図中のP、P'、P''は、特記されたあばら筋の間隔を示す。


- (2) あばら筋の形状

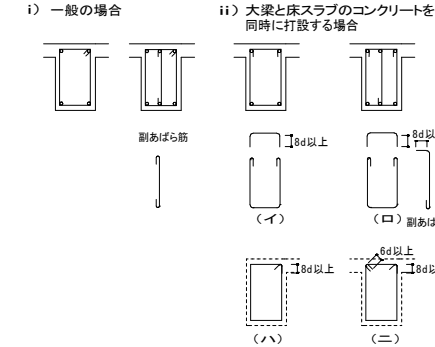

注) フックの位置は、i) 一般の場合は交互とし、ii) (ハ) の場合は、L形ではスラブの付く側、T形では交互とする。
なお、ii) (ニ) の場合はスラブの側を90° 折曲げとする。ただし、梁とスラブに段差がある場合は135° フックとする。

- (3) 腹筋および幅止め筋


腹筋および幅止め筋は設計図による。
設計図に指示のない場合は下図による。

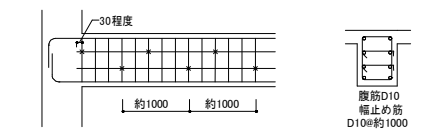


注) ×印は幅止め筋位置の例 (腹筋が2段以上の場合は幅止め筋を乱に配置する)
腹筋に継手を設ける場合の継手長さは、150mm以上とする。
小梁との接合部では、大梁の腹筋は小梁断面内を通さなくてもよい。

2. 4. 4 貫通孔補強


- 補強筋の配筋は設計図による。
(1) 貫通孔設置が望ましい範囲

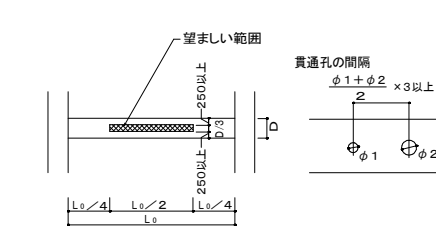

- (2) 補強筋

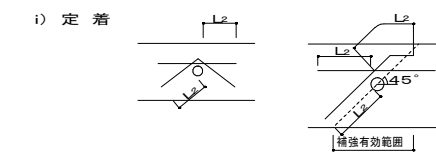

- ii) 配 筋

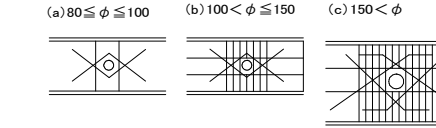

phi: 開口寸法


孔の径が梁せいの1/10以下、かつ、150mm未満のものは、鉄筋を緩やかに曲げるにより、開口部を避けて配筋できる場合は、補強を省略することができる。

既製品を採用する場合は、(1)貫通孔設置が望ましい範囲、
(2)補強筋とも既製品の認定条件に従う。


2. 5 小梁

2. 5. 1 配筋および定着

- i) 連続小梁の場合

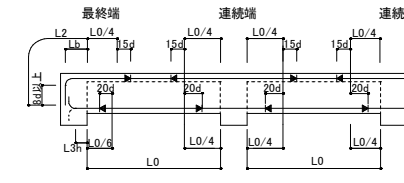


- ii) 単独小梁の場合

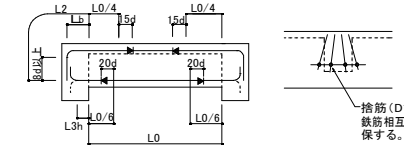


2. 5. 2 継手位置

継手位置は、標準継手位置を原則とする。

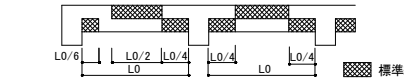

2. 5. 3 片持梁


- (a) 先端に小梁のない場合

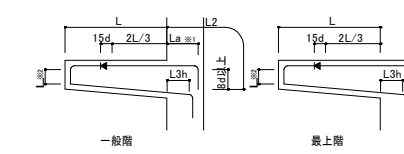

※1. Laの数値は、原則として、柱せいの3/4倍以上とする。

※2. 先端の折曲げの長さLは梁せいからかぶり厚さを除いた長さとする。

- (b) 先端に小梁がある場合

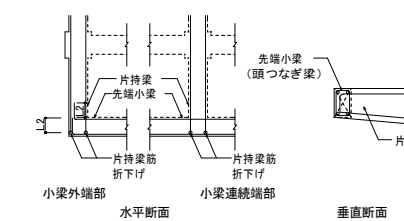


2. 6 壁

2. 6. 1 継手位置


壁筋の継手は、梁および柱の断面内には設けない。

2. 6. 2 定着


- (1) 柱への定着

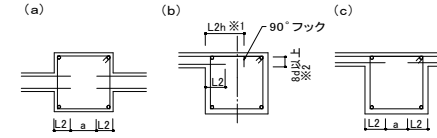

- (d)

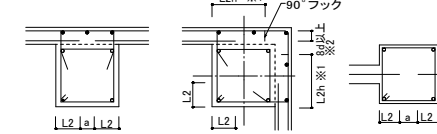


- (e)

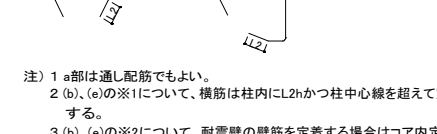


- 注) 1 a部は通し配筋でもよい。
2 (b)、(e)の※1について、横筋は柱内にL2hかつ柱中心線を超えて定着する。
3 (b)、(e)の※2について、耐震壁の壁筋を定着する場合はコア内定着長さを8dかつ150mm以上とする。

- (2) 梁への定着

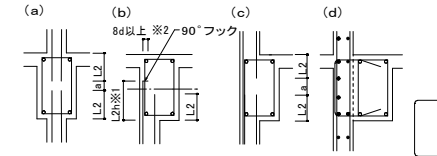


- 注) 1 a部は通し配筋でもよい。
2 (b)の※1について、縦筋は梁内にL2hかつ梁中心線を超えて定着する。
3 (b)の※2について、耐震壁の壁筋を定着する場合はコア内定着長さを8dかつ150mm以上とする。

- (3) スラブへの定着 (非耐力壁とスラブが取り合う場合)

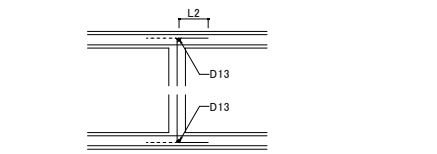


- (4) 壁交差部の納まり

●:補強筋は設計図による。

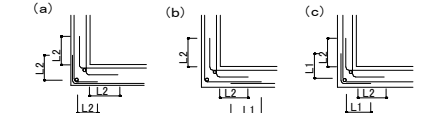

L: 壁筋と同径の鉄筋を同じ間隔で挿入する。
注) (a)、(b)、(c)のいずれの配筋でもよい。

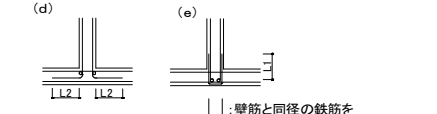

注) (d)、(e)のどちらの配筋でもよい。

- (5) 壁端部の納まり

●:開口補強筋は、設計図による。
●:サッシが取付く場合は支障のないように注意する。

- (a):設計上、非常に重要な壁の場合は下記による。




- (b):一般の場合



2. 6. 3 開口補強

- (1) 一般の場合

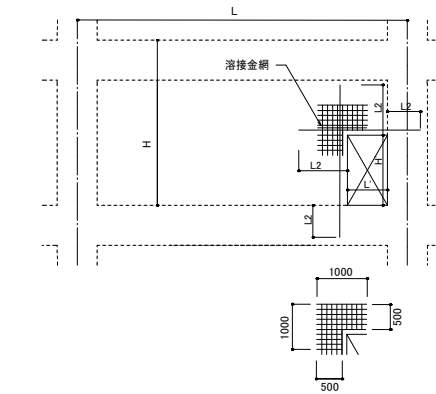


溶接金網(JIS G 3551)は、設計図による。設計図に指示のない場合は、縦線・横線各6φ、網目寸法縦・横φ100とし、大きさは500×1000(両面)とする。


- 注) 1 H'/H≥1/2の縦補強筋は、すべて上下の梁に定着する。
2 L'/L≥1/3の横補強筋は、すべて左右の柱に定着する。

- (2) 小開口

各辺の長さまたは直径が400以下の小開口部周囲には、開口によって切られる鉄筋と同量断面の鉄筋を配置し補強する。
(仮設開口部は適用外とする)

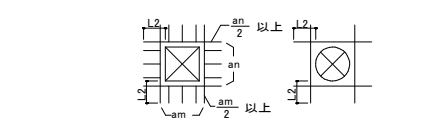

2. 6. 4 スリット

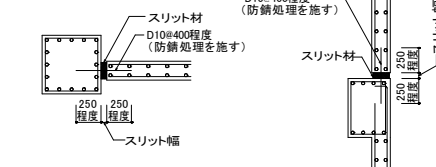

※ スリット幅およびスリット材は構造図による。
※ 防錆処理はエポキシ樹脂又は溶融亜鉛めっきとする。

一般事項

1. 使用材料

コンクリート

番号	コンクリート種類	設計基準強度 N/mm ²	S値 適用	所要スランプ cm	気乾単位体積重量 t/m ³	単位水量 最大値 kg/m ³	単位セメント量 最小値 kg/m ³	水セメント比 最大値 %	セメント種類	使用箇所
①	普通	24	要	18	2.30	185	270	65	N	基礎
②	普通	18	不要	18	2.30	185	-	-	N	捨てコンクリート

スランブは、監理者の承諾が得られた場合は変更することができる

セメント種類記号 N：普通ポルトランドセメント H：早強ポルトランドセメント

M：中庸熱ポルトランドセメント

L：低熱ポルトランドセメント BB：高炉セメントB種

S値：構造体強度補正值 3または6（N/mm²）とし、打設時期による適用を検討すること

耐久設計基準強度は、特記6.1.2で記載した計画供用期間を踏まえて考慮すること

グラウト材

鉄筋

無収縮モルタル

設計基準強度 Fc=45N/mm² 以上

異形鉄筋 JIS G 3112 SD295 規格品 D16以下

JIS G 3112 SD345 規格品 D19以上

あと施工アンカー

接着系アンカー

スパイラル筋

普通鉄筋 JIS G3532 Φ6 規格品（割製補強筋）

形鋼

JIS G 3101 SS400 規格品

鋼板

JIS G 3101 SS400 規格品

溶融亜鉛めっき高力ボルト（HTB）のセット

JIS B 1186 1種A（F8T） 国土交通大臣認定品

JIS G 3101 S-ST-S（SS400） 規格品

ターンバックル

JIS B 1220 SS400 規格品

アンカーボルト

JIS B 1180 強度区分4.6 規格品

六角ボルト

JIS B 1181 4T 規格品

六角ナット

JIS B 1256 規格品

平座金

JIS B 1251 規格品

ばね座金

2. 鉄筋記号

表示記号	●	⦿	⦿	○	⦿
呼び名	D10	D13	D16	D19	D22

3. 仕上げ

鋼材は全て溶融亜鉛めっきとする。

但し、アンカーボルトはコンクリート面から40mm迄の範囲とする。

摩擦面の処理は全てリン酸塩処理とする。

4. 鉄筋継手

全て重ね継手とする。

5. 溶接

特記なき限り、溶接は全て全周すみ肉溶接とする。

6. 搭載機器概要

重量：10,440kg[12台分]（将来用含めた最大値）

7. 地業

捨てコンクリート50mm 砕石100mm

8. その他

（ ）寸法、※寸法（意匠図による）、新設設備固定ボルト位置等の詳細は、意匠担当者および設備担当者と協議の上、決定すること。

9. 既存壁への小開口新設

下記の条件に適合する場合は、補強不要とする。

（1）コンクリート打設時またはグラウト材充填時において、既存コンクリート面は目荒しを行い、既存部との一体化を図る。

（2）柱・梁際部分において、既存鉄筋が露となる場合は、端部防錆加工を施す。

（3）小円開口の適用条件は下記による。

a）既存鉄筋を切断しない位置とすること。

b）開口径は100φ以下とすること。

※構造担当者の判断により、既存鉄筋のかぶり厚さが確保できる場合、100φを超えても良い。ただし、その際に確保するかぶり厚さは、開口取設の施工誤差等を考慮し、設計かぶり厚さとする。

c）ピッチは開口径の6倍以上とすること。

※一般壁の場合、3倍程度以上の適用可否は、構造担当者と協議すること。


d）開口の列は2列以下とすること。

※一般壁の場合、2列以上の適用可否は、構造担当者と協議すること。

e）既存鉄筋のかぶり厚さを確保することを原則とし、かぶり厚さが確保できない場合は、配管敷設後に周囲にモルタルを充填するなど耐久性上有効な対処をする。

f）既存の壁開口と近接し、その位置関係が下記の条件に当てはまらない場合、小円開口を適用可能であるか、協議すること。


開口径φ	開口間隔L	開口間隔S
100	100	100

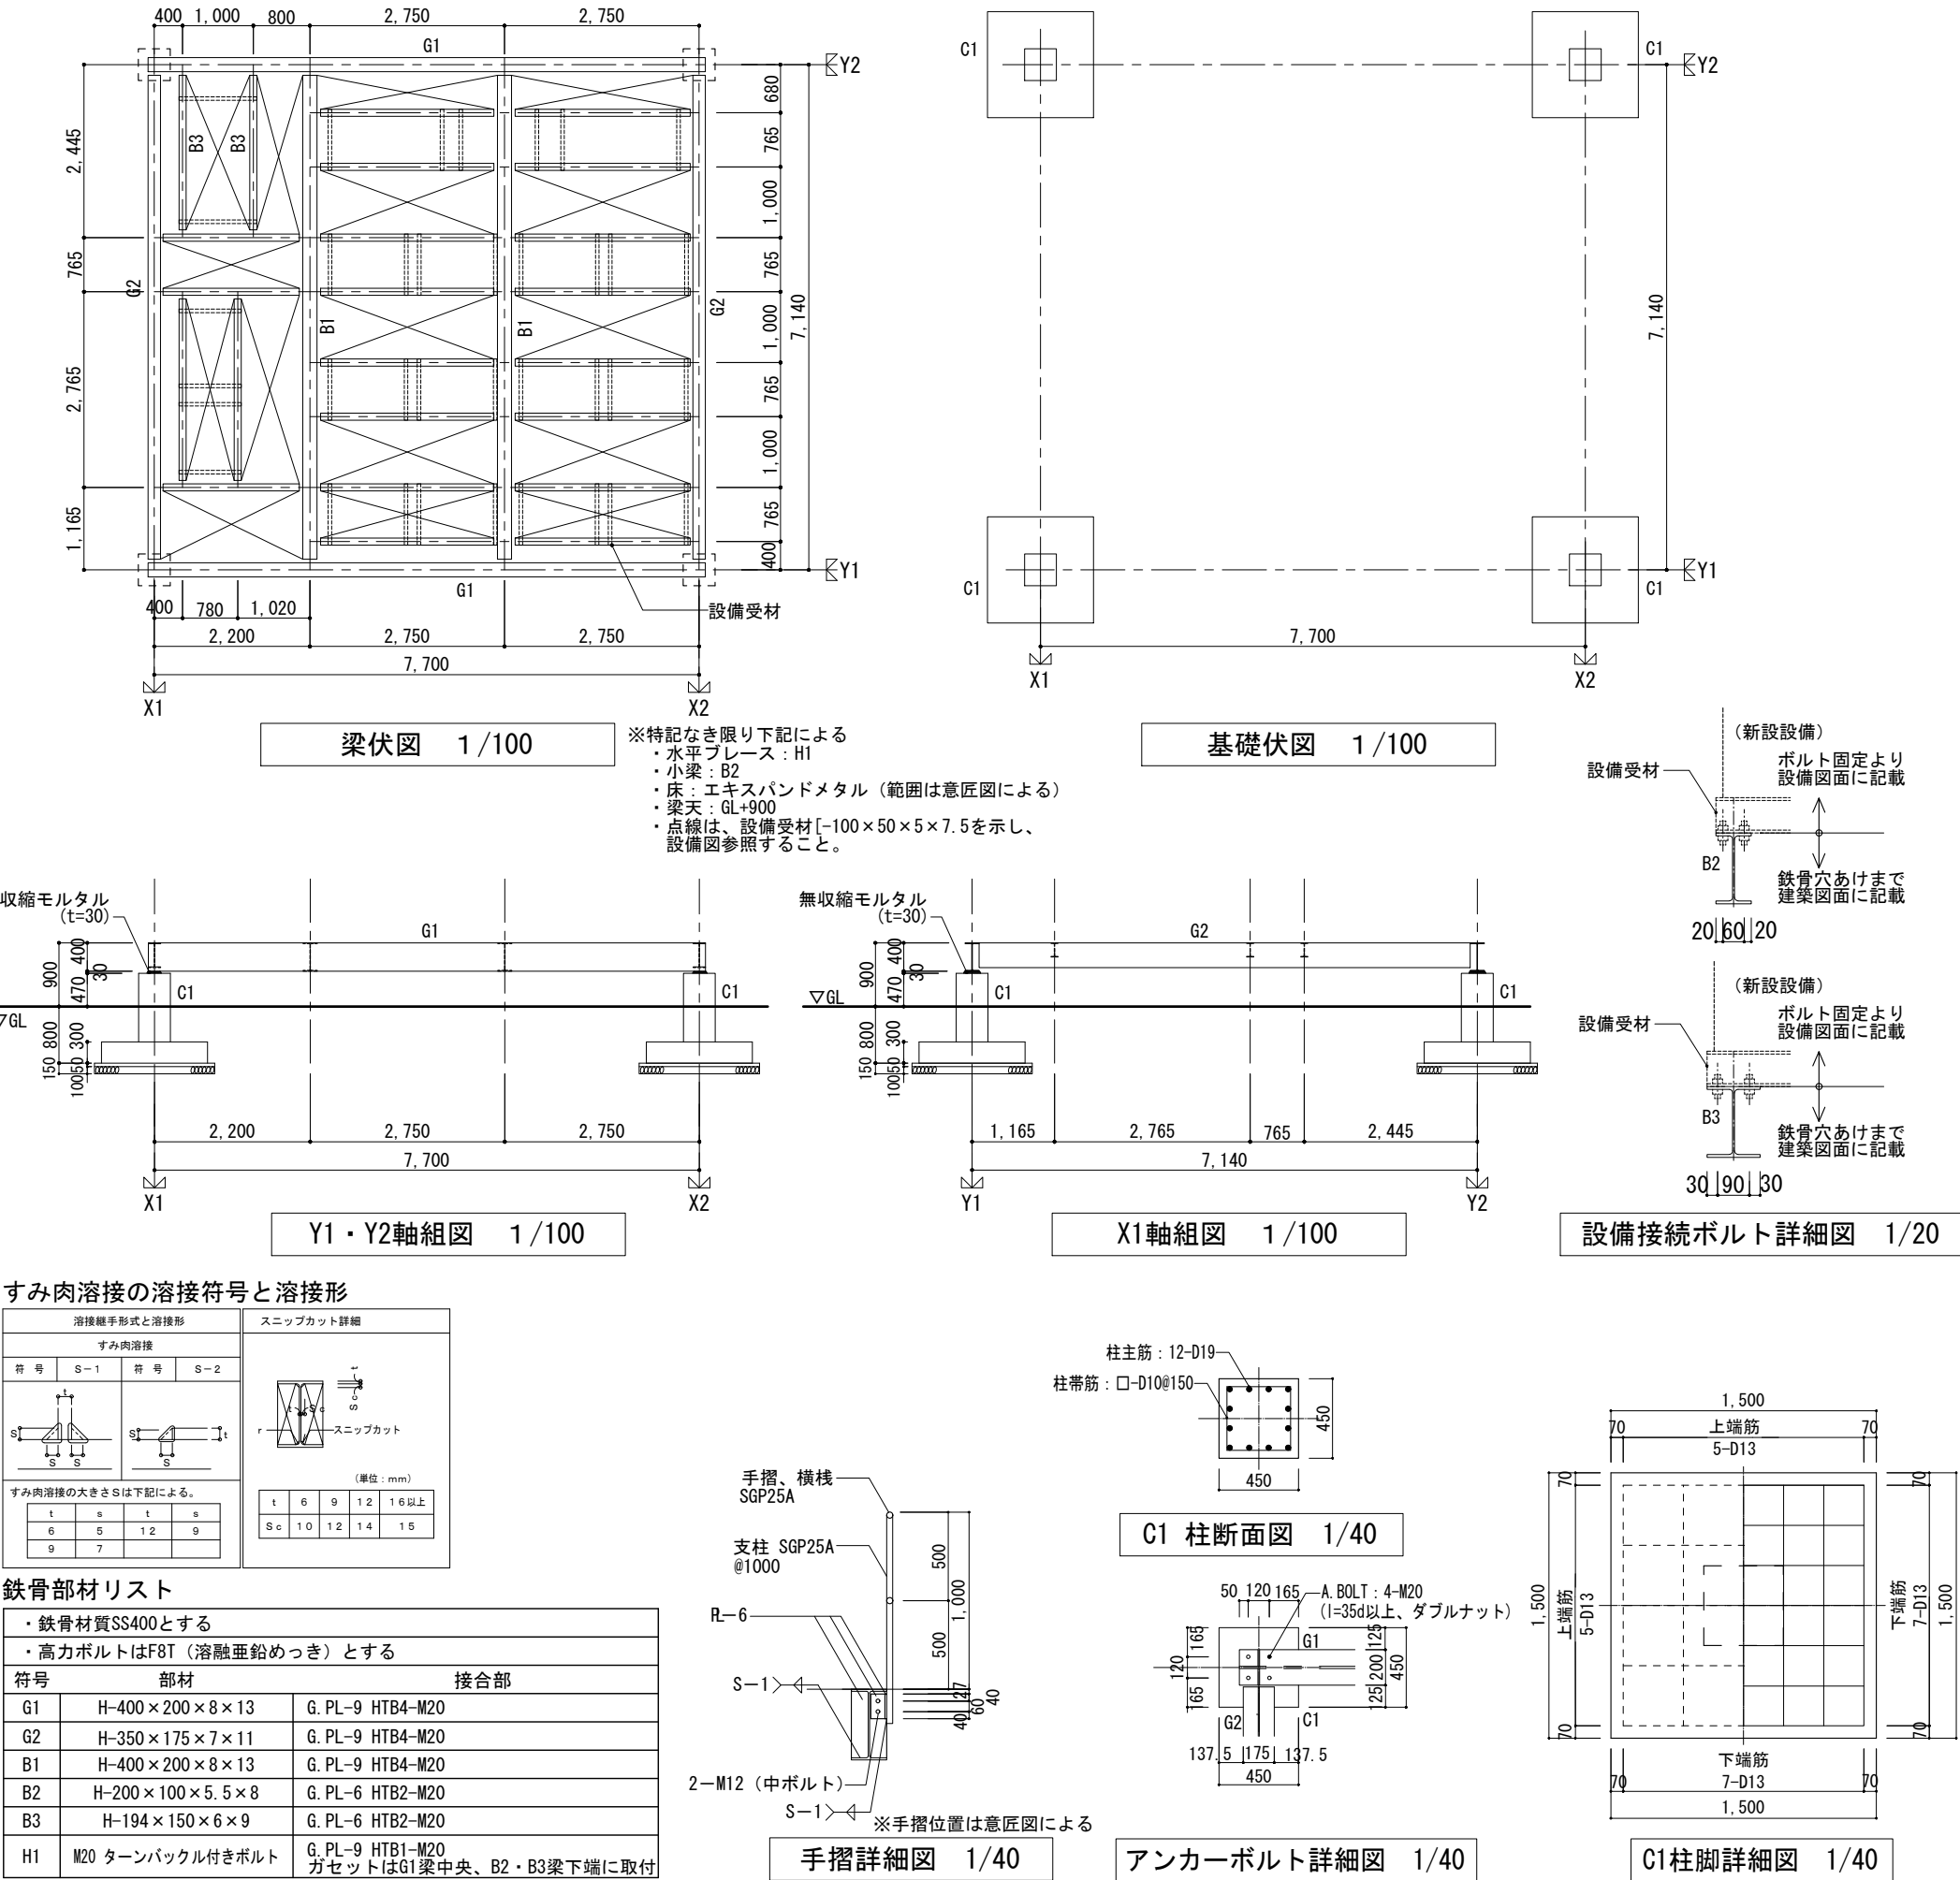

特記事項

1. 地盤調査報告書

- ・直接基礎 支持層：GL-0.8mの礫岩・風化岩
- ・想定地下水位：GL-2.02m
- ・既存躯体の撤去位置に設ける基礎については、支持層と定義する土質（礫岩・風化岩）がGL-0.8mで確認できればGL-0.8mを床付とするが、異なる土質の場合は監理者に報告の上、礫岩・風化岩が確認される深さまでラッブルコンクリートを設けること。

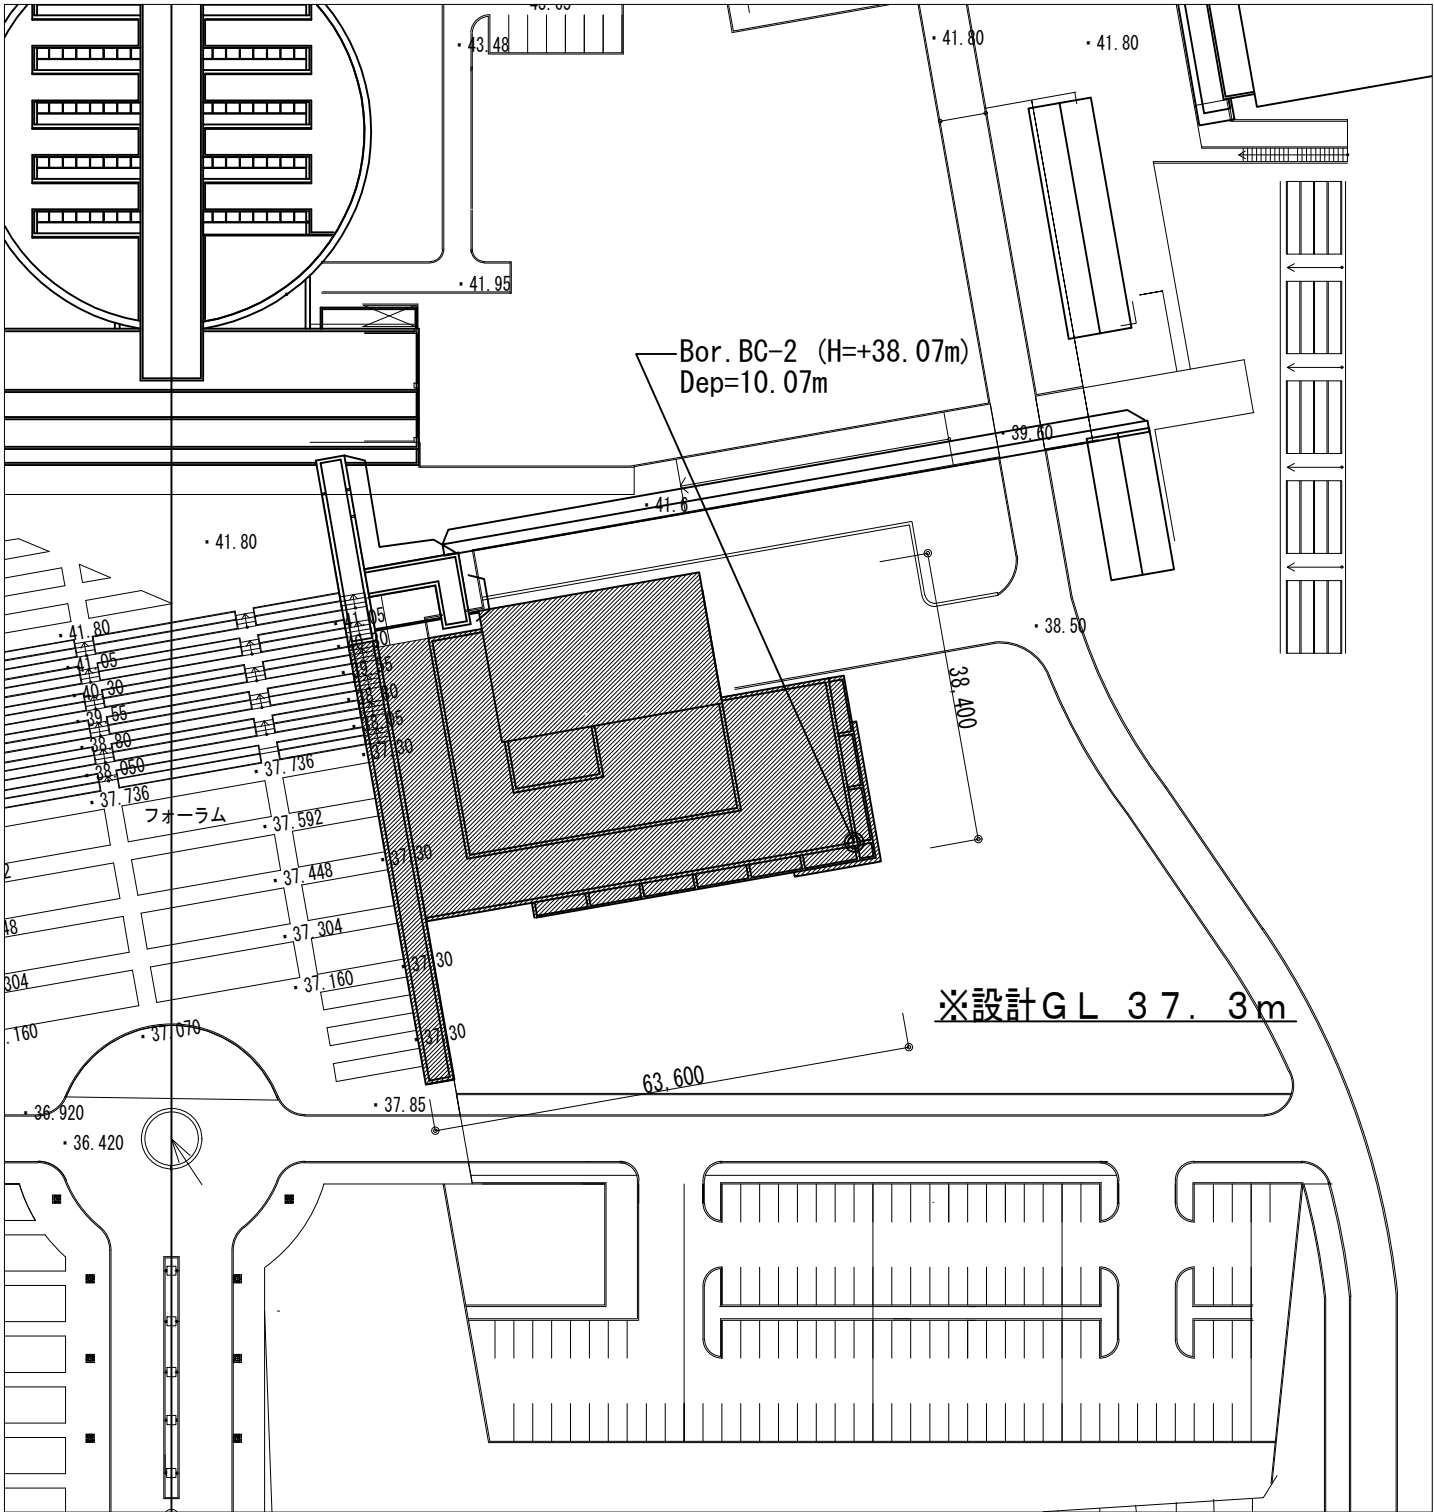

ボーリング位置図 1/1000

ボーリング柱状図

