




白色「バイク専用」2か所
横80cm×縦120cm
黄色線
横300cm×縦290cm
白色線 400cm×巾15cm

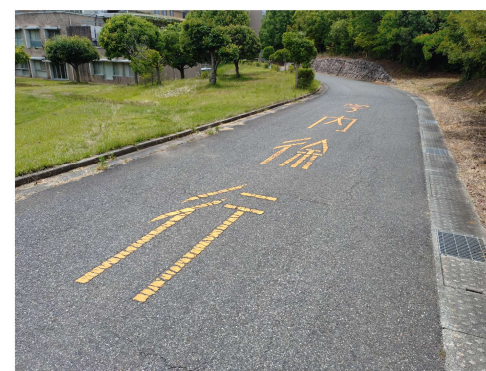


黄色「学内徐行」
1か所
横90cm×縦240cm



白色「来客職員のみ」1か所
大：横80cm×縦100cm
小：横50cm×縦70cm
白色線 220cm×巾15cm



黄色「学内徐行」1か所
横90cm×縦240cm

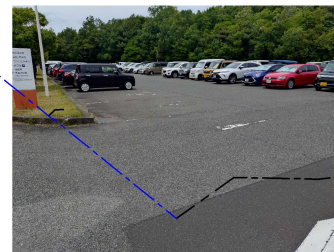


白色 矢印 → 1か所
長さ500cm×巾50cm×白線15cm
白色 車椅子マーク 2か所
横140cm×縦180cm

白色線 横400cm×巾15cm

北 駐車場
白線 短 29本×470cm
白線 長 84本×500cm
白線② 18台×250cm+15cm
停止白色線 350cm×巾15cm



白色 車椅子マーク 4か所
横140cm×縦180cm
白色線 4か所
横140cm×縦470cm×巾15cm

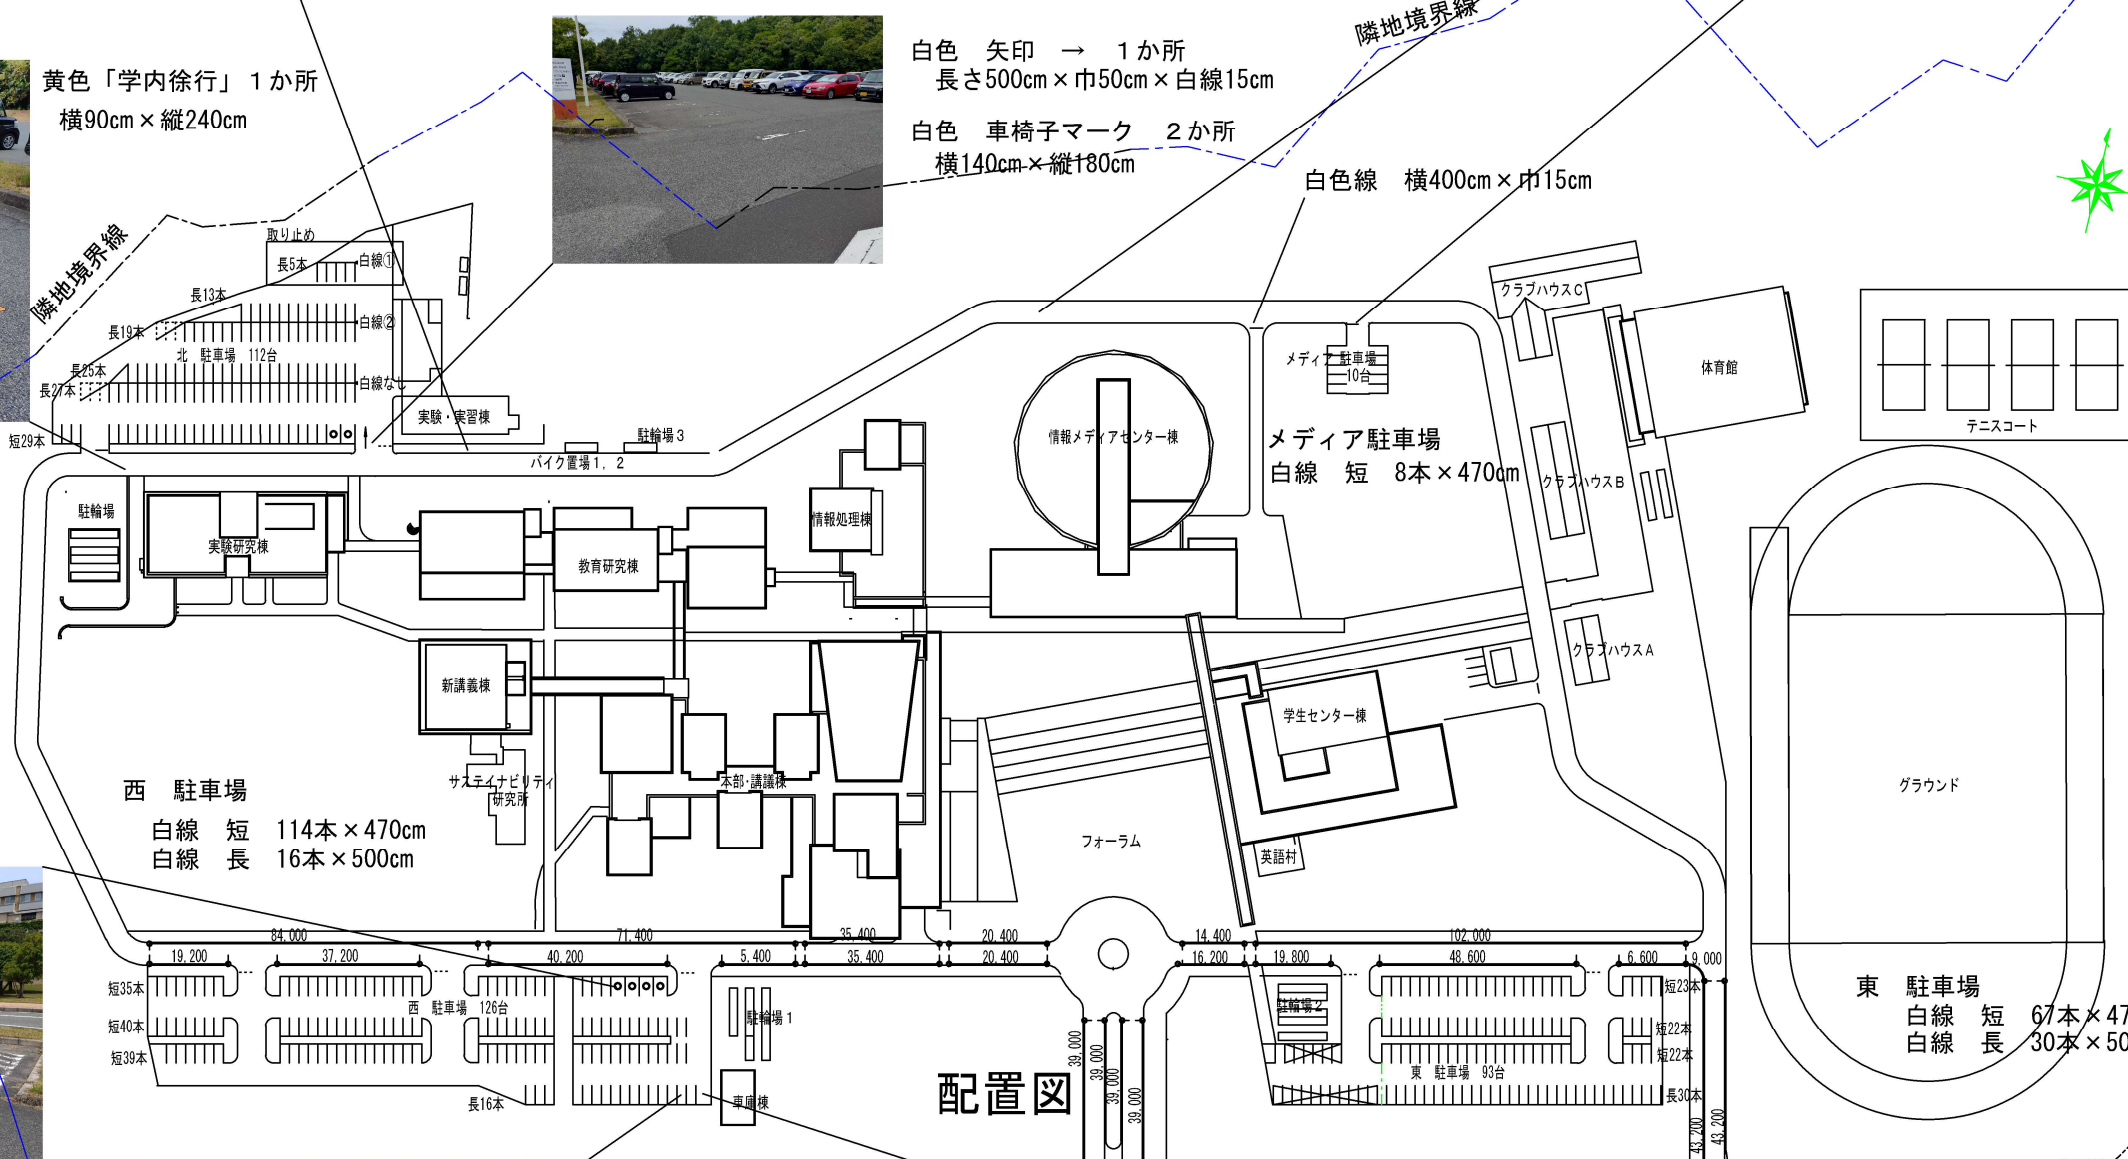

黄色「公用車」5か所
横80cm×縦120cm



黄色「駐車禁止」1か所
横80cm×縦120cm
黄色線
横530cm×縦500cm×巾15cm

特記事項
路面標示用塗料は、
JIS K 5665 3種1号 溶融
紛体状、塗布厚さ1.0mm

 公立大学法人 公立鳥取環境大学	工事名称	図面名称	縮尺	年月日	図面番号
	駐車場白線引き改修工事	公立鳥取環境大学施設配置図		令和8年6月	