



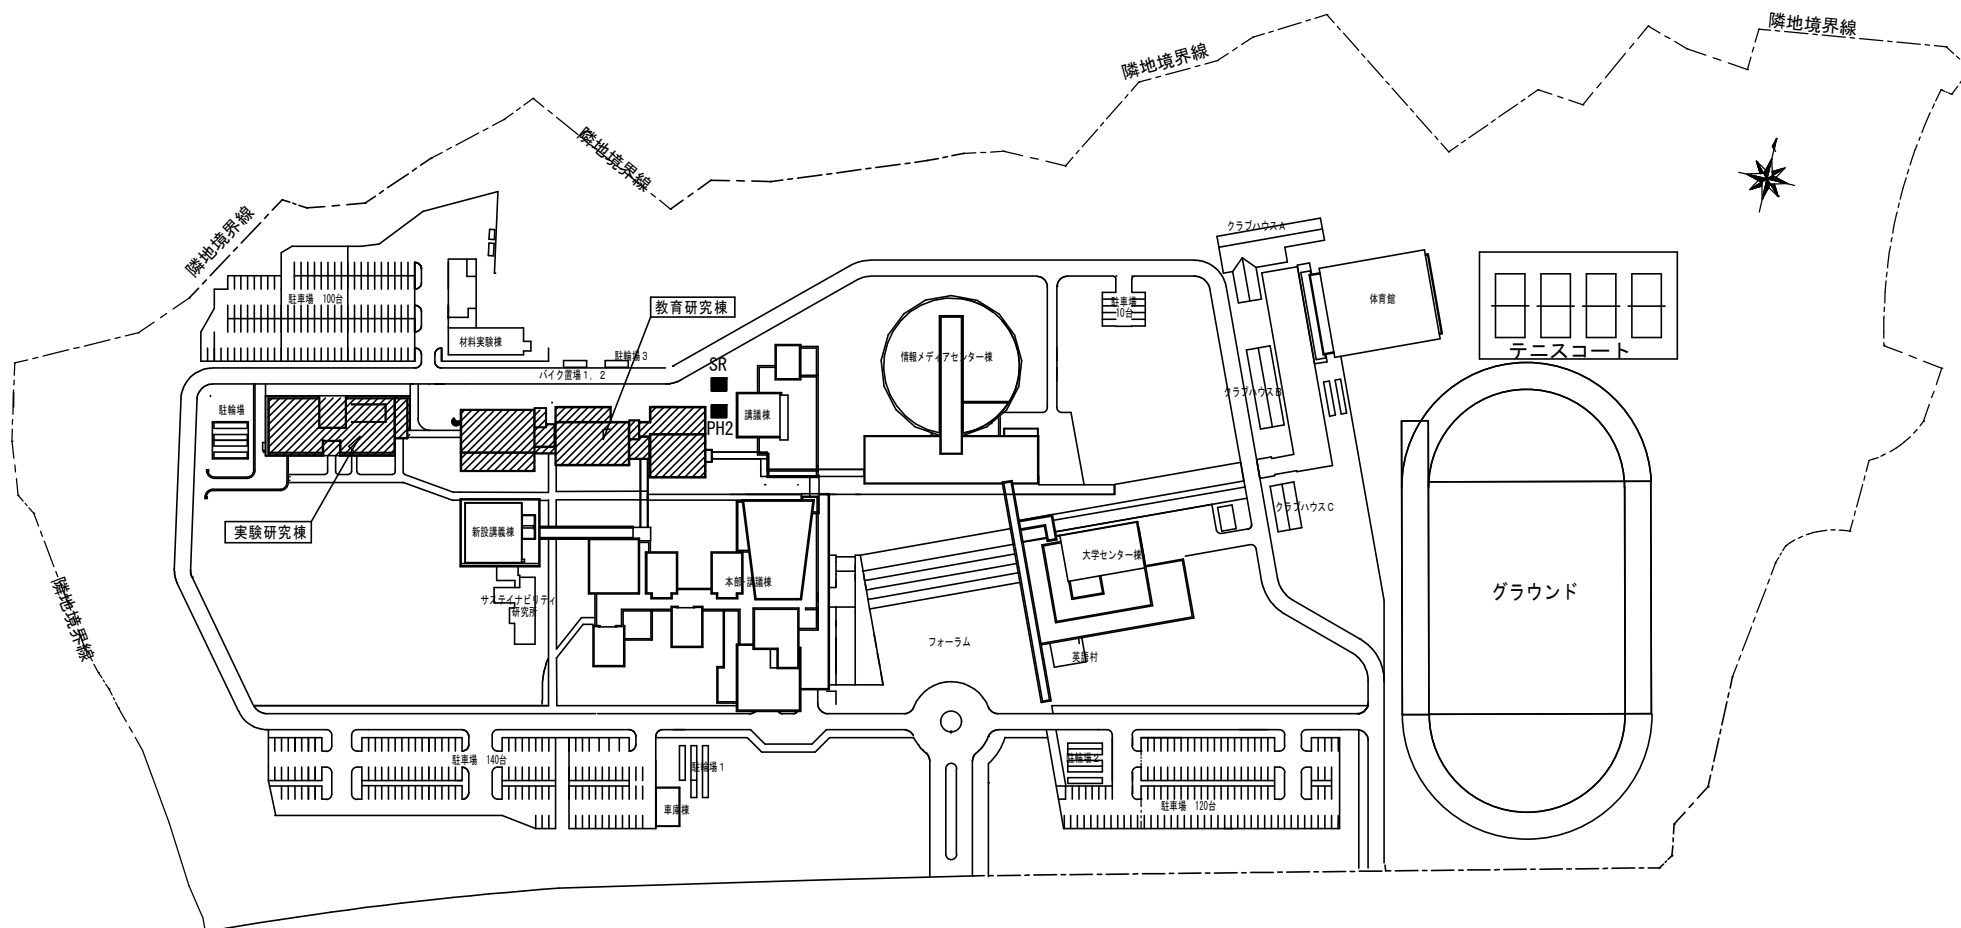


公立鳥取環境大学施設配置図


 公立大学法人 公立鳥取環境大学	工 事 名 称	図 面 名 称	縮 尺	年 月 日	図面番号
	実験用排気・排水処理装置点検業務	公立鳥取環境大学施設配置図		2025. 5	1/2

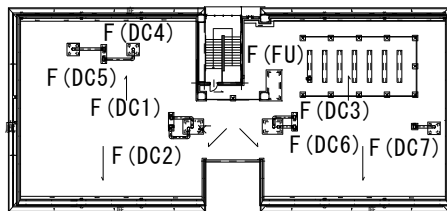


実験研究棟屋上

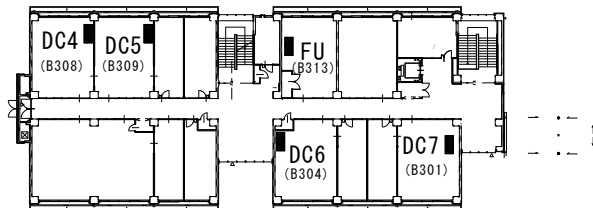


実験研究棟 3 階

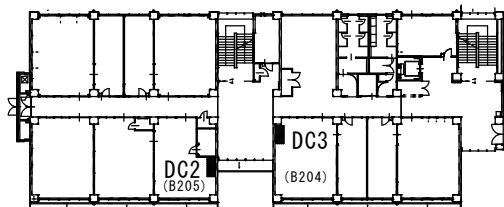


実験研究棟 2 階

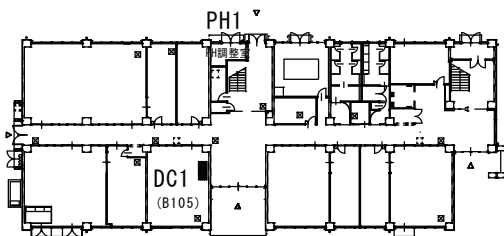


実験研究棟 1 階

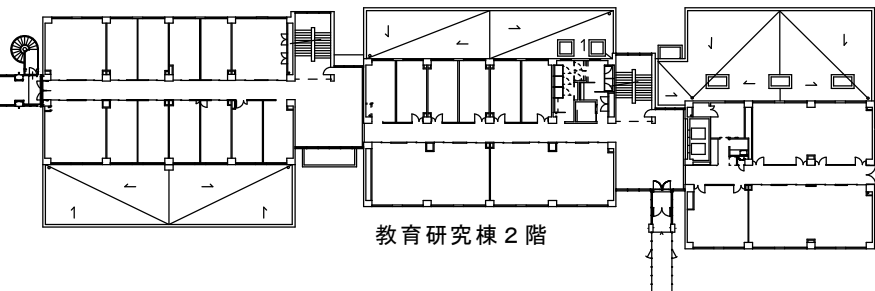

教育研究棟 2 階

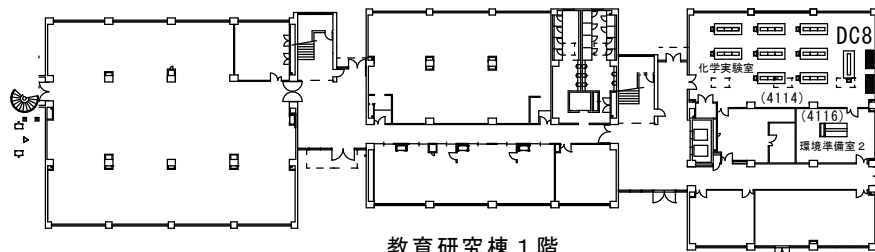

教育研究棟 1 階

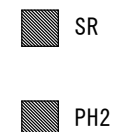

点検対象機器リスト

場 所	記号	品名	数量	ファン機体番号	備 考
実験研究棟	1 F 土壌系実験室 B105	DC1 トﾞラフトチャンパｰ	1	[16A0100114]	[湿式]
	2 F 共通実験室 2 B205	DC2 トﾞラフトチャンパｰ	1	[16A0100118]	[乾式]
	2 F 有機化学系実験室 B204	DC3 トﾞラフトチャンパｰ	1	[22A0100453]	[乾式]
	3 F 廃棄物系実験室 1 B308	DC4 トﾞラフトチャンパｰ	1	[16A0100120]	[乾式]
	3 F 廃棄物系実験室 2 B309	DC5 トﾞラフトチャンパｰ	1	[16A0100116]	[湿式]
	3 F 無機化学系実験室 B304	DC6 トﾞラフトチャンパｰ	1	[16A0100117]	[湿式]
	3 F 微生物系実験室 B301	DC7 トﾞラフトチャンパｰ	1	[16A0100119]	[湿式]
	3 F 予備実験室 1 B313	FU 活性炭フィルタｰユニット	1	[16A0150377]	(分析化学系実験室)
	屋 上	F 排気ファン	8		
	1 F PH調整室	PH1 PH中和処理装置	1		
教育研究棟	1 F 化学実験室 4114	DC8 トﾞラフトチャンパｰ	2		
	1 F 化学実験室、環境準備室 2 4114, 4116	排気式実験台	10		
	屋 外	PH2 PH中和処理装置	1		
	屋 外	SR スクラパｰ	1		

※点検業務内容及び交換部品等は業務仕様書による。