
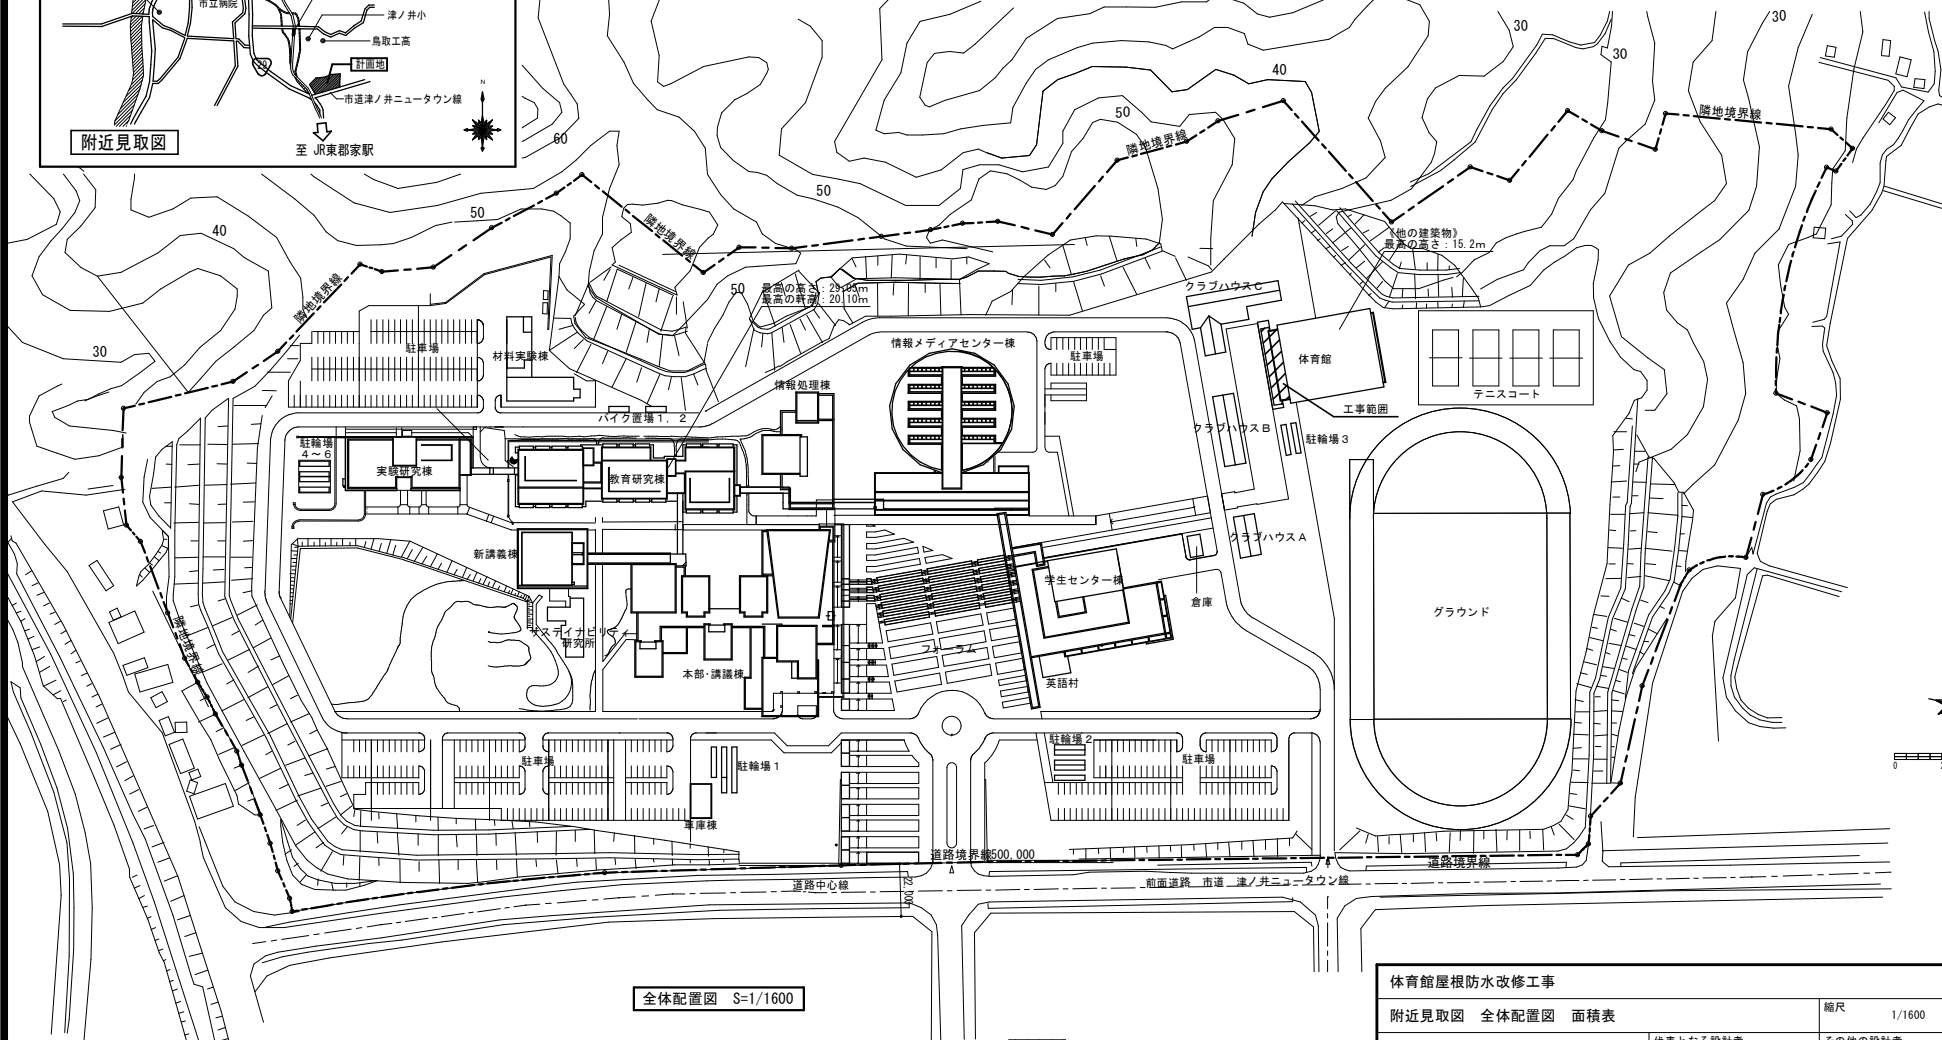


<各階面積>								
階番号	建物名称	1階	2階	3階	4階	5階	PH1階	PH2階
1	教育研究棟	1,963.60	1,553.79	1,413.03	1,413.03	1,413.03	70.07	7,832.42
	実験研究棟	987.55	1,005.34	1,005.34			62.02	3,060.25
	演習廊下(実験研究棟-教育研究棟)	71.22	71.22					142.44
	既設部分	3,022.37	2,630.35	2,418.37	1,413.03	1,413.03	132.09	5.87
	新講義棟(演習廊下含む)	686.67	726.52					1,413.19
	新設部分	686.67	726.52					1,413.19
	合計	3,709.04	3,356.87	2,418.37	1,413.03	1,413.03	132.09	5.87

<敷地内 既設建築物面積表>								
棟番号	建物名称	延床面積(m ²)	建築面積(m ²)	種別登録番号	交付年月日	竣工済証番号	交付年月日	
1	教育研究棟	7,832.42	2,140.31		H27.1.14	第H29緑済建築鳥取市000013号		
	実験研究棟	3,060.25	1,031.31		H28.4.19	第H27.04.16-H28.7.29	H29.7.14	
	演習廊下(実験研究棟-教育研究棟)	142.44	79.37					
2	本部・講義棟・情報処理棟	11,035.11	3,241.19					
3	情報メディアセンター棟	8,075.15	5,282.27					
4	学生センター棟	5,082.73	2,424.91					
5	体育館棟	2,711.77	2,222.86					
6	クラブハウスC	1,685.47	1,580.65					
7	クラブハウスB	723.80	529.27					
8	クラブハウスA	388.10	219.60					
9	材料実験棟	105.30	127.80					
10	車庫棟	540.76	580.27					
10	ゴミステーション1	162.85	169.04					
10m ²	ゴミステーション2	5.88	5.88					
10m ²	ゴミステーション3	5.88	5.88					
以下	ゴミステーション4	5.88	5.88					
11	サステイナビリティ研究所	232.34	239.42	第H22緑認建築鳥取市000046号	H22.11.01	第H22緑済建築鳥取市000042号	H23.03.16	
12	英語村	89.54	88.90	第H24緑認建築鳥取市000035号	H25.01.04	第H25緑済建築鳥取市000035号	H25.05.23	
13	バイク置場1、2	43.00	43.00	第H24緑認建築鳥取市000096号	H26.01.06	第H24緑済建築鳥取市000075号	H26.03.26	
14	駐輪場1	156.41	156.41					
15	駐輪場2	138.47	138.47	第H24緑認建築鳥取市000096号	H26.01.06	第H25緑済建築鳥取市000075号	H26.03.26	
16	駐輪場3	55.47	55.47					
17	ベンチ	48.03	48.03	第H25緑認建築鳥取市000091号	H25.12.11	第H26緑済建築鳥取市000001号	H26.04.02	
18	倉庫	49.68	49.68	第H21緑認建築鳥取市000033号	H21.12.10	第H21緑済建築鳥取市000031号	H22.01.25	
19	駐輪場4	23.11	23.11	第H27緑認建築鳥取市000006号	H27.4.14	第H29緑済建築鳥取市000013号	H29.7.14	
20	駐輪場5	46.22	46.22					
21	駐輪場6	23.11	23.11	第H28緑認建築鳥取市000001号	H28.4.19	第H27.04.16-H28.7.29		
	既設部分 面積	31,889.74	18,329.00					

<既設部分面積>		
敷地内既設建物 延床面積		31,889.74
敷地内既設建物 建築面積		18,329.00
<新設部分面積> ※既設教育研究棟・実験研究棟・増築		
棟番号	建物名称	延床面積(m ²)
	新講義棟(増築)	772.18
	演習廊下(含む)	772.18
	新設部分 面積	1,544.36
1	既設部分 面積	3,241.19
	棟別合計面積	4,013.37
敷地内延床面積(m ²)合計: 31,889.74 + 1,544.36 = 33,334.10		
敷地内建築面積(m ²)合計: 18,329.00 + 772.18 = 19,101.18		
増築後合計棟数: 21棟		

最新既設建物 竣工済証番号		
竣工交付年月日	平成29年8月22日	
検査済証	第H29緑済建築鳥取市000023号	
既存建物	緑青鉄筋コンクリート造一部鉄骨造5階建	
主要用途	大学	
建築面積	18,329.00m ²	
延床面積	31,889.74m ²	
敷地面積	178,155.00m ²	
敷地の高さ	29.05m	

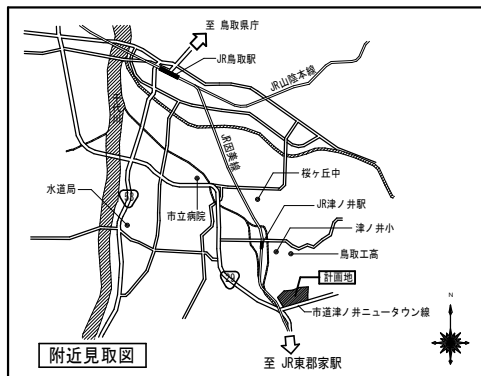

体育館屋根防水改修工事		
附近見取図 全体配置図 面積表	縮尺 1/1600	図面番号
代表となる設計者	その他の設計者	A-03
公立大学法人 公立鳥取環境大学		

既存屋根防水改修

既存露出塗膜防水（非歩行用）

下地処理（清掃、ケレン、洗浄）

下地調整（研磨及び溶剤拭き、クラックシール処理共）

アルミ笠木 取外し再取付、W300程度

コーキング打ち直し

塗膜防水 平部 X-2工法、耐候性塗装仕上げ、ウレタン系 t 3.0密着工法

塗膜防水 立上り H500程度、X-2工法、耐候性塗装仕上げ、ウレタン系 t 2.0密着工法

塗膜防水 溝部 W300程度、X-2工法、耐候性塗装仕上げ、ウレタン系 t 2.0密着工法

ドレン廻り処理 補強塗り程度、下地調整共、

